


KOORDINAČNÍ SITUAČNÍ
VÝKRES - I.
Hevlín, ř. km 74,160
M 1:250

SEZNAM DOTČENÝCH POZEMKŮ:						
Číslo parcely KN	Druh pozemku	způsob využití	stavba na pozemku	Vlastník pozemku	Číslo LV	Celková výměra m2
5315	nepločná půda	ostatní plocha	X	Povodí Moravy, s.p., Dřevařská 932/11, Veverí, 602 00 Brno	740	99 272
5313	zastavěná plocha a nádvoří	X	vod. dílo, hráz k ochraně nemovitostí před zaplavením při povodni	Povodí Moravy, s.p., Dřevařská 932/11, Veverí, 602 00 Brno	740	91 686

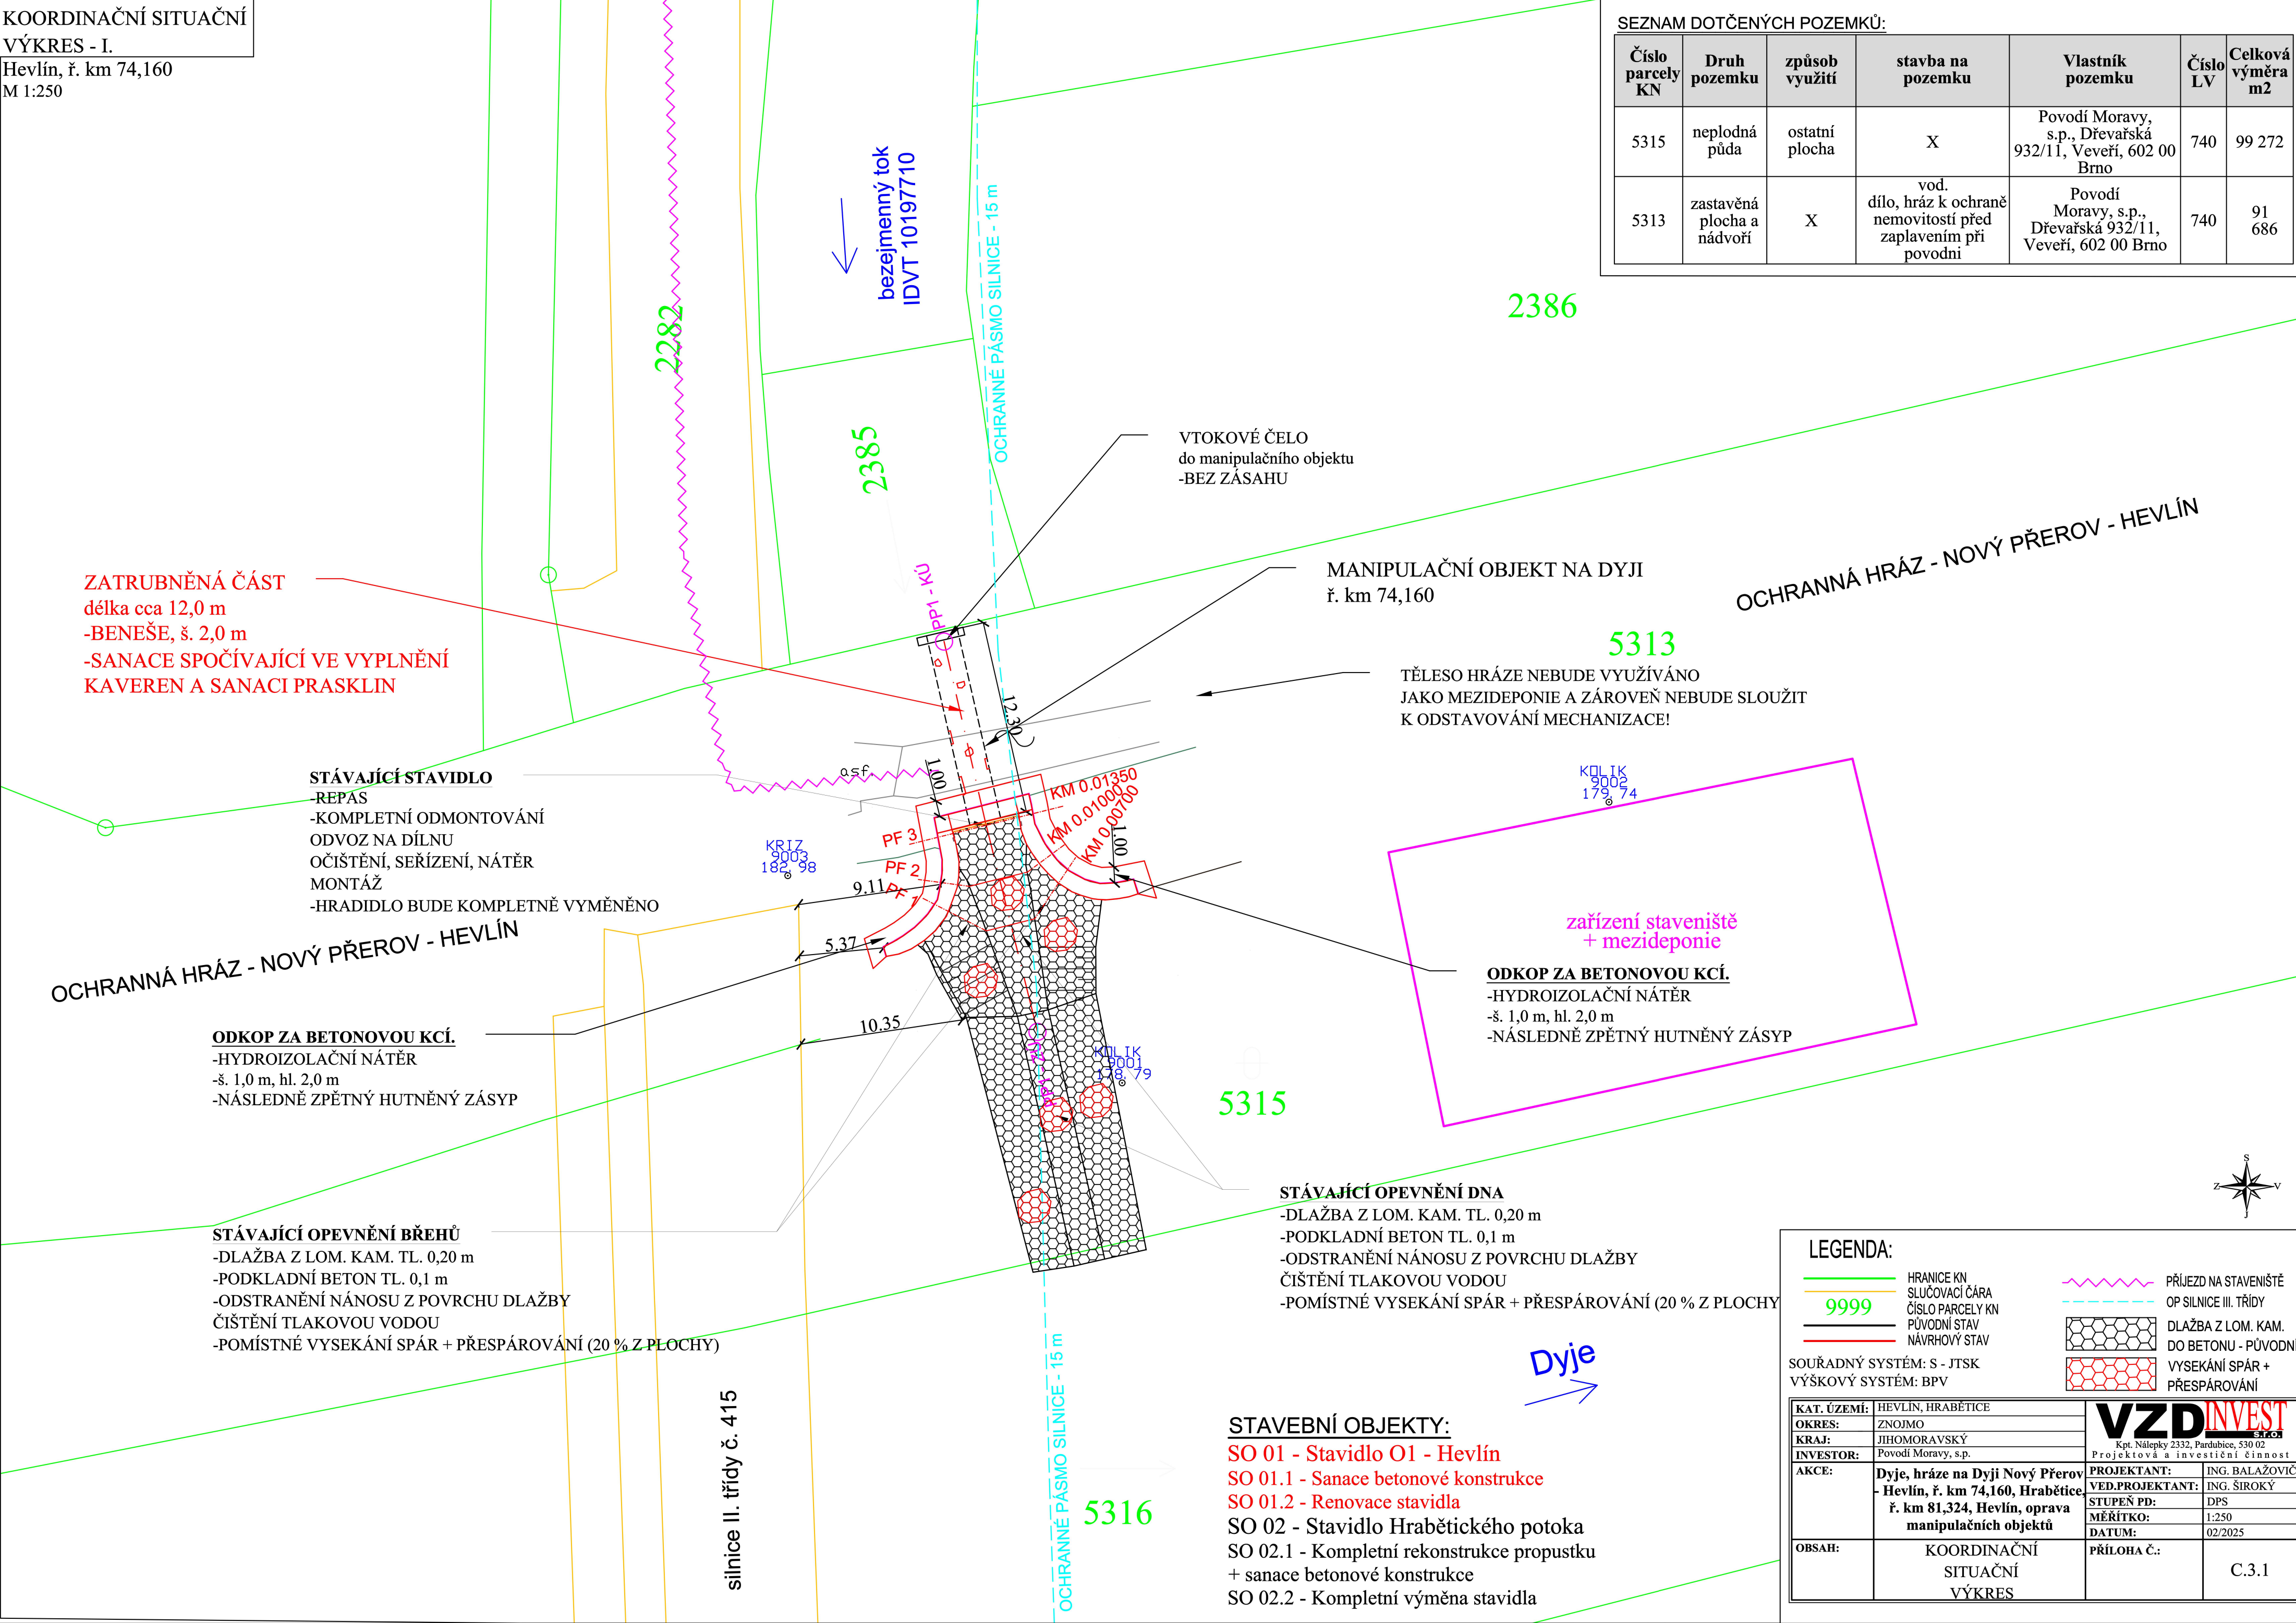

LEGENDA:

9999

HRANICE KN

SLUČOVACÍ ČÁRA

ČÍSLO PARCELY KN

PŮVODNÍ STAV

NÁVRHOVÝ STAV

PŘÍJEZD NA STAVENIŠTĚ

OP SILNICE III. TŘÍDY

DLAŽBA Z LOM. KAM. DO BETONU - PŮVODNÍ

VYSEKÁNÍ SPÁR + PŘESPÁROVÁNÍ

SOUŘADNÝ SYSTÉM: S - JTSK

VÝŠKOVÝ SYSTÉM: BPV

KAT. ÚZEMÍ:	HEVLÍN, HRABĚTICE
OKRES:	ZNOJMO
KRAJ:	JIHOMORAVSKÝ
INVESTOR:	Povodí Moravy, s.p.
AKCE:	Dyje, hráz na Dyji Nový Přerov - Hevlín, ř. km 74,160, Hrabětice, ř. km 81,324, Hevlín, oprava manipulačních objektů
OBSAH:	KOORDINAČNÍ SITUAČNÍ VÝKRES

PROJEKTANT:	ING. BALÁŽOVIC
VED.PROJEKTANT:	ING. ŠIROKÝ
STUPEŇ PD:	DPS
MĚŘÍTKO:	1:250
DATUM:	02/2025
PŘÍLOHA Č.:	C.3.1

VZD

INVEST

stav

Kpt. Nálepky 2332, Pardubice, 530 02

Projektová a investiční činnost