




PP32 ř. km 13,3630 NÁNOS 0,40m3/bm

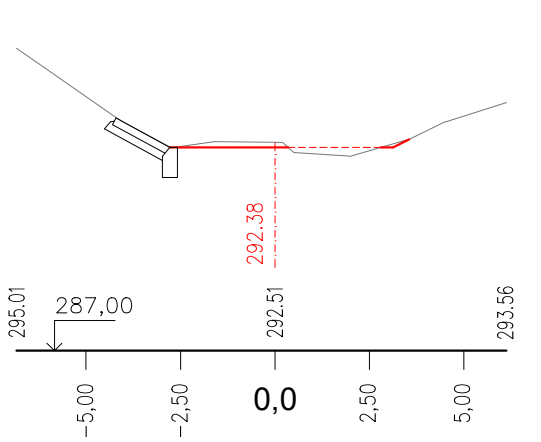


PP33 ř. km 13,4096 NÁNOS 0,45m3/bm

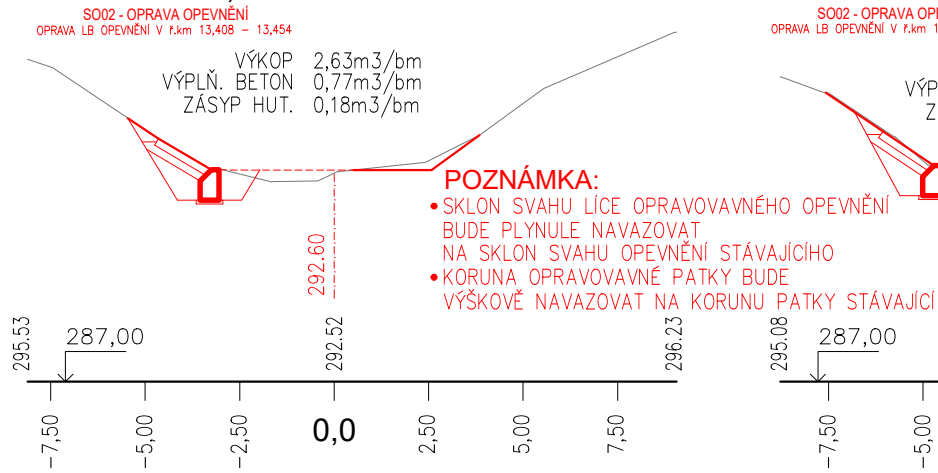


PP34 ř. km 13,4268 NÁNOS 0,40m3/bm

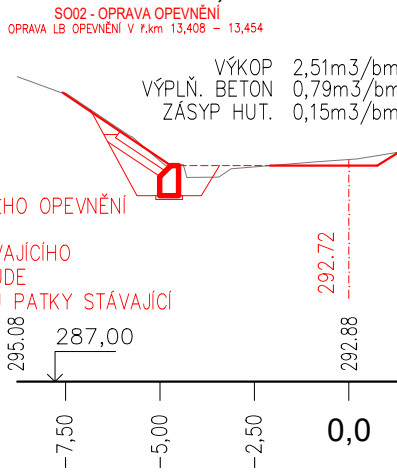


PP35 ř. km 13,4533 NÁNOS 0,75m3/bm

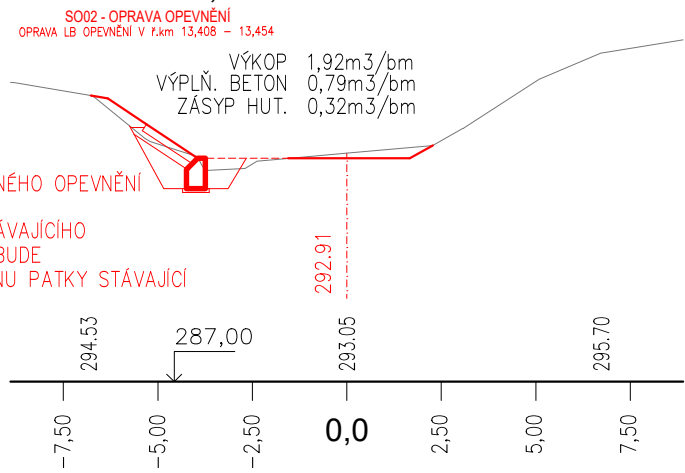


PP36 ř. km 13,4758 NÁNOS 0,35m3/bm

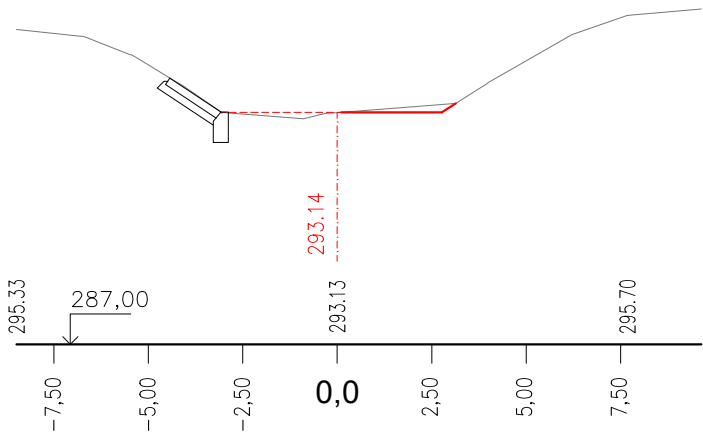


PP37 ř. km 13,4938 NÁNOS 0,15m3/bm

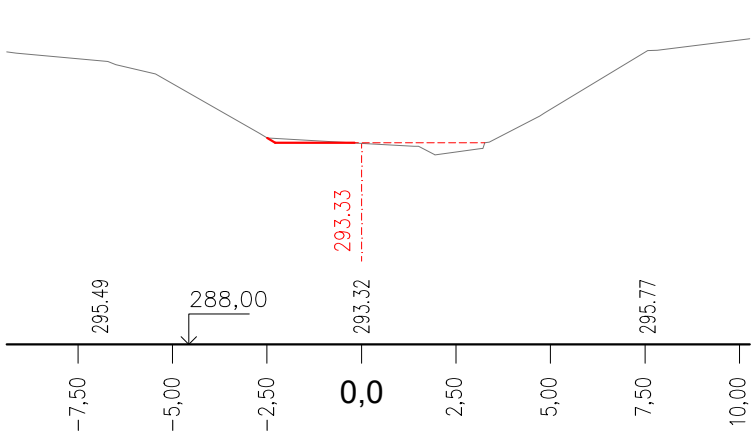


PP38 ř. km 13,5175 NÁNOS 0,50m3/bm

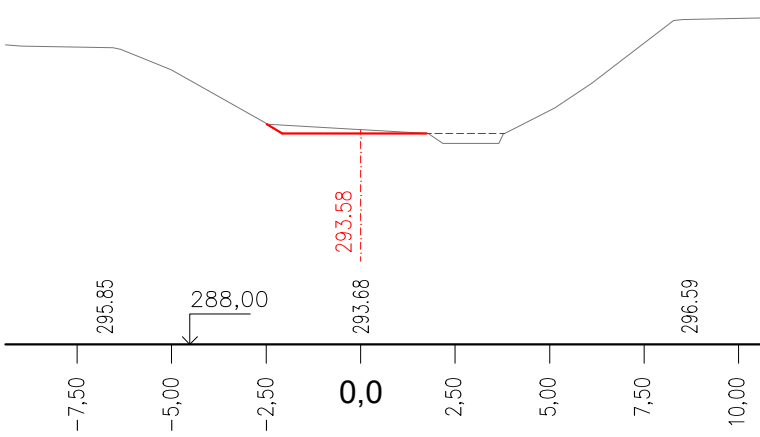


PP39 ř. km 13,5392 NÁNOS 0,25m3/bm

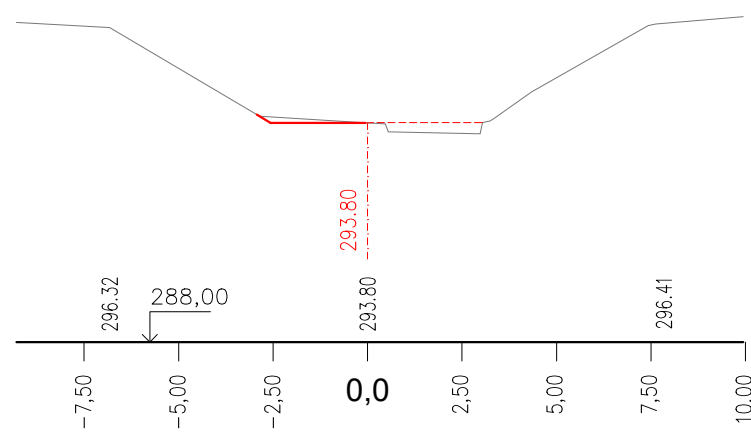


PP40 ř. km 13,5804 NÁNOS 0,45m3/bm

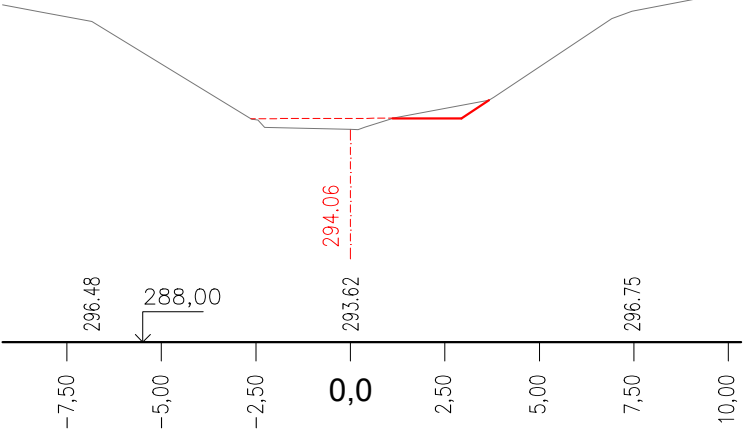


PP41 ř. km 13,5919 NÁNOS 1,26m3/bm

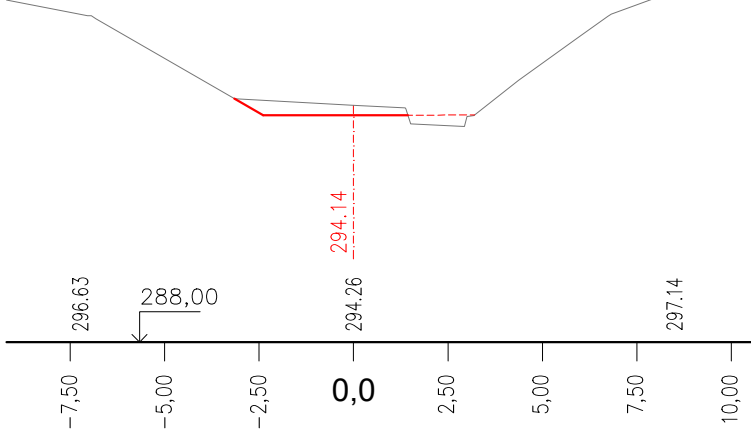


PP42 ř. km 13,6132 NÁNOS 1,00m3/bm

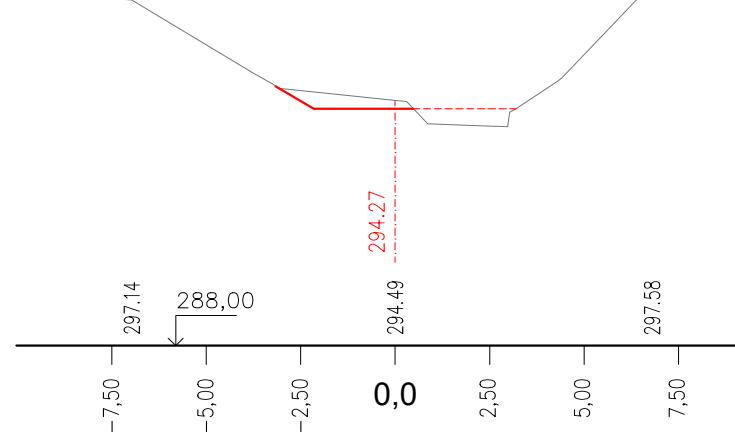


PP43 ř. km 13,6312 NÁNOS 0,20m3/bm

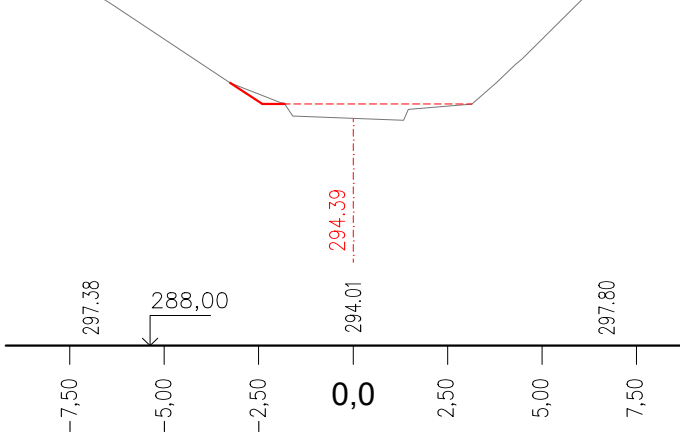


PP44 ř. km 13,6450 NÁNOS 0,35m3/bm

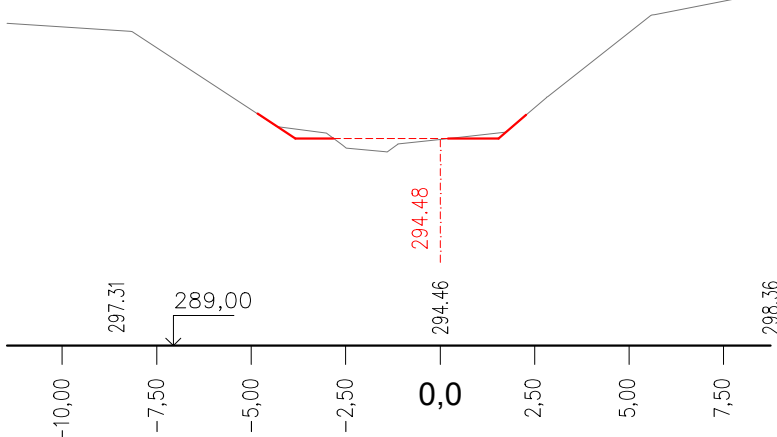


PP45 ř. km 13,6612 NÁNOS 0,00m3/bm

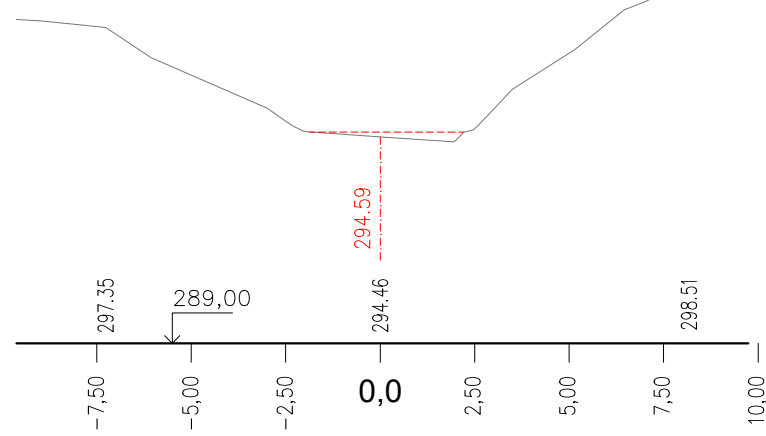


PP46 ř. km 13,6769 NÁNOS 0,27m3/bm

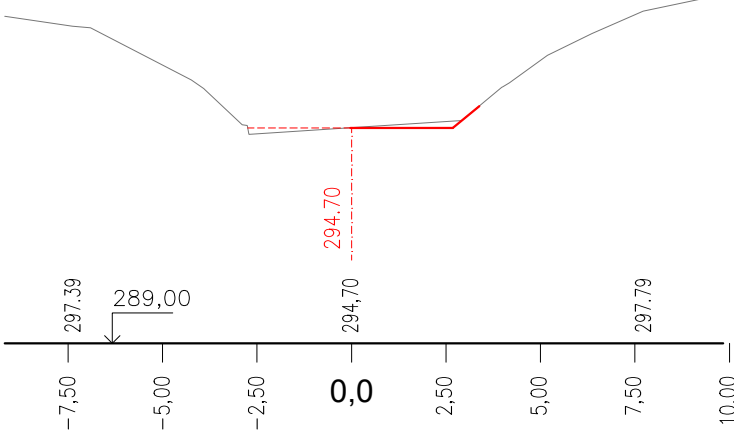


PP47 ř. km 13,6983 NÁNOS 1,15m3/bm

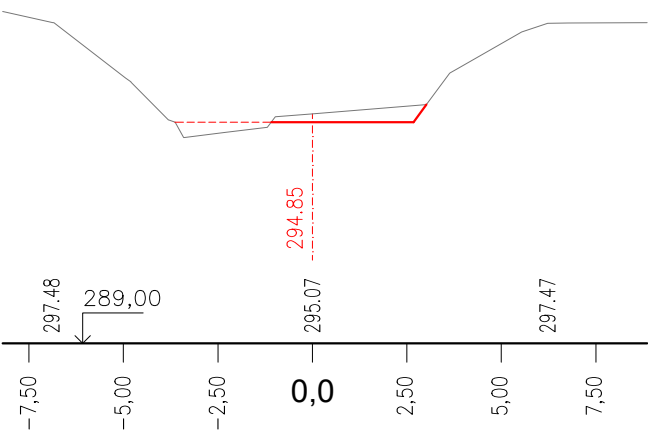


PP48 ř. km 13,7177 NÁNOS 0,95m3/bm

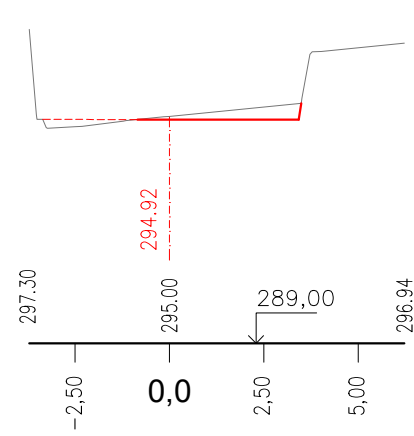


PP49 ř. km 13,7337 NÁNOS 0,75m3/bm

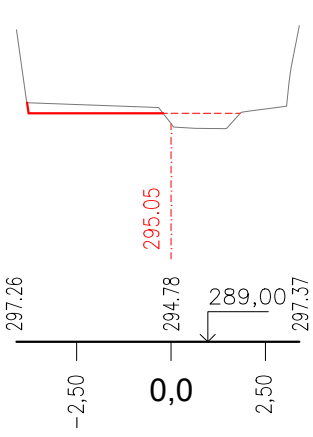


PP50 ř. km 13,7568 NÁNOS 1,30m3/bm

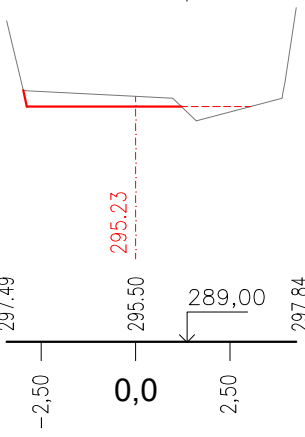


PP51 ř. km 13,7723 NÁNOS 1,05m3/bm

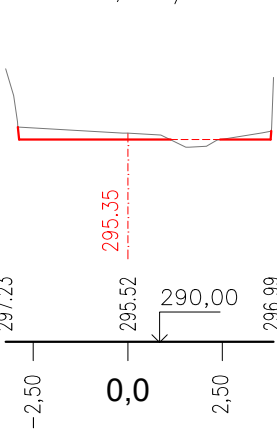


PP52 ř. km 13,7864 NÁNOS 1,50m3/bm

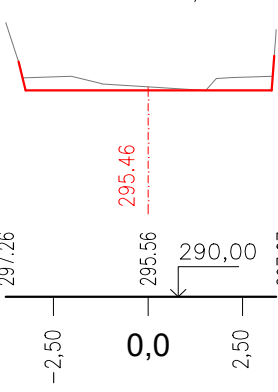


PP53 ř. km 13,7995 NÁNOS 0,90m3/bm

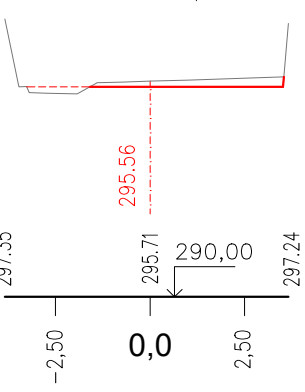


PP54 ř. km 13,8369 NÁNOS 1,26m3/bm

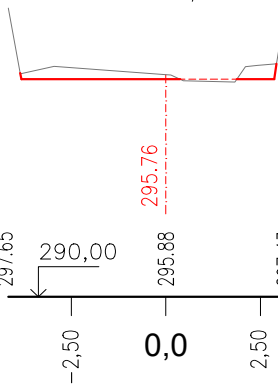



PP55 ř. km 13,8684 NÁNOS 2,80m3/bm

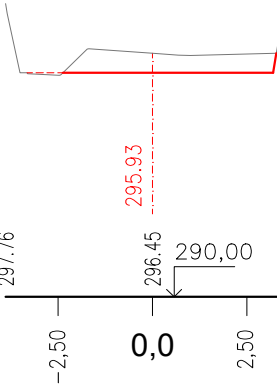

PP56 ř. km 13,8993 NÁNOS 0,45m3/bm

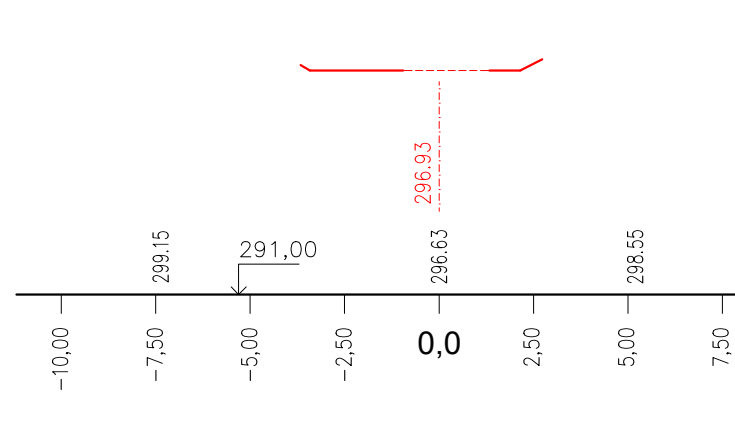
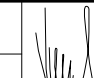
| | | | | |
|---|--|--------------------|---|--|
| Zodpovědný pracovník | | Vypracoval |  |  AQUA CENTRUM Břeclav s.r.o. Kopusty 27, 690 06 Břeclav IČO 60710063, DIČ CZ60710063 tel.: 519 333 689, email: aqc@wo.cz |
| Ing. Milan Bartolšic | | Ing. Jan Varadínek | | |
| Investor: Povodí Moravy, s.p., Dřevařská 11, 60200 Brno | | | Kapusty 27, 690 06 Břeclav IČO 60710063, DIČ CZ60710063 tel.: 519 333 689, email: aqc@wo.cz | |
| Akce: Nivnička, Úprava Nivničky, ř.km. 12,650-14,100 oprava stupně a opevnění, odstranění nánosů DOKUMENTACE PRO PROVÁDĚNÍ STAVBY | | | Formát | |
| | | | Datum | |
| | | | Číslo stavby | |
| Příloha: SO01 - ODSTRANĚNÍ NÁNOSŮ PRACOVNÍ PŘÍČNÉ ŘEZY PP31 – PP56 | | | Měřítko 1:200 | Číslo přílohy D.1.1.3.3 |