


ŽELEZNÝ BROD
3306/1
VODNÍ TOK

MĚŘÍTKO 1:500/100

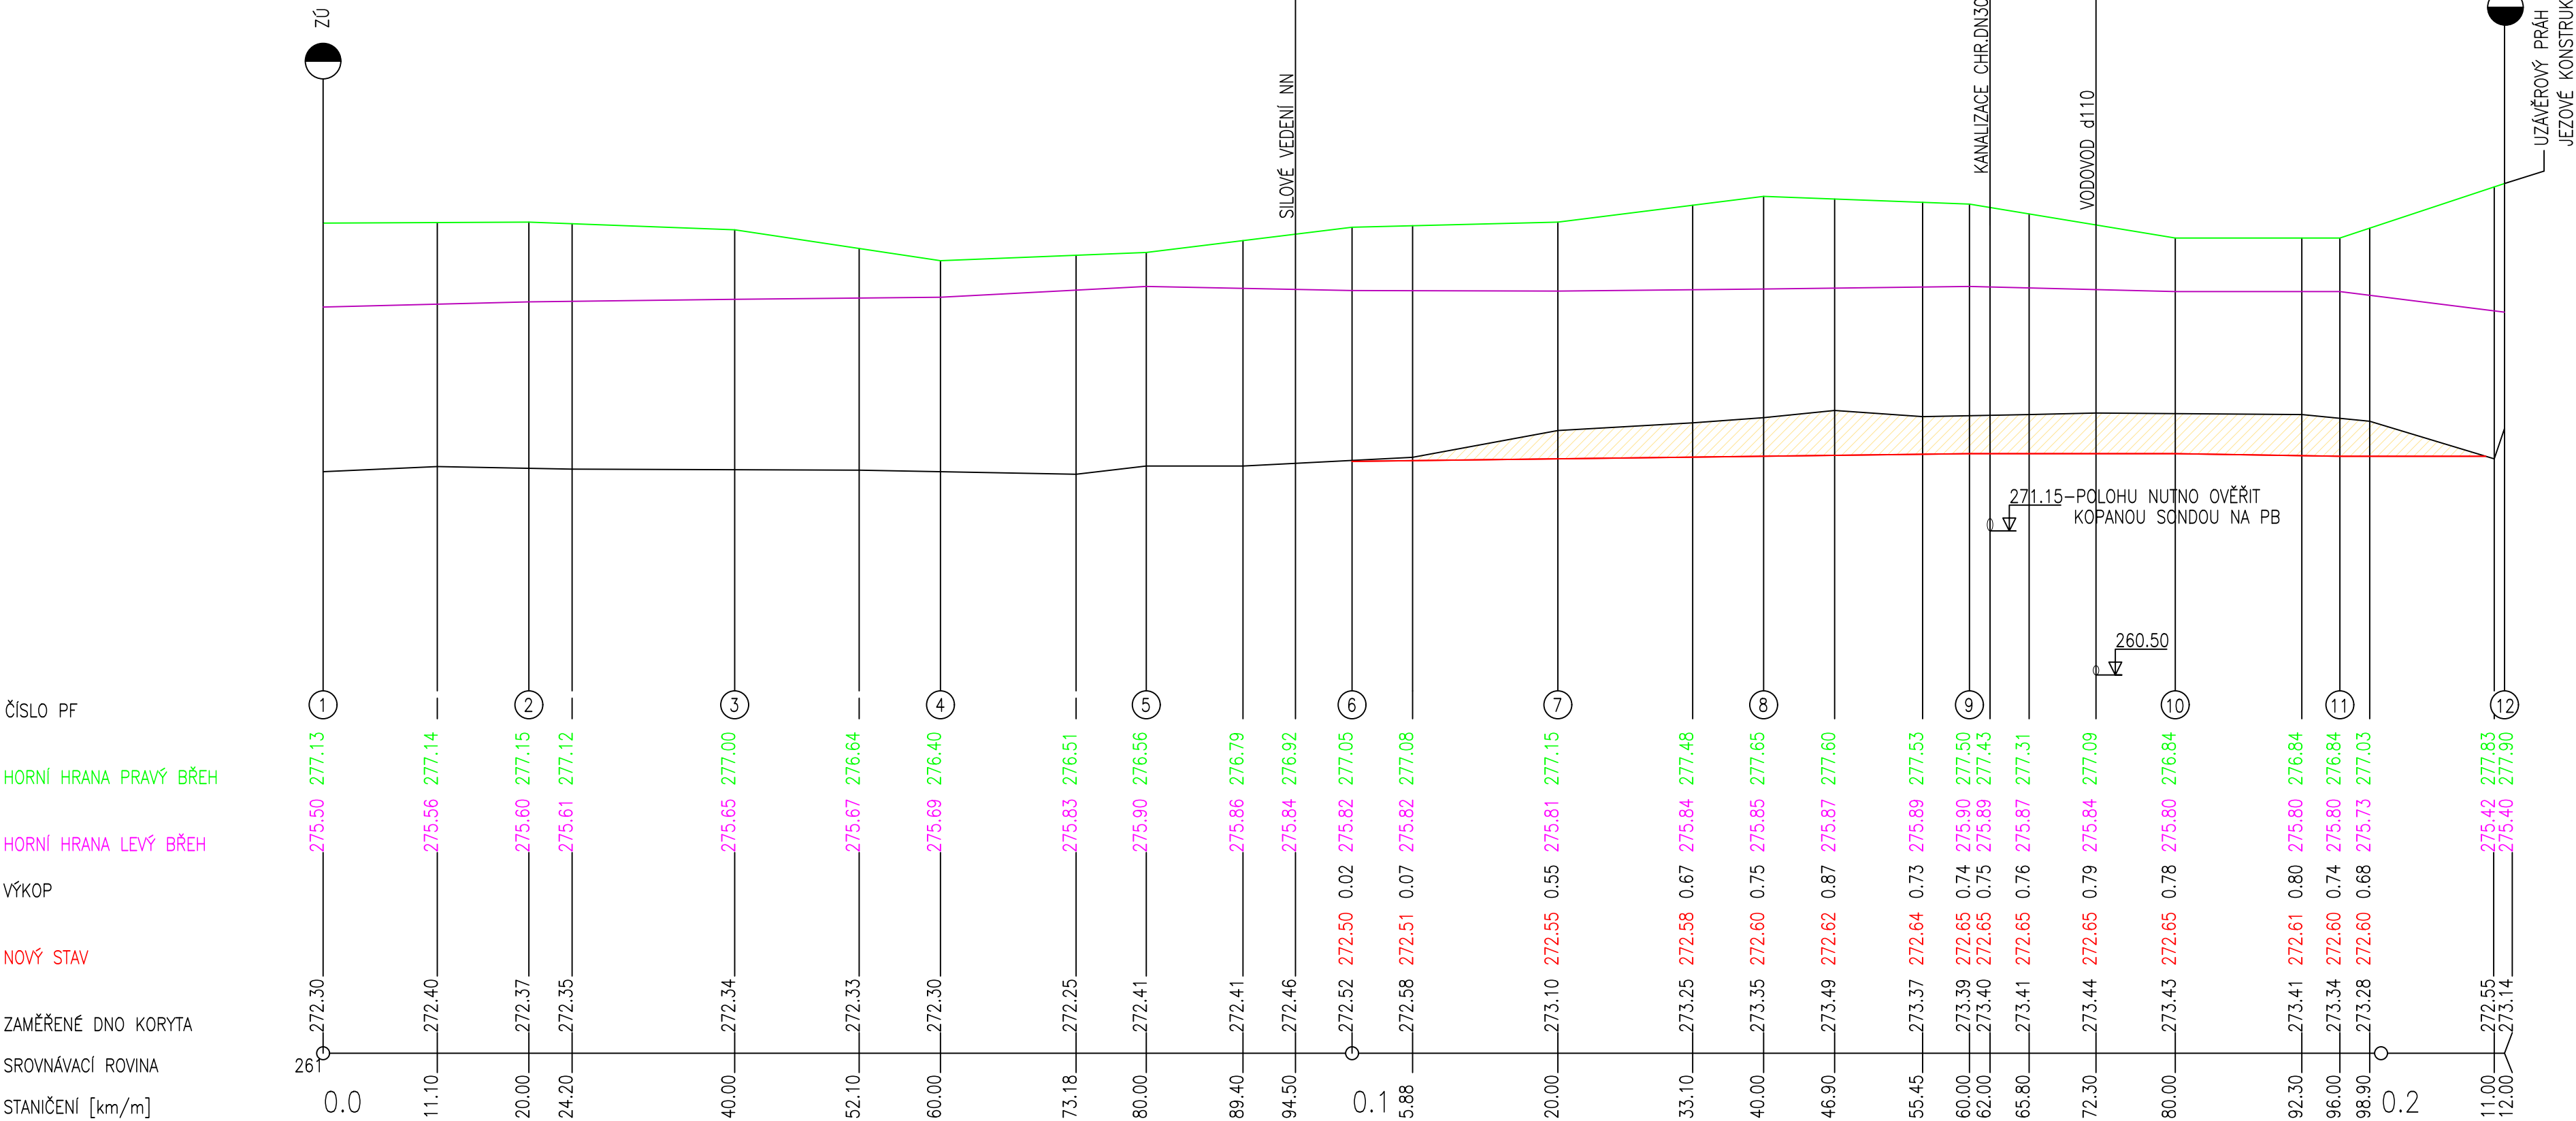

zodpovědný projektant:		vypracoval:	paré:	Ing. Tomáš Klikar PROJEKCE VODOHOSPODÁŘSKÝCH STAVEB Úprkova 22/40, Hradec Králové 500 09 IČ: 73993743	
Ing. Tomáš Klikar		Ing. Tomáš Klikar			
kraj: Liberecký		obec: Železný Brod (k.ú. Železný Brod)			
investor: Povodí Labe, státní podnik, Váta Nejedlého 951, 500 03 Hradec Králové					
Jizera, Železný Brod, odstranění nánosů v ř.km 97,300 – 97,550				č.zak.	05/2025
				stupeň	ZPD
				datum	květen 2025
				formát	4 A4
Podélný profil koryta				měřítko: 1:500/100	číslo přílohy: C.3