


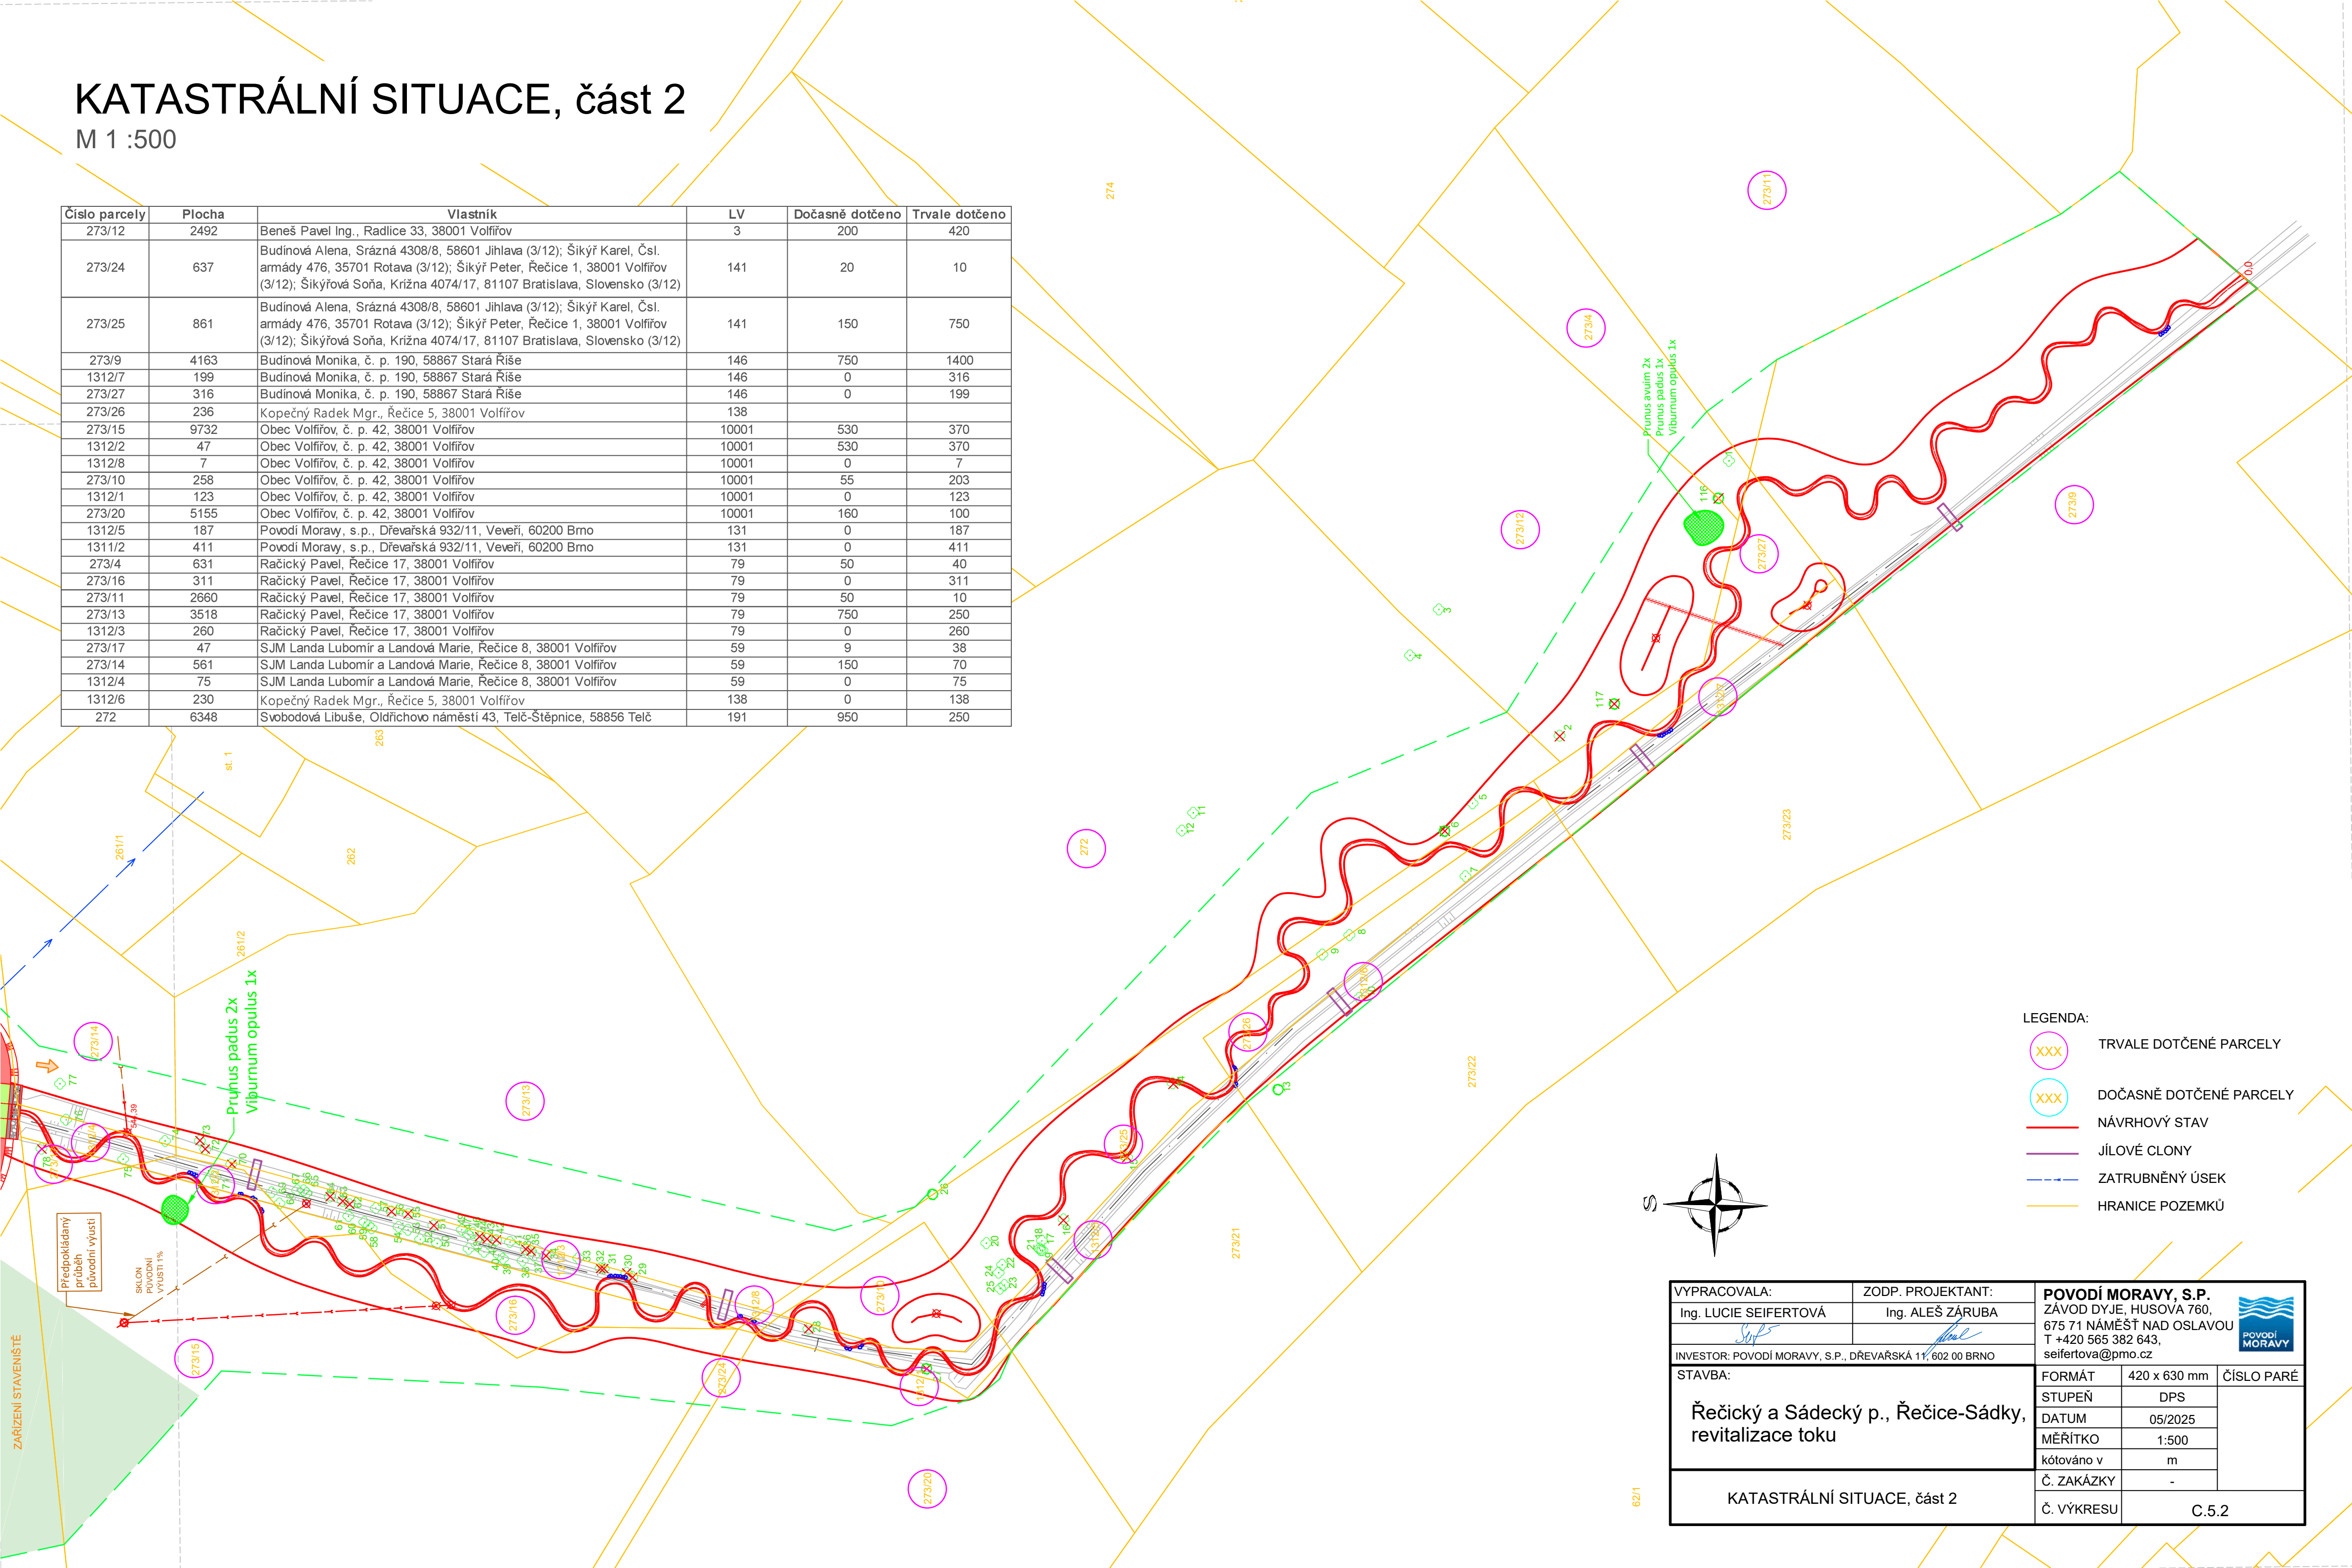


KATASTRÁLNÍ SITUACE, část 2

M 1 :500

Číslo parcely	Plocha	Vlastník	LV	Dočasné dotčeno	Trvale dotčeno
273/12	2492	Beneš Pavel Ing., Radlice 33, 38001 Volfřív	3	200	420
273/24	637	Budinová Alena, Srážná 4308/8, 58601 Jihlava (3/12); Šikýř Karel, Čsl. armády 476, 35701 Rotava (3/12); Šikýř Peter, Řečice 1, 38001 Volfřív (3/12); Šikýřová Soňa, Křížna 4074/17, 81107 Bratislava, Slovensko (3/12)	141	20	10
273/25	861	Budinová Alena, Srážná 4308/8, 58601 Jihlava (3/12); Šikýř Karel, Čsl. armády 476, 35701 Rotava (3/12); Šikýř Peter, Řečice 1, 38001 Volfřív (3/12); Šikýřová Soňa, Křížna 4074/17, 81107 Bratislava, Slovensko (3/12)	141	150	750
273/9	4163	Budinová Monika, č. p. 190, 58867 Stará Říše	146	750	1400
1312/7	199	Budinová Monika, č. p. 190, 58867 Stará Říše	146	0	316
273/27	316	Budinová Monika, č. p. 190, 58867 Stará Říše	146	0	199
273/26	236	Kopečný Radek Mgr., Řečice 5, 38001 Volfřív	138		
273/15	9732	Obec Volfřív, č. p. 42, 38001 Volfřív	10001	530	370
1312/2	47	Obec Volfřív, č. p. 42, 38001 Volfřív	10001	530	370
1312/8	7	Obec Volfřív, č. p. 42, 38001 Volfřív	10001	0	7
273/10	258	Obec Volfřív, č. p. 42, 38001 Volfřív	10001	55	203
1312/1	123	Obec Volfřív, č. p. 42, 38001 Volfřív	10001	0	123
273/20	5155	Obec Volfřív, č. p. 42, 38001 Volfřív	10001	160	100
1312/5	187	Povodí Moravy, s.p., Dřevařská 932/11, Veveří, 60200 Brno	131	0	187
1311/2	411	Povodí Moravy, s.p., Dřevařská 932/11, Veveří, 60200 Brno	131	0	411
273/4	631	Račický Pavel, Řečice 17, 38001 Volfřív	79	50	40
273/16	311	Račický Pavel, Řečice 17, 38001 Volfřív	79	0	311
273/11	2660	Račický Pavel, Řečice 17, 38001 Volfřív	79	50	10
273/13	3518	Račický Pavel, Řečice 17, 38001 Volfřív	79	750	250
1312/3	260	Račický Pavel, Řečice 17, 38001 Volfřív	79	0	260
273/17	47	SJM Landa Lubomír a Landová Marie, Řečice 8, 38001 Volfřív	59	9	38
273/14	561	SJM Landa Lubomír a Landová Marie, Řečice 8, 38001 Volfřív	59	150	70
1312/4	75	SJM Landa Lubomír a Landová Marie, Řečice 8, 38001 Volfřív	59	0	75
1312/6	230	Kopečný Radek Mgr., Řečice 5, 38001 Volfřív	138	0	138
272	6348	Svobodová Libuše, Oldřichovo náměstí 43, Telč-Štěpnice, 58856 Telč	191	950	250



- LEGENDA:
- XXX TRVALE DOTČENÉ PARCELY
 - XXX DOČASNĚ DOTČENÉ PARCELY
 - NÁVRHOVÝ STAV
 - JÍLOVÉ CLONY
 - ZATRUBNĚNÝ ÚSEK
 - HRANICE POZEMKŮ

VYPRACOVALA:		ZODP. PROJEKTANT:		POVODÍ MORAVY, S.P. ZÁVOD DYJE, HUSOVA 760, 675 71 NÁMĚŠŤ NAD OSLAVOU T +420 565 382 643, seifertova@pmo.cz				
Ing. LUCIE SEIFERTO VÁ		Ing. ALEŠ ZÁRUBA						
								
INVESTOR: POVODÍ MORAVY, S.P., DŘEVAŘSKÁ 11, 602 00 BRNO								
STAVBA: Řečický a Sáddecký p., Řečice-Sádky, revitalizace toku						FORMÁT	420 x 630 mm	ČÍSLO PARÉ
						STUPEŇ	DPS	
						DATUM	05/2025	
						MĚŘÍTKO	1:500	
						kótováno v	m	
KATASTRÁLNÍ SITUACE, část 2						Č. ZAKÁZKY	-	
						Č. VÝKRESU	C.5.2	