


PODÉLNÝ PROFIL

M 1:200/100

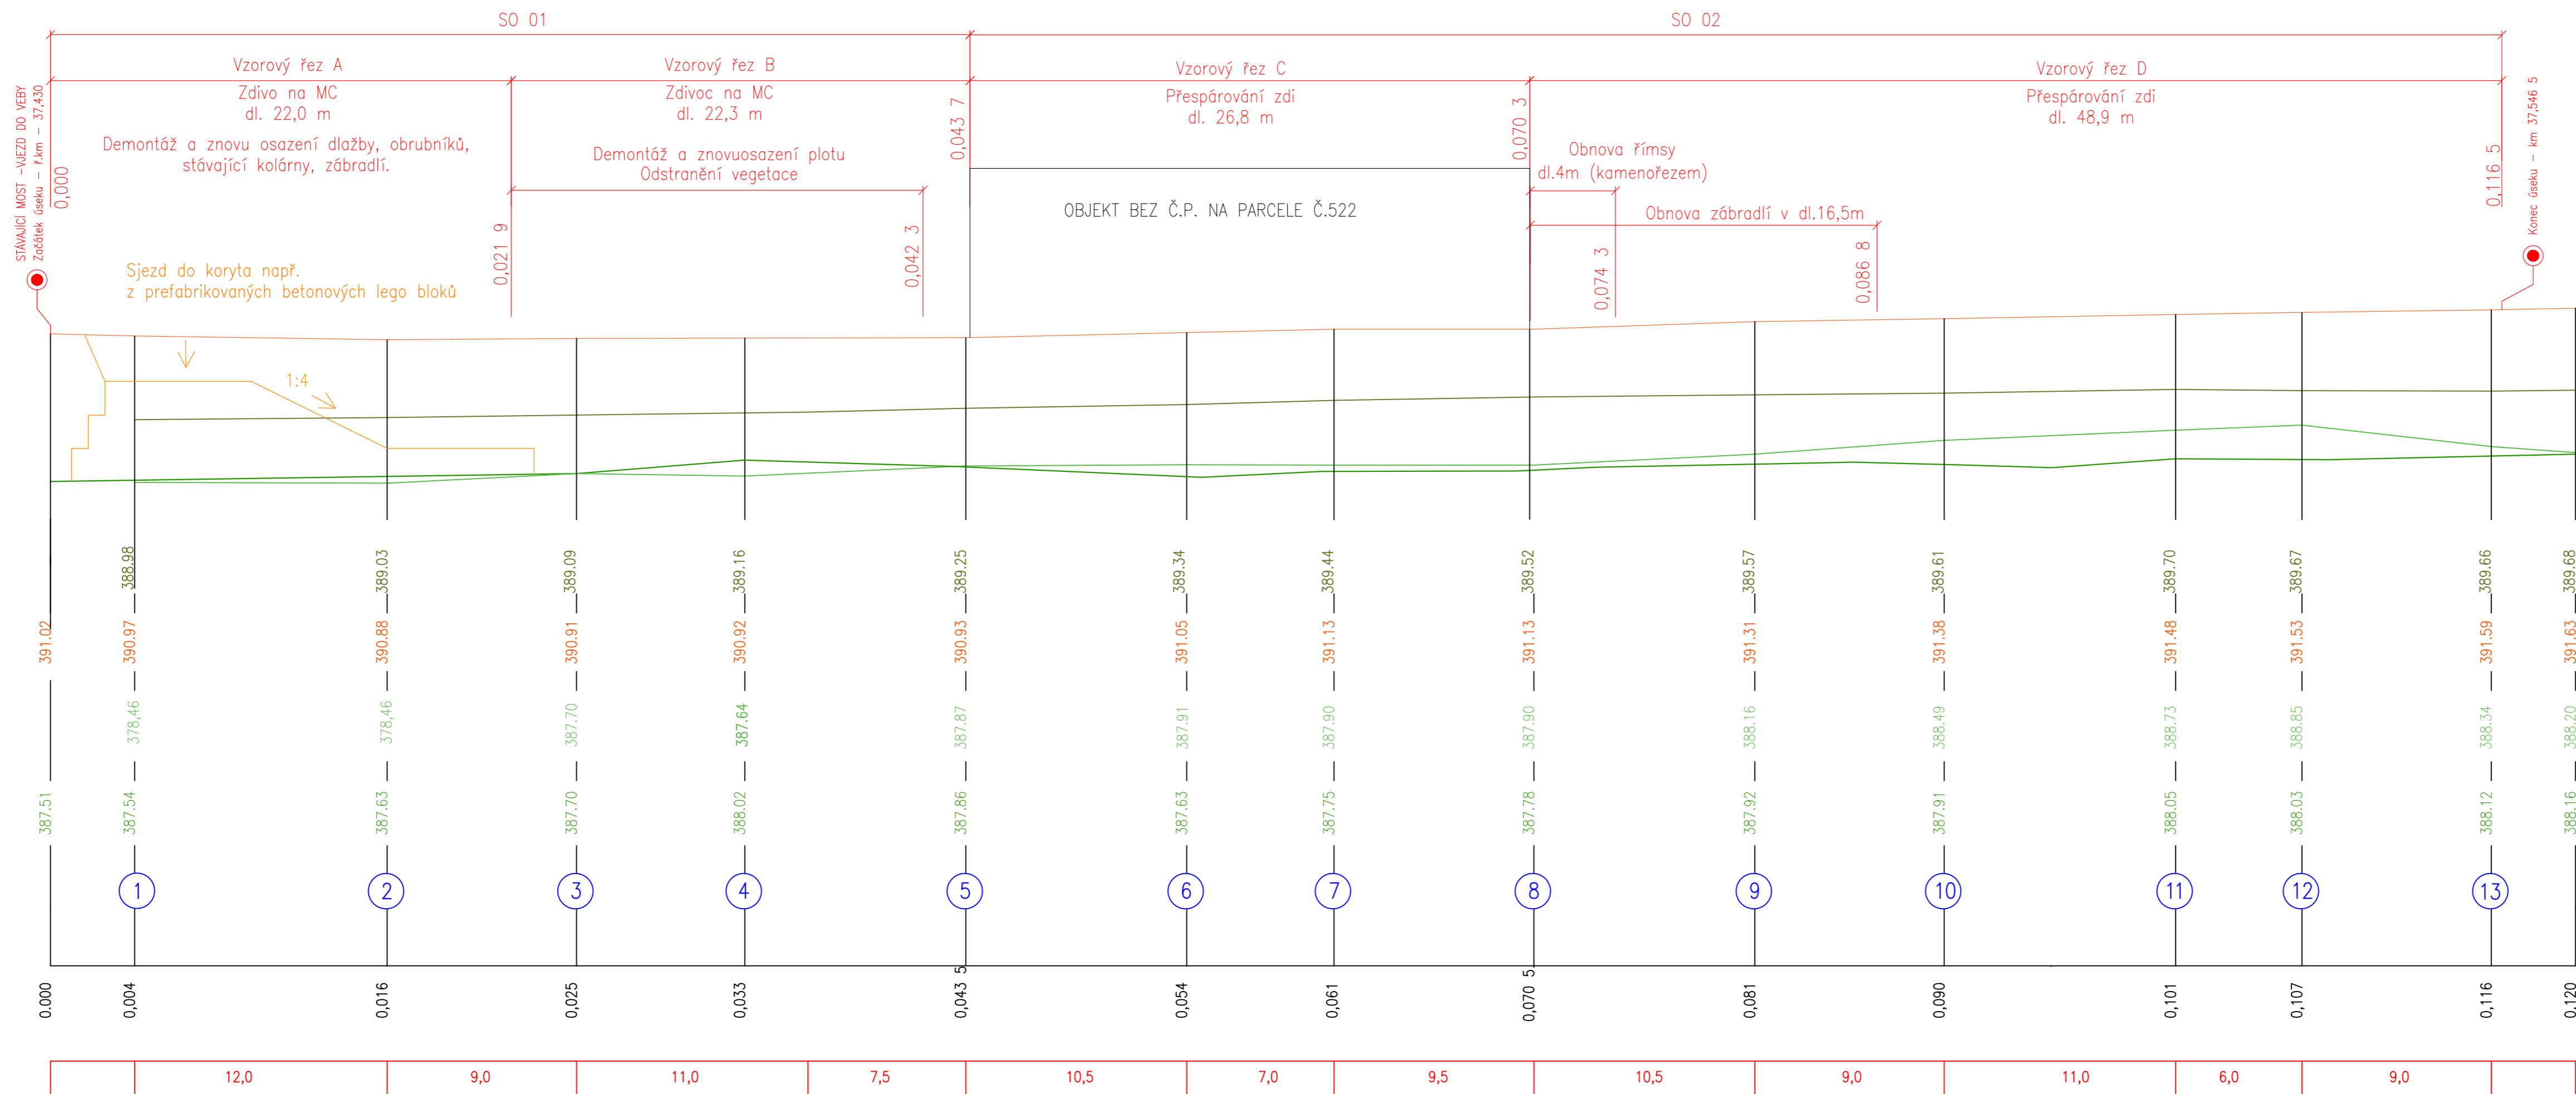

 HG partner s.r.o. Smetanova 200, 250 82 Úvaly www.hgpartner.cz		Paré č.: Smetanova 200, 250 82 015 e-mail: hgp@hgpartner.cz	
Investor: Povodí Labe, státní podnik, Vltá Nejedlého 951/8, 500 03 Hradec Králové			
Odpovědný projektant:	Ing. Michal Dvořák		Datum: 06/2025
Vedoucí projektu:	Ing. Iveta Stýblová		Č. zakázky: H25/006
Vypracoval:	Ing. Iveta Stýblová		Změna: -
Akce: Stěna, Broumov, obnova LB zdi a těžení nánosů – zpracování PD č. akce 119251001 Stěna, Broumov, obnova LB zdi, ř.km 37,430 - 37,550			Stupeň: Zjednodušená PD
Název části: DOKUMENTACE OBJEKTŮ			Část: D
Příloha: PODÉLNÝ PROFIL			Měřítka: 1:200/100 Č. přílohy: D.3