


SITAUCE KÁCENÍ

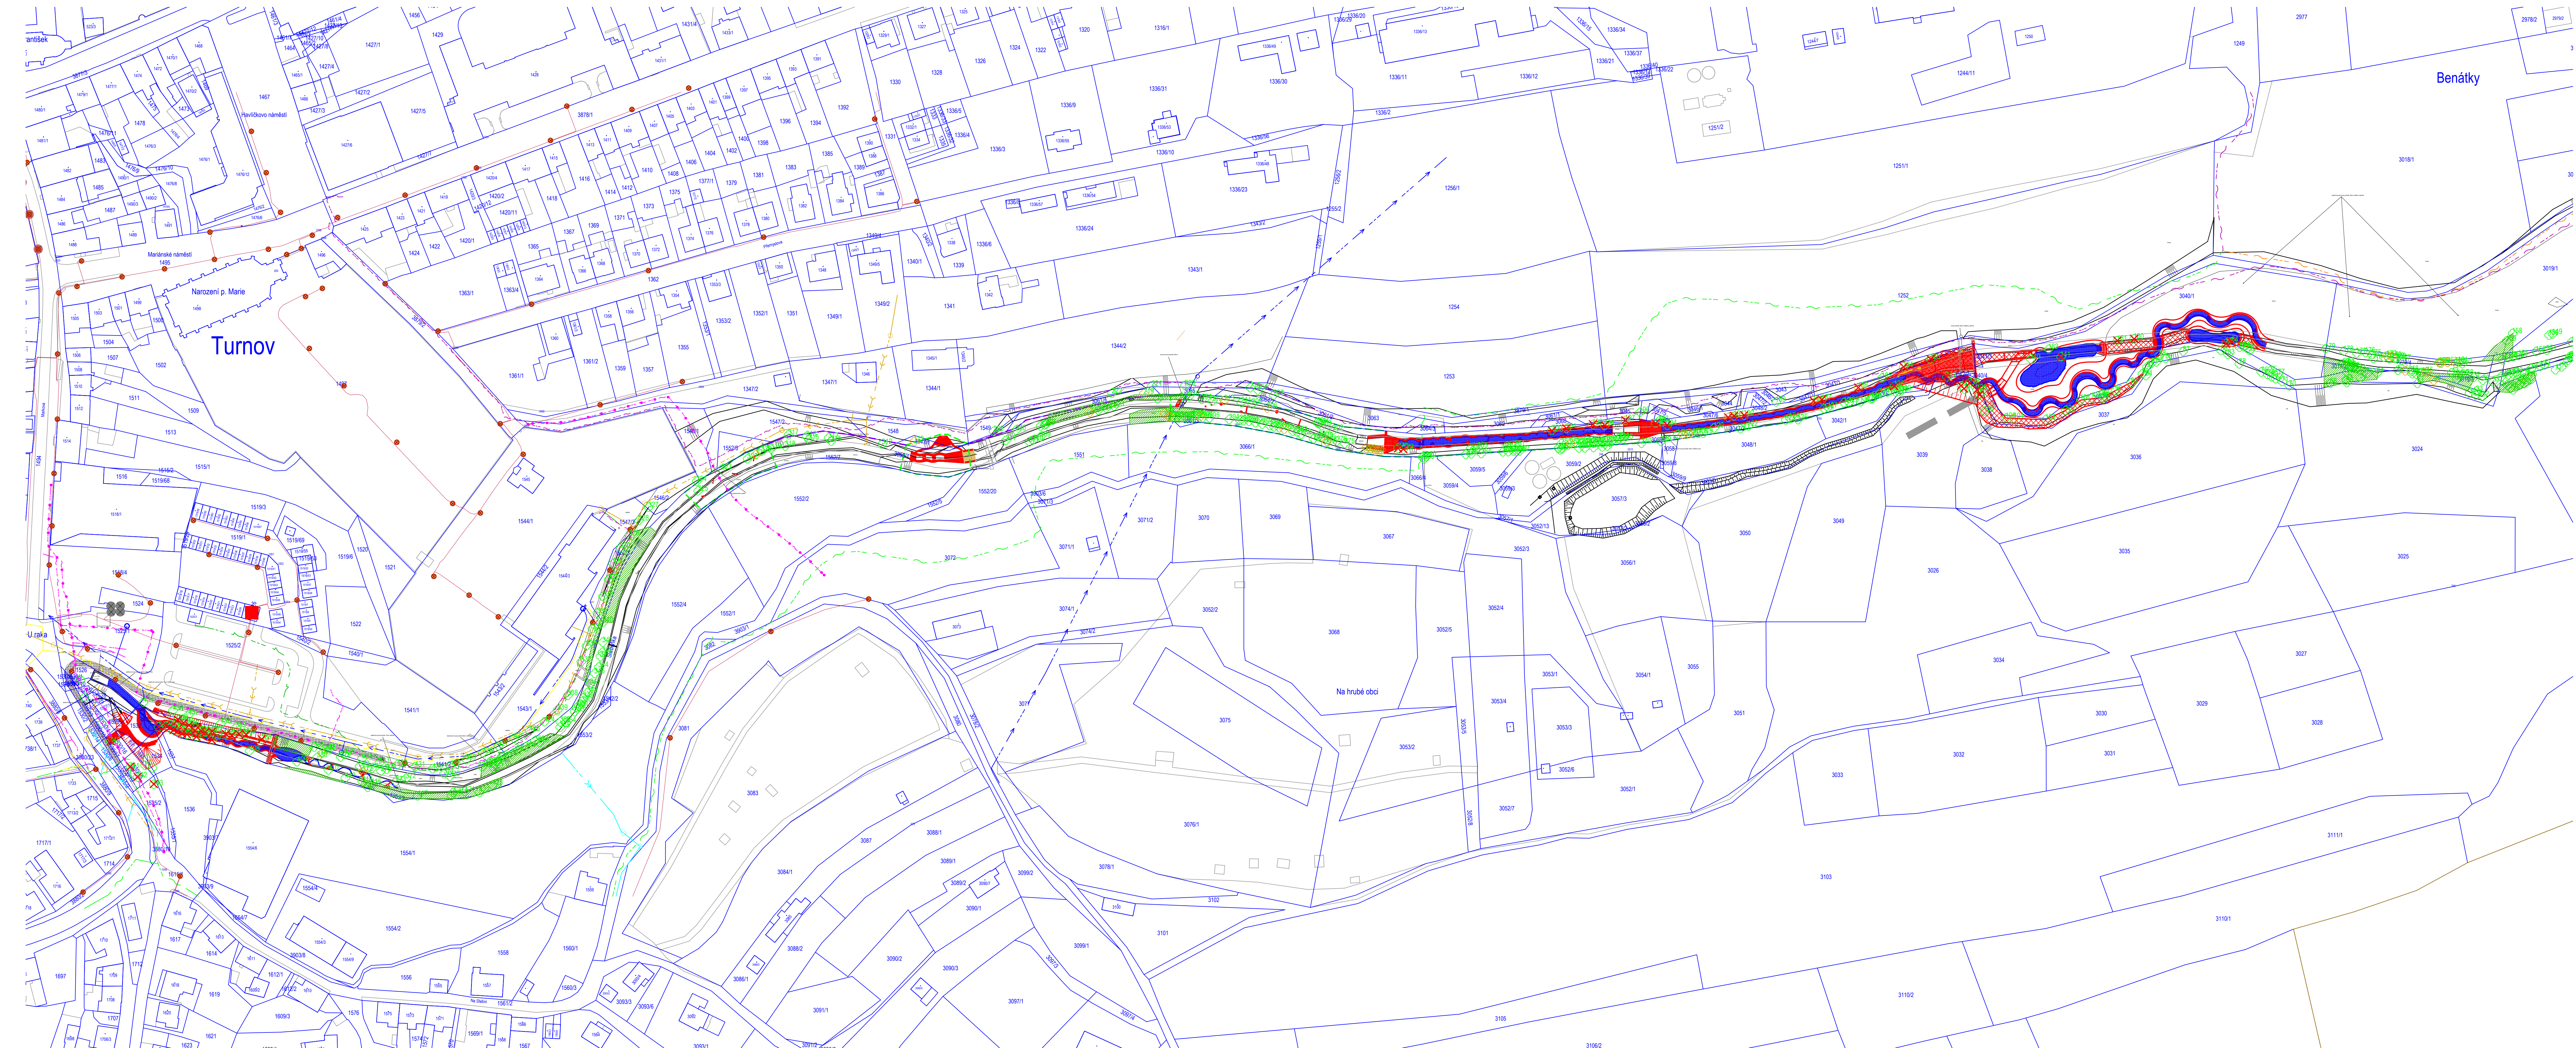

- LEGENDA IS:
- Solárovací vedení - CETIN, a.s. - metalický kabel
  - Solárovací vedení - CETIN, a.s. - optický kabel
  - Solárovací vedení - T-Mobile Czech Republic, a.s. - optický kabel
  - Solárovací vedení - Česká Radiokomunikace, a.s. - optický kabel
  - Solárovací vedení - Česká Radiokomunikace, a.s. - optický kabel
  - Elektrické podzemní vedení NN do 1 kV - ČEZ, a.s.
  - Vedení STL plynovodu - GasNet, s.r.o.
  - Vedení vodovodu - Severočeské vodovody a kanalizace, a.s.
  - Vedení splaškové kanalizace - Severočeské vodovody a kanalizace, a.s.
  - Vedení dešťové kanalizace - Severočeské vodovody a kanalizace, a.s.


- LEGENDA:
- NAVRH
  - STAVAJÍCÍ STAV
  - STROMY
  - POLYGONY KEŘŮ
  - PÁŘEZ
  - KÁCENÍ/ODSTRANĚNÍ

SO-05 Vegetační úpravy

KÁCENÍ STROMŮ: 37 ks  
SMYČENÍ KŘOVIN: 70 m²  
ODSTRANĚNÉ PÁŘEZY: 55 ks

Kategorizace stromů	
10-20 cm	4 ks
21-30 cm	9 ks
31-40 cm	16 ks
41-50 cm	6 ks
51-60 cm	1 ks
61-70 cm	1 ks
71-80 cm	3 ks

Kategorizace pářezů	
10-20 cm	3 ks
21-30 cm	7 ks
31-40 cm	15 ks
41-50 cm	20 ks
51-60 cm	7 ks
61-70 cm	1 ks
71-80 cm	0 ks
81-90 cm	1 ks
91-100 cm	1 ks

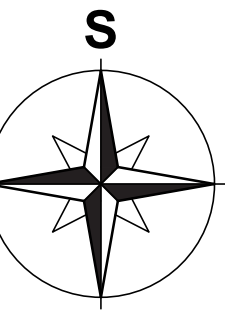

polohový souřadnicový systém S-UTSK  
výškový systém - Bpv

**ENVICONS a. r. o.**  
Státní a provozní společnost  
Hlavní sídlo: 100 00 Praha 1, Mladá Boleslav  
IČ: 252 288 288, DIČ: CZ252 288 288  
tel./fax: +420 466 522 787  
info@envicons.cz, www.envicons.cz

Datum / Date: 07/2020  
Zadání č. / Job No.: 41/2019  
Doporučení / Design: DUR  
Kraj / Region: Liberecký  
Standard / Building Authority: MěÚ Turnov  
Předmět / Project: Revitalizace toku  
Objednatel / Client: MěÚ Turnov  
Auto / Product: **Stebenka - revitalizace toku**

Standardní výpis / Building construction  
**SO-05 Vegetační úpravy**

Název / Title: **Situace kácení**

Zodpovědný projektant / Responsible designer: Ing. Štěpán Ploděk  
Kontrola / Checked by: Ing. Jiř. Šubrt  
Návrh vypracoval / Elaborated by: Ing. Jiř. Šubrt  
Měřítko / Scale: 1:1 000  
Výkres č. / Draw No.: 05.1