


MĚŘÍTKO: 1:500/50

MĚŘÍTKO: 1:500/50

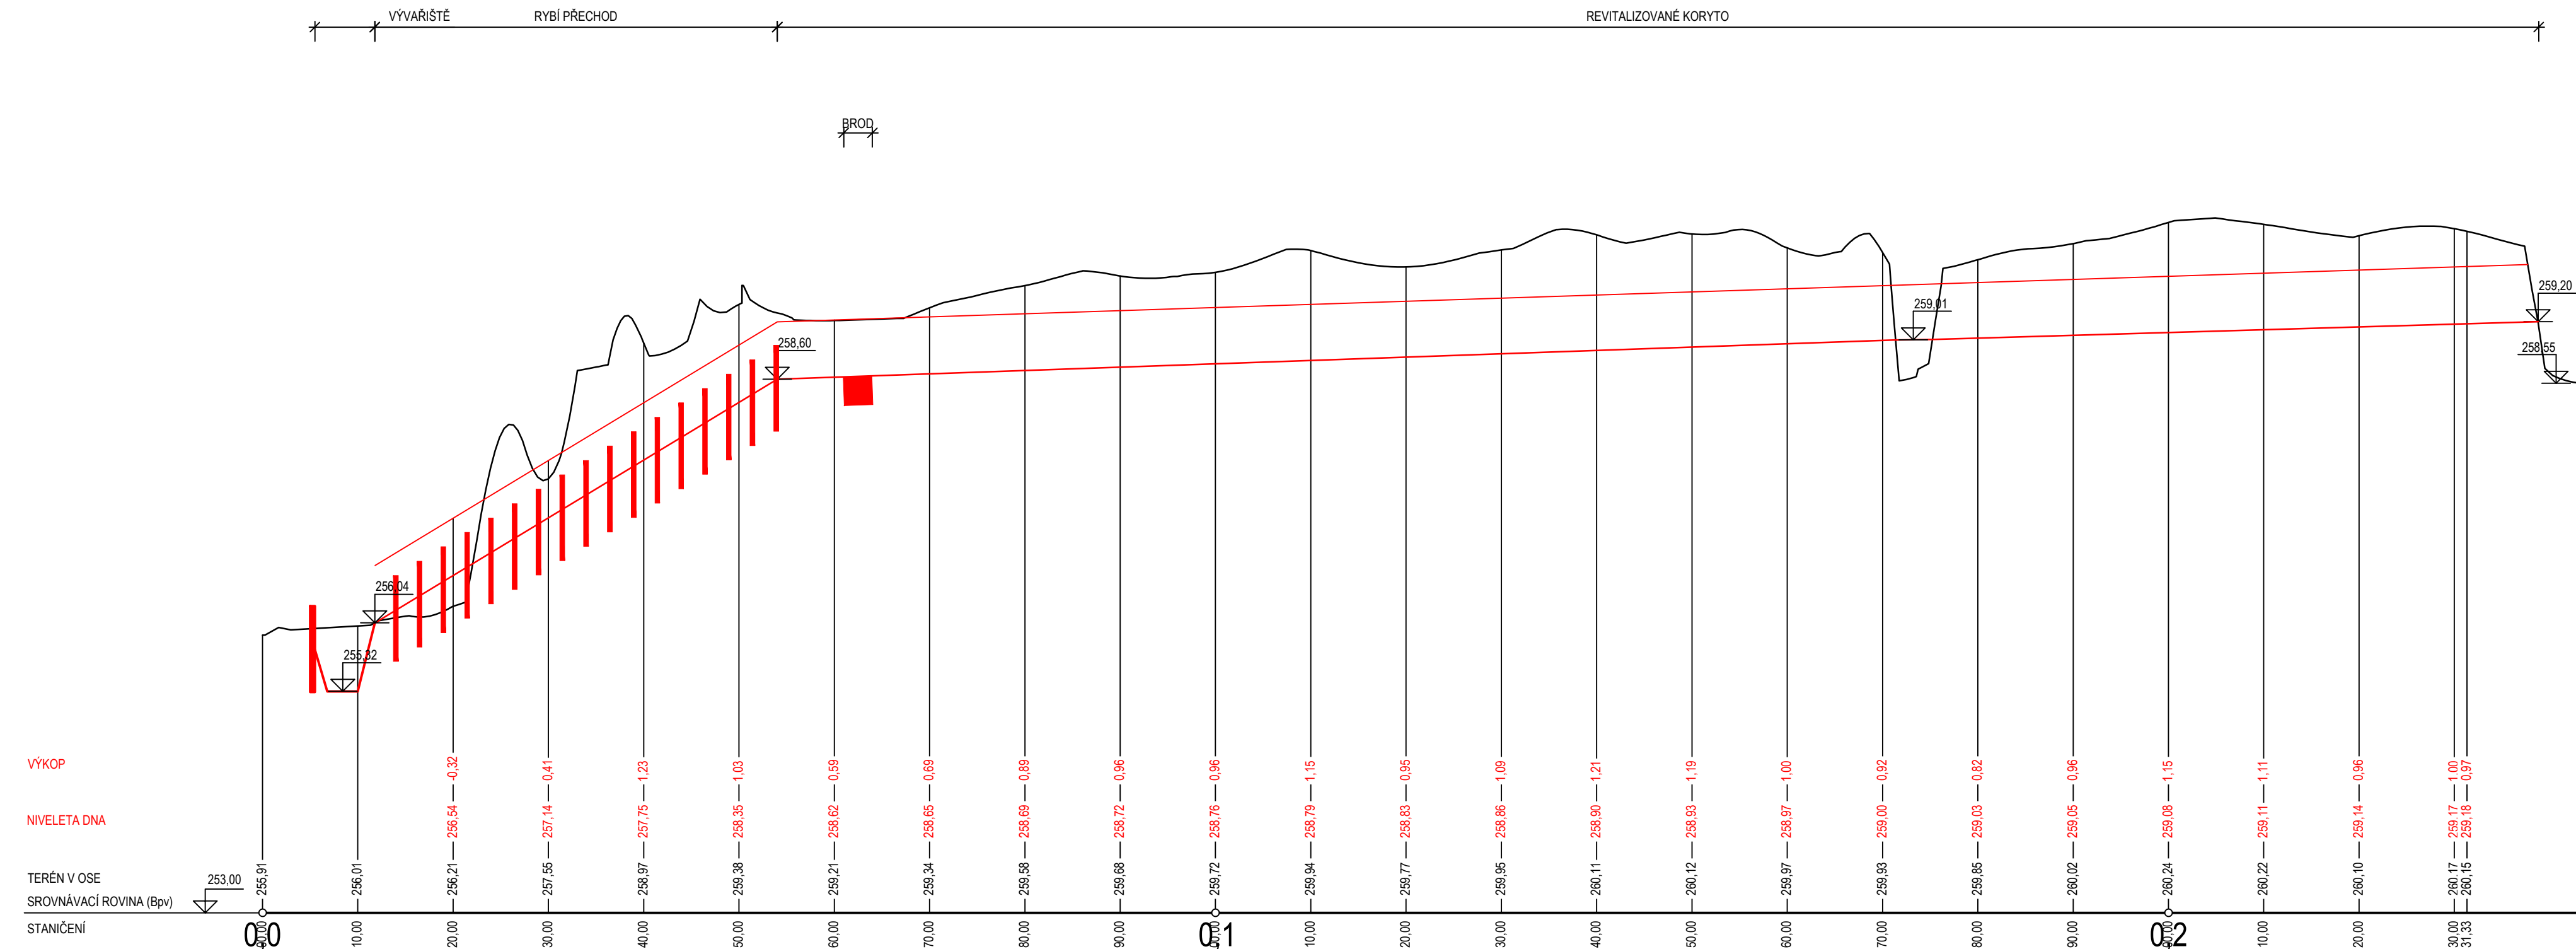

polohový souřadnicový systém S-JTSK
výškový systém - Bpv

**ENVICONS s.r.o.**

Sídlo a provozovna společnosti

Hradecká 569
533 52 Pardubice, Pardubice

533 52 Pardubice - Polabiny
Tel. / FAX: +420 466 531 787

info@envicons.cz • www.envicons.cz

Datum / Date

07/2020

Zakázka č. / Job No

41/2019

Stupeň / Stage

DUR

DOK
Kraj / Region

Liboracký

Liberecky

Stavební úrad,

MěU Turnov

Katastrálna

Turnov

Objednatel / Client

Město Turnov

Akce / Project

Stephenka -

Střední škola - revitalizace toku

Stavební objekt / Building construction

SO-04 Úsek ř.km

1,990 - 2,175

Název / Title

Podélný profil toku

Zodpovedný projektant / Responsible designer

Ing. Štěpán Plodek

Kontroloval / Checked by

Ing. Jiří Šubrt

Návrh vypracoval / Elaborated by

Ing. Jiří Šubrt

Messfktko / Scale	
-------------------	--

1:500,50

Výkres č. / DWG No

04.2

onsible designer

Gut

by Gust