



P6

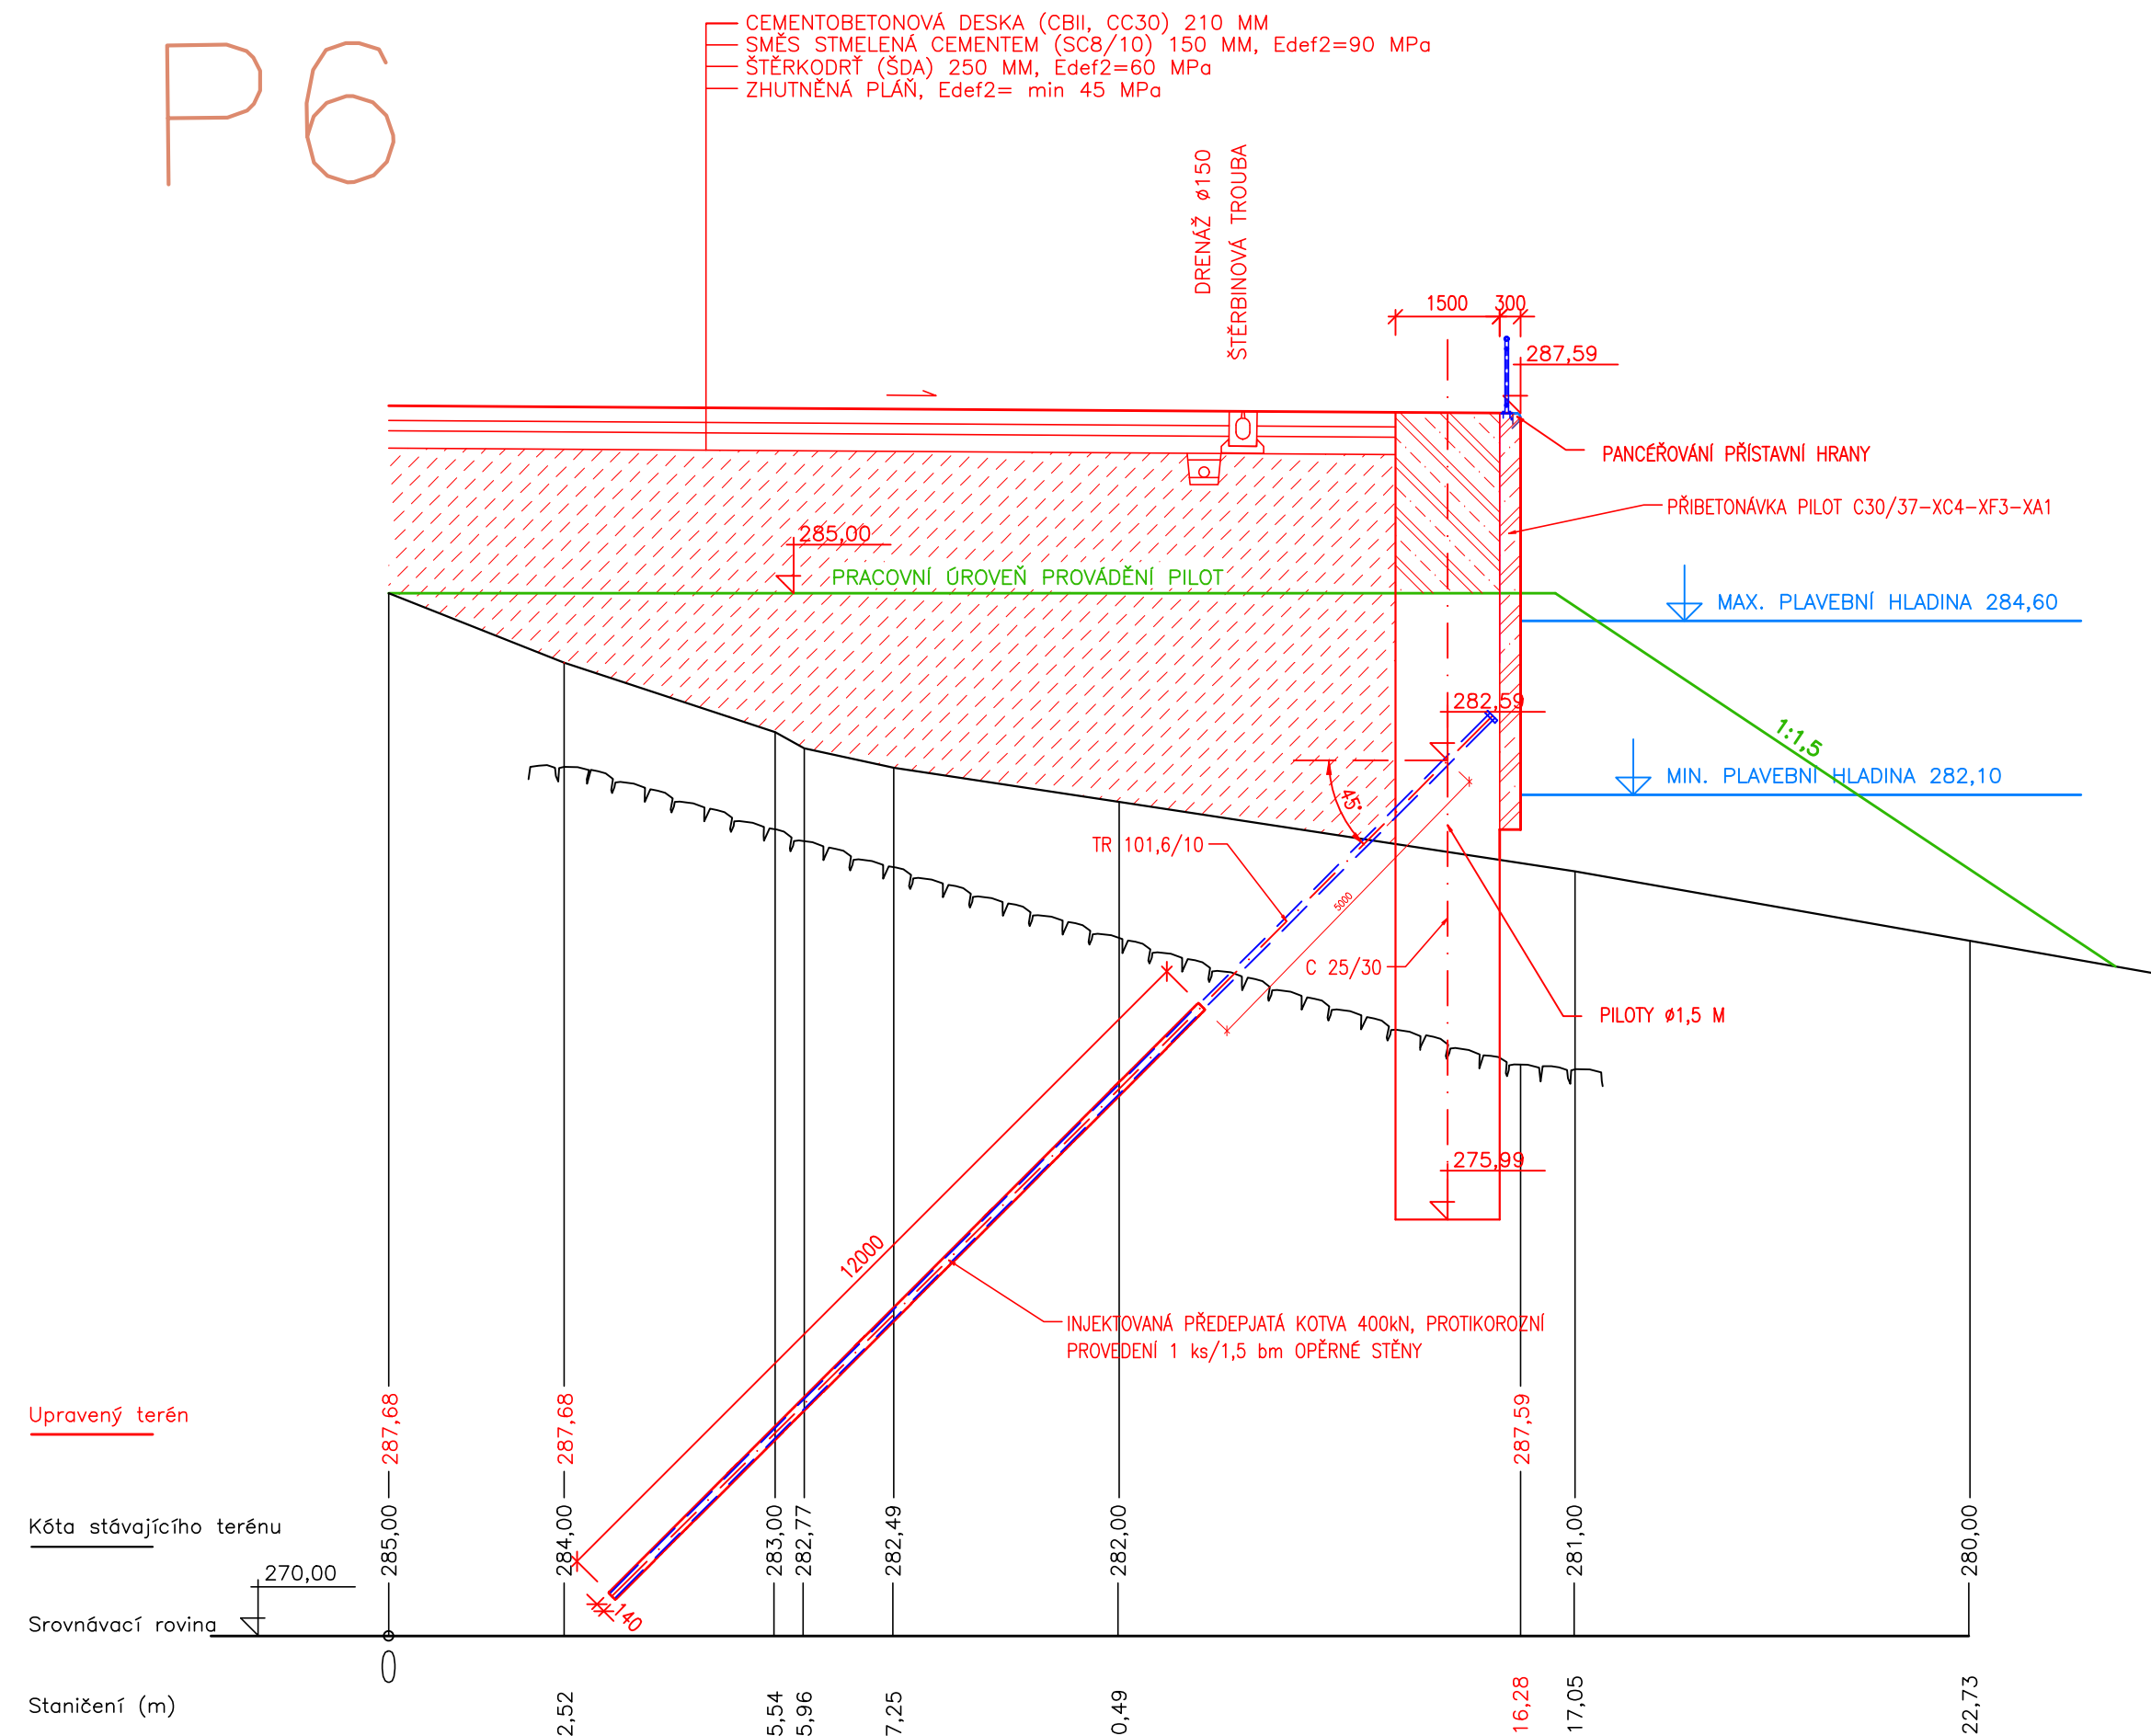

P7

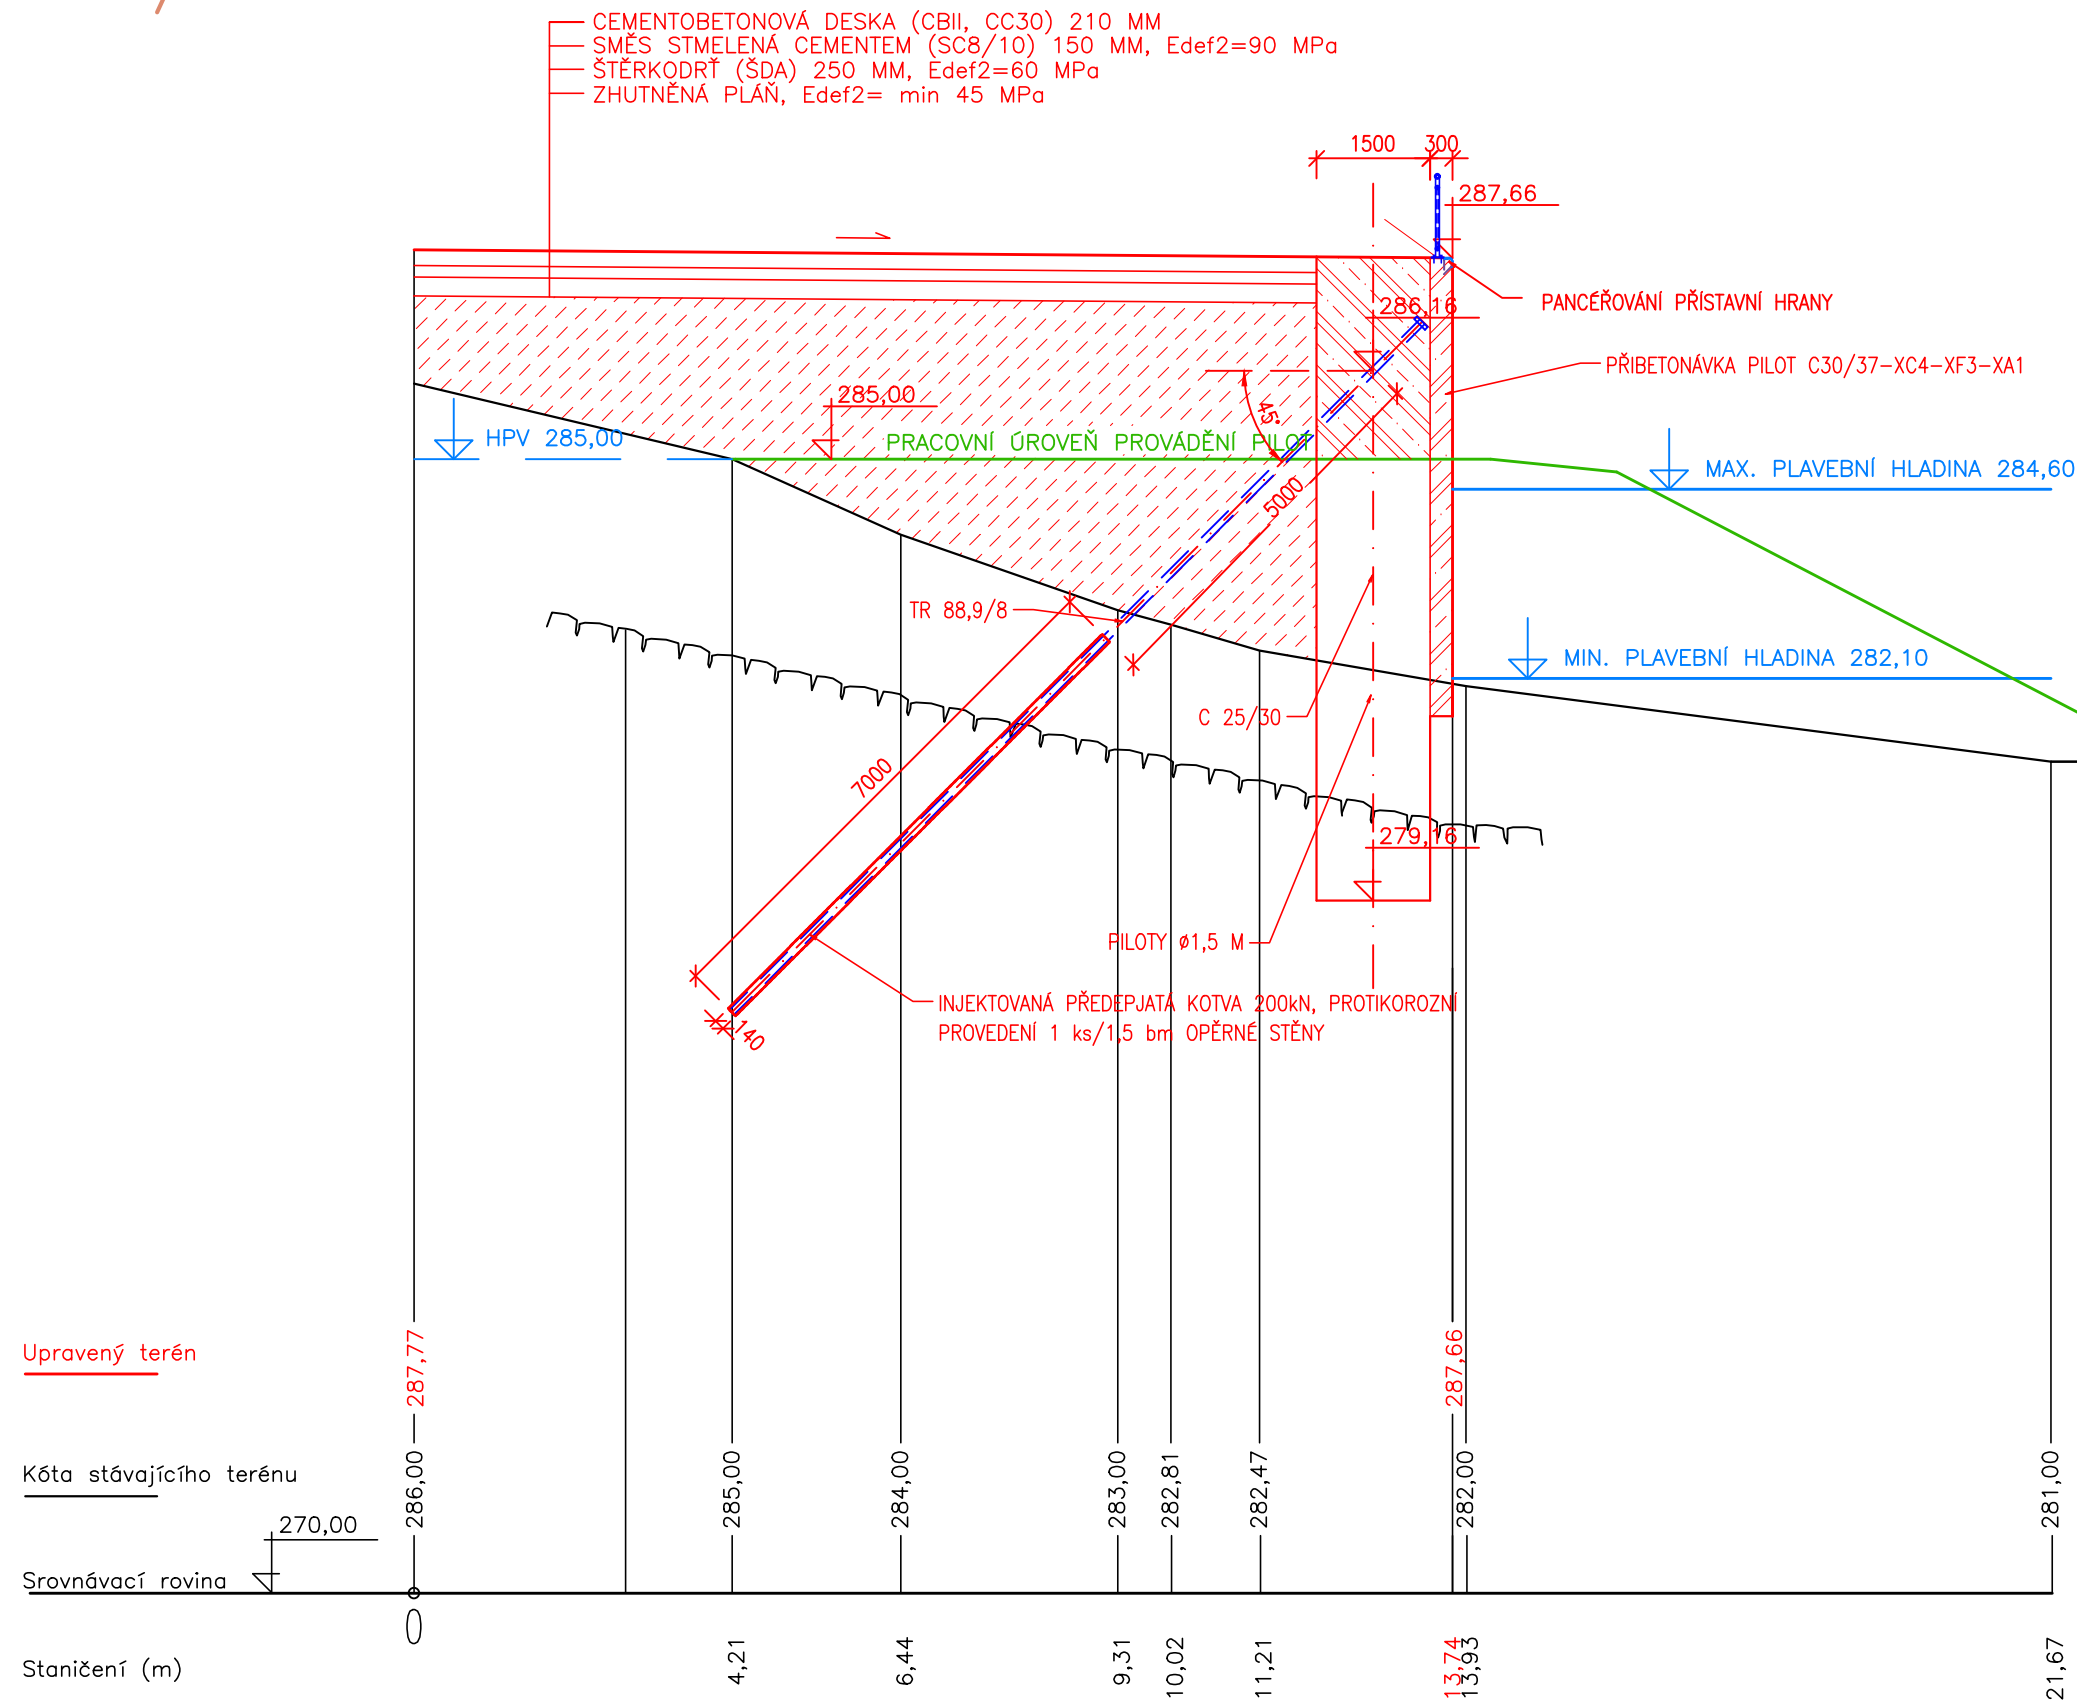

KÓTOVÁNO V MM
VÝŠKOVÝ SYSTÉM Bpv

ZPRACOVÁNO PRO:

