



P2

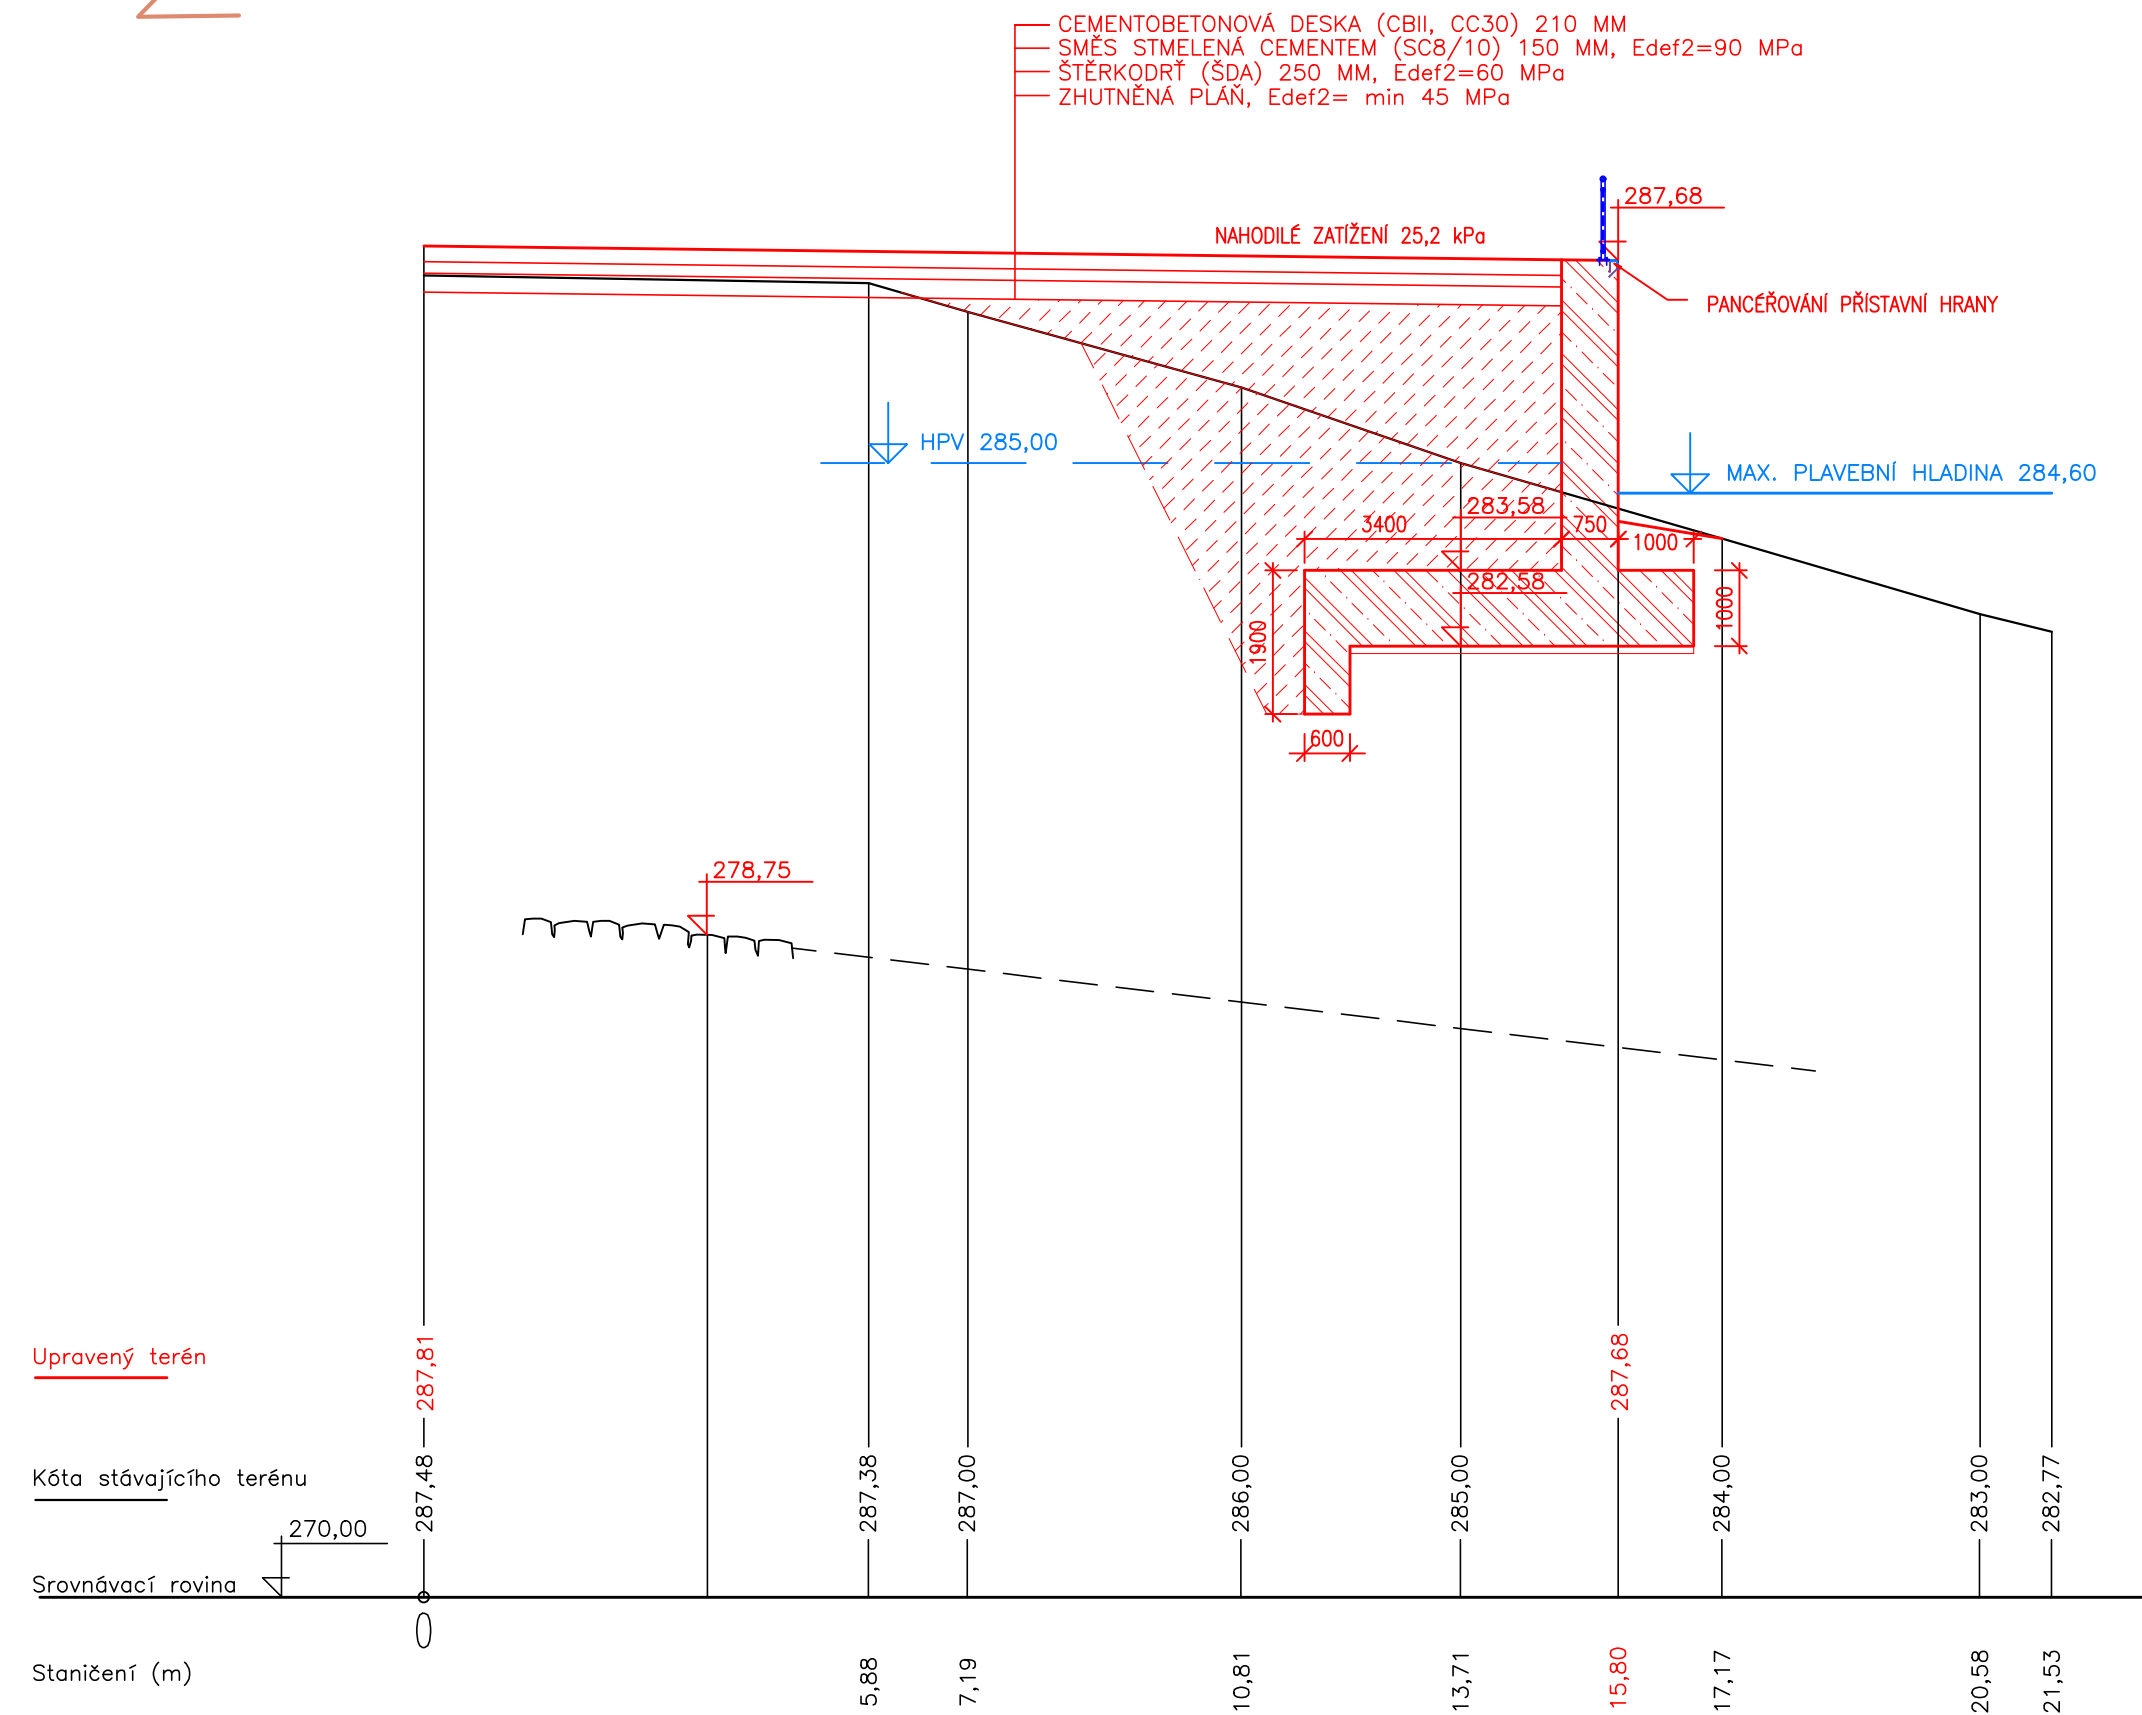

P8

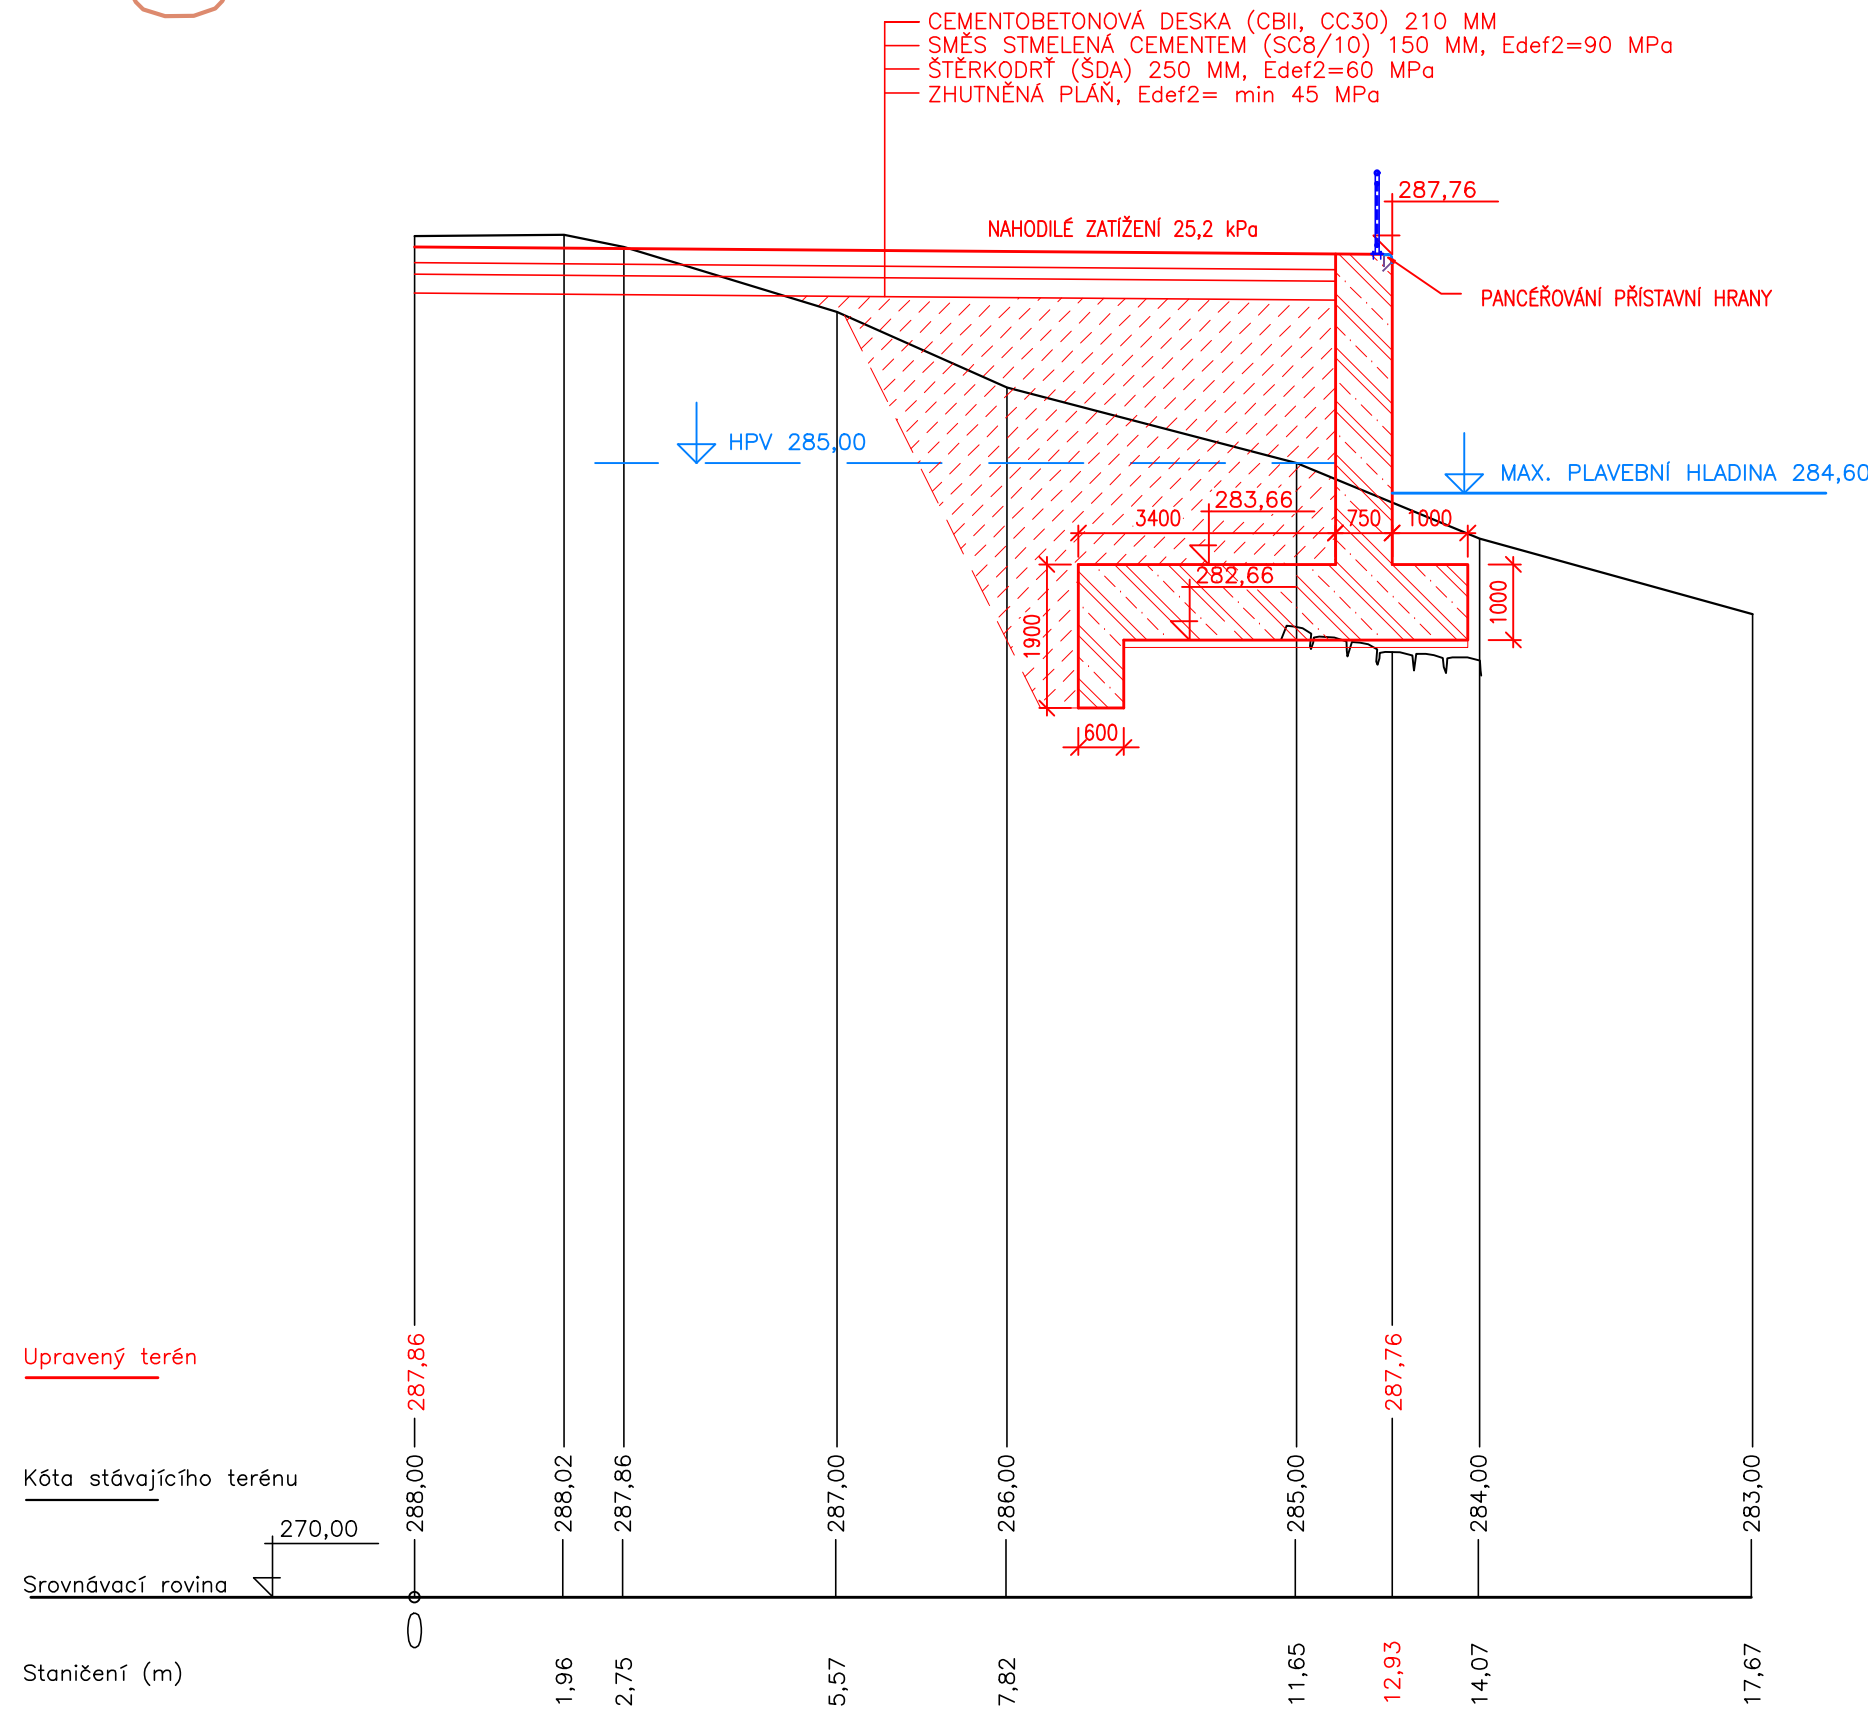

KÓTOVÁNO V MM
VÝŠKOVÝ SYSTÉM Bpv

ZPRACOVÁNO PRO:

