

Podélný řez úsekem II

M 1 : 200

levý břeh - vrch zdi

levý břeh - pata zdi

pravý břeh - zhlaví zdi

pravý břeh - pata zdi

osa koryta

Srovnávací rovina

Staničení v km

Staničení v m

Staničení v m

Acce:

Házovický potok, U pívovaru
oprava toku

Sověřitel:

Povodí Moravy, s.p. - Dravčík 932/11, Brno
Přehradní ústav
Místní zastupitelstvo
Vodní tok - Házovický potok
Obec Roznov pod Radhoštěm, ORP Roznov pod Radhoštěm

Super dokumentace:

PD pro provedení stavby
Výkresy
3.2.2025
Odpovědný projektant:
Ing. Tomáš Pecival, Ph.D.
Uničovská 1629, 253 01

Název výřezu:

ÚSEK II - U PÍVOVARU

Formát:

D.1.2.2.2 6x A4

Číslo výřezu:

1


Mapa:

Situace úseku II

M 1 : 500

Stabilizace dřevěného prahu

M 1 : 100

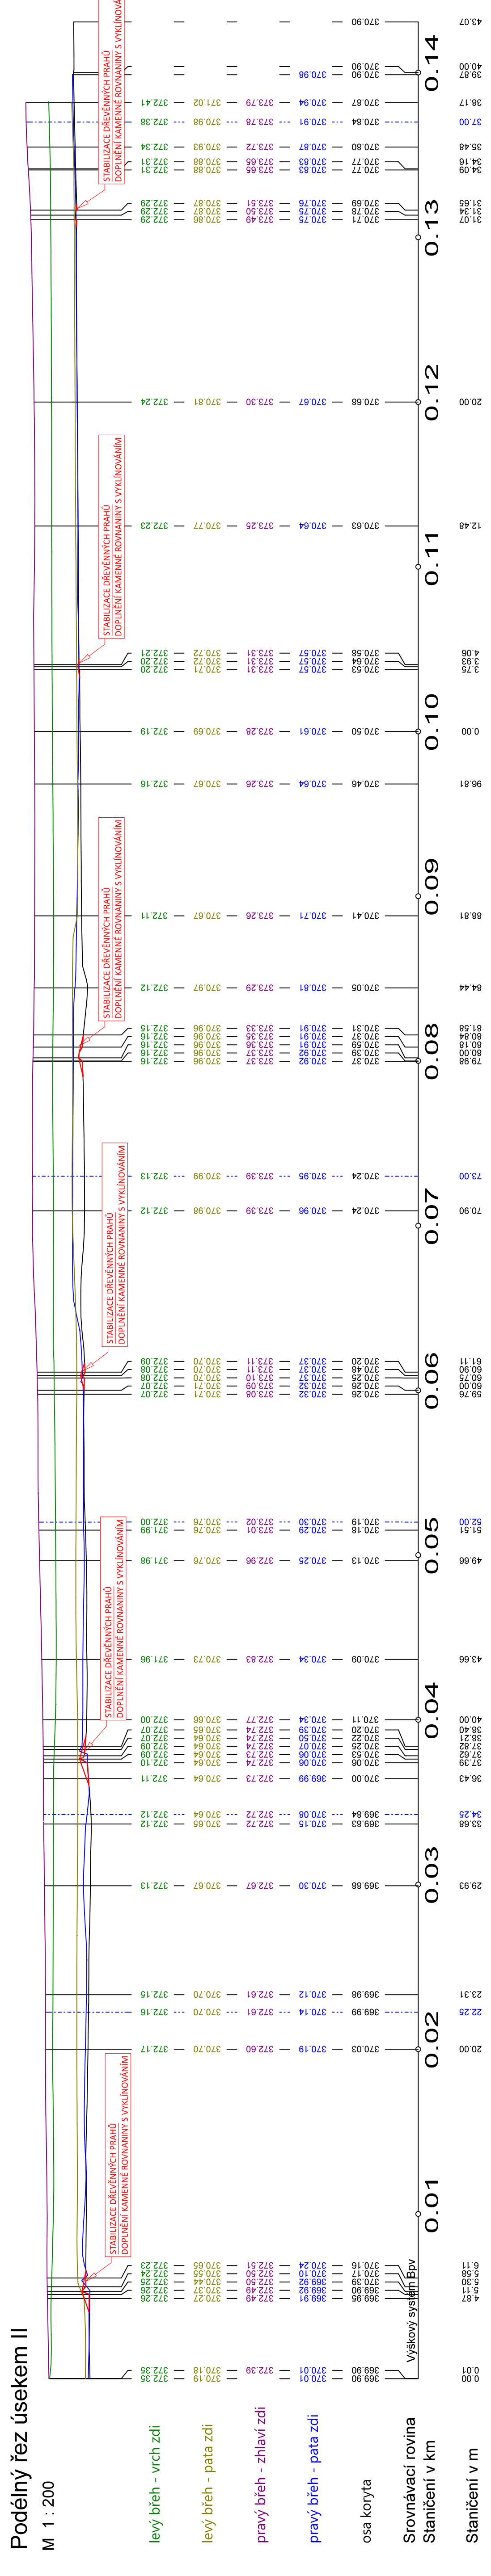

PS 7a st.0.150000 M 1:100

PS 9 st.0.19994 / 52,0 m M 1:100

PS 10 st.0.22094 / 73,0 m M 1:100

PS 11 st.0.28500 / 137,0 m M 1:100

