
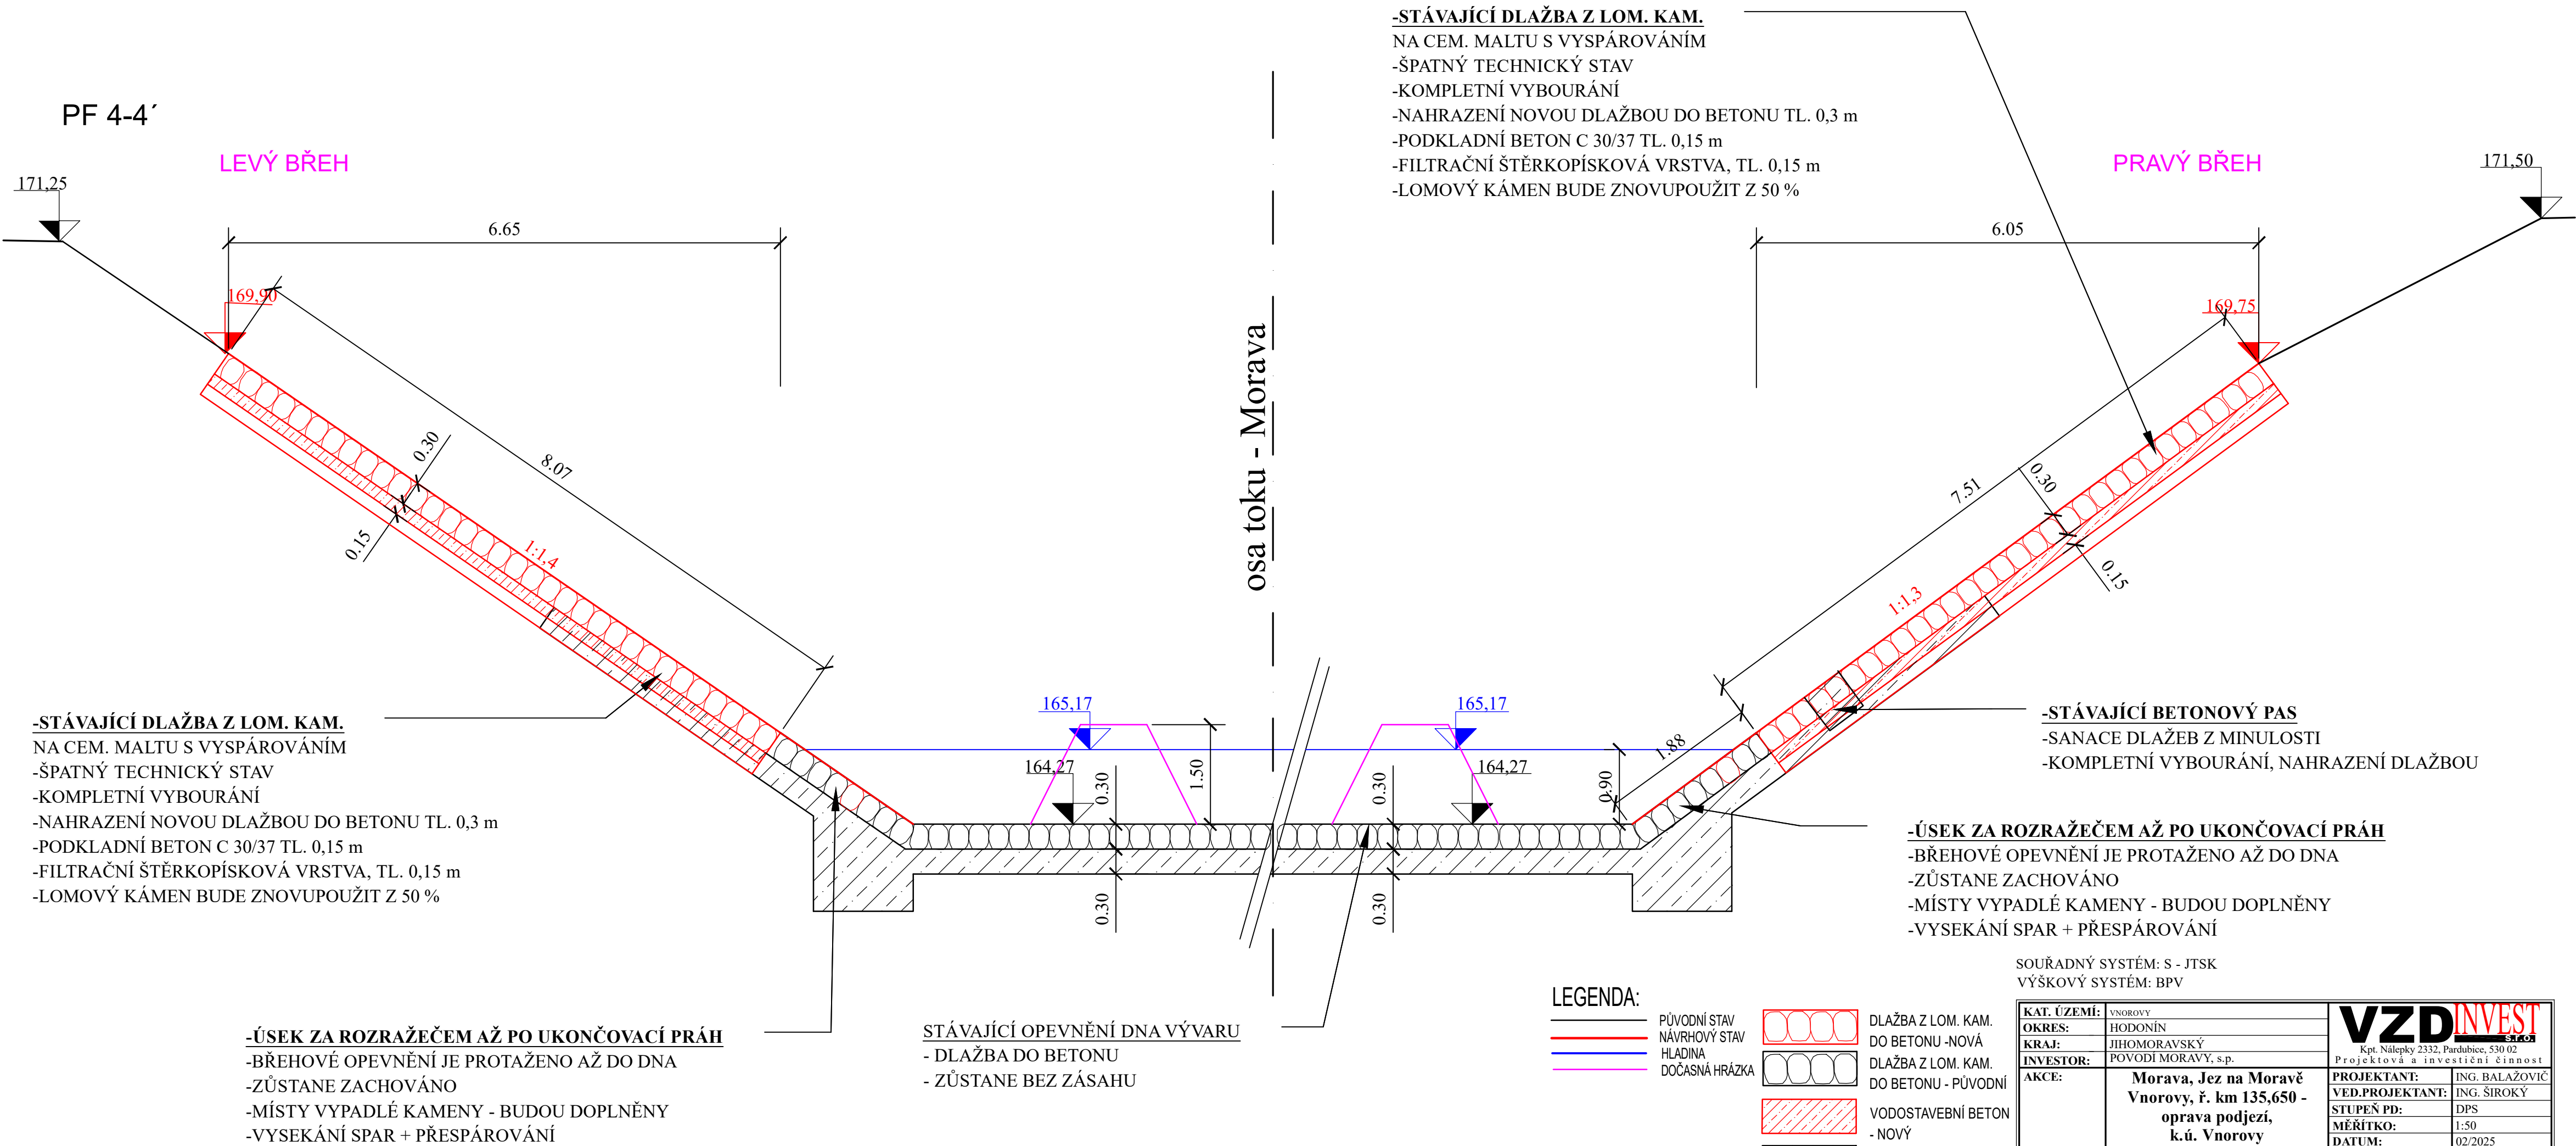


PŘÍČNÉ PROFILY-PODJEZÍ
M 1:50

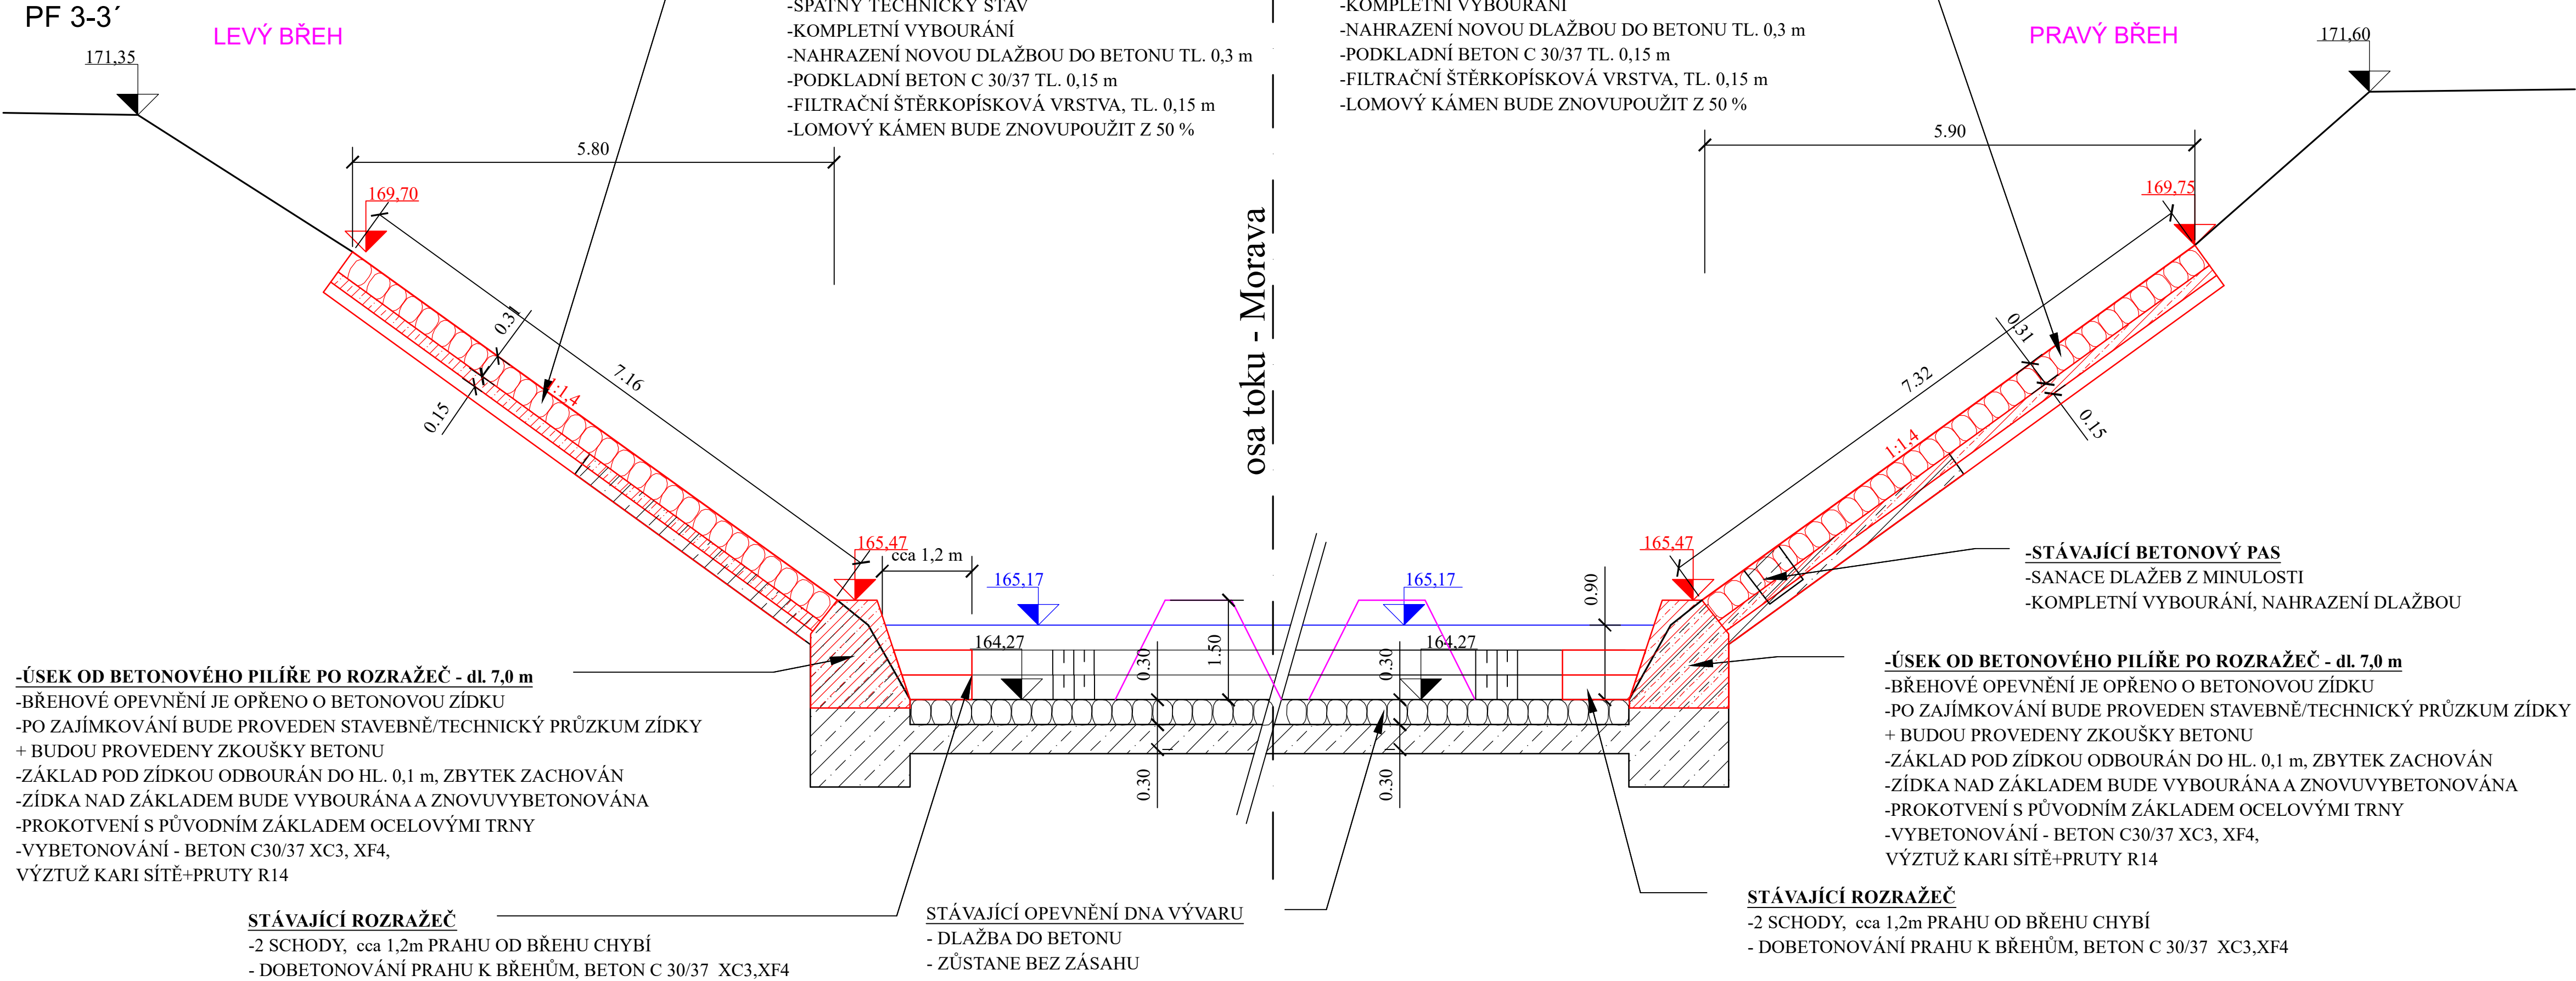

KAT. ÚZEMÍ:	VNOROVY	VZD INVEST Kpt. Nálepký 2332, Pardubice, 530 02 Projektová a investiční činnost
OKRES:	HODONÍN	
KRAJ:	JIHOMORAVSKÝ	
INVESTOR:	POVOĐI MŮRAVY, s.p.	
AKCE:	Morava, Jez na Moravě Vnorovy, ř. km 135,650 - oprava podjezí, k.ú. Vnorovy	PROJEKTANT: ING. BALAZOVIC VED.PROJEKTANT: ING. ŠIROKÝ STUPEŇ PD: DPS MĚŘITKO: 1:50 DATUM: 02/2025
OBSAH:	PŘÍČNÉ PROFILY - PODJEZÍ	PŘÍLOHA Č.: D.3.2