

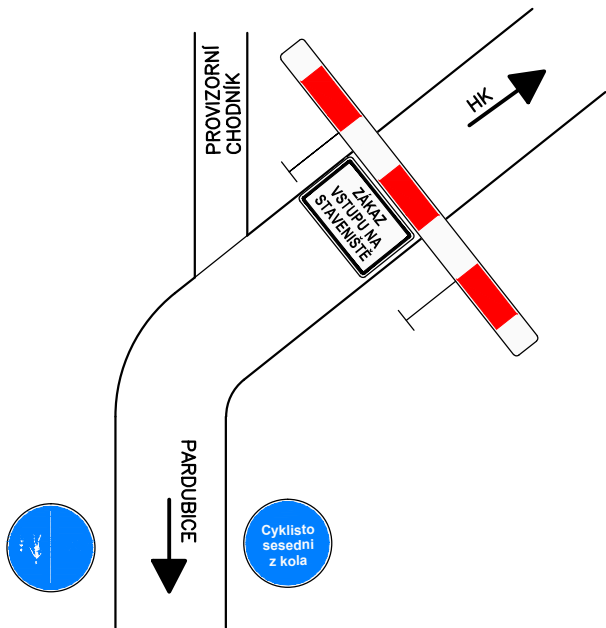


DETAIL B

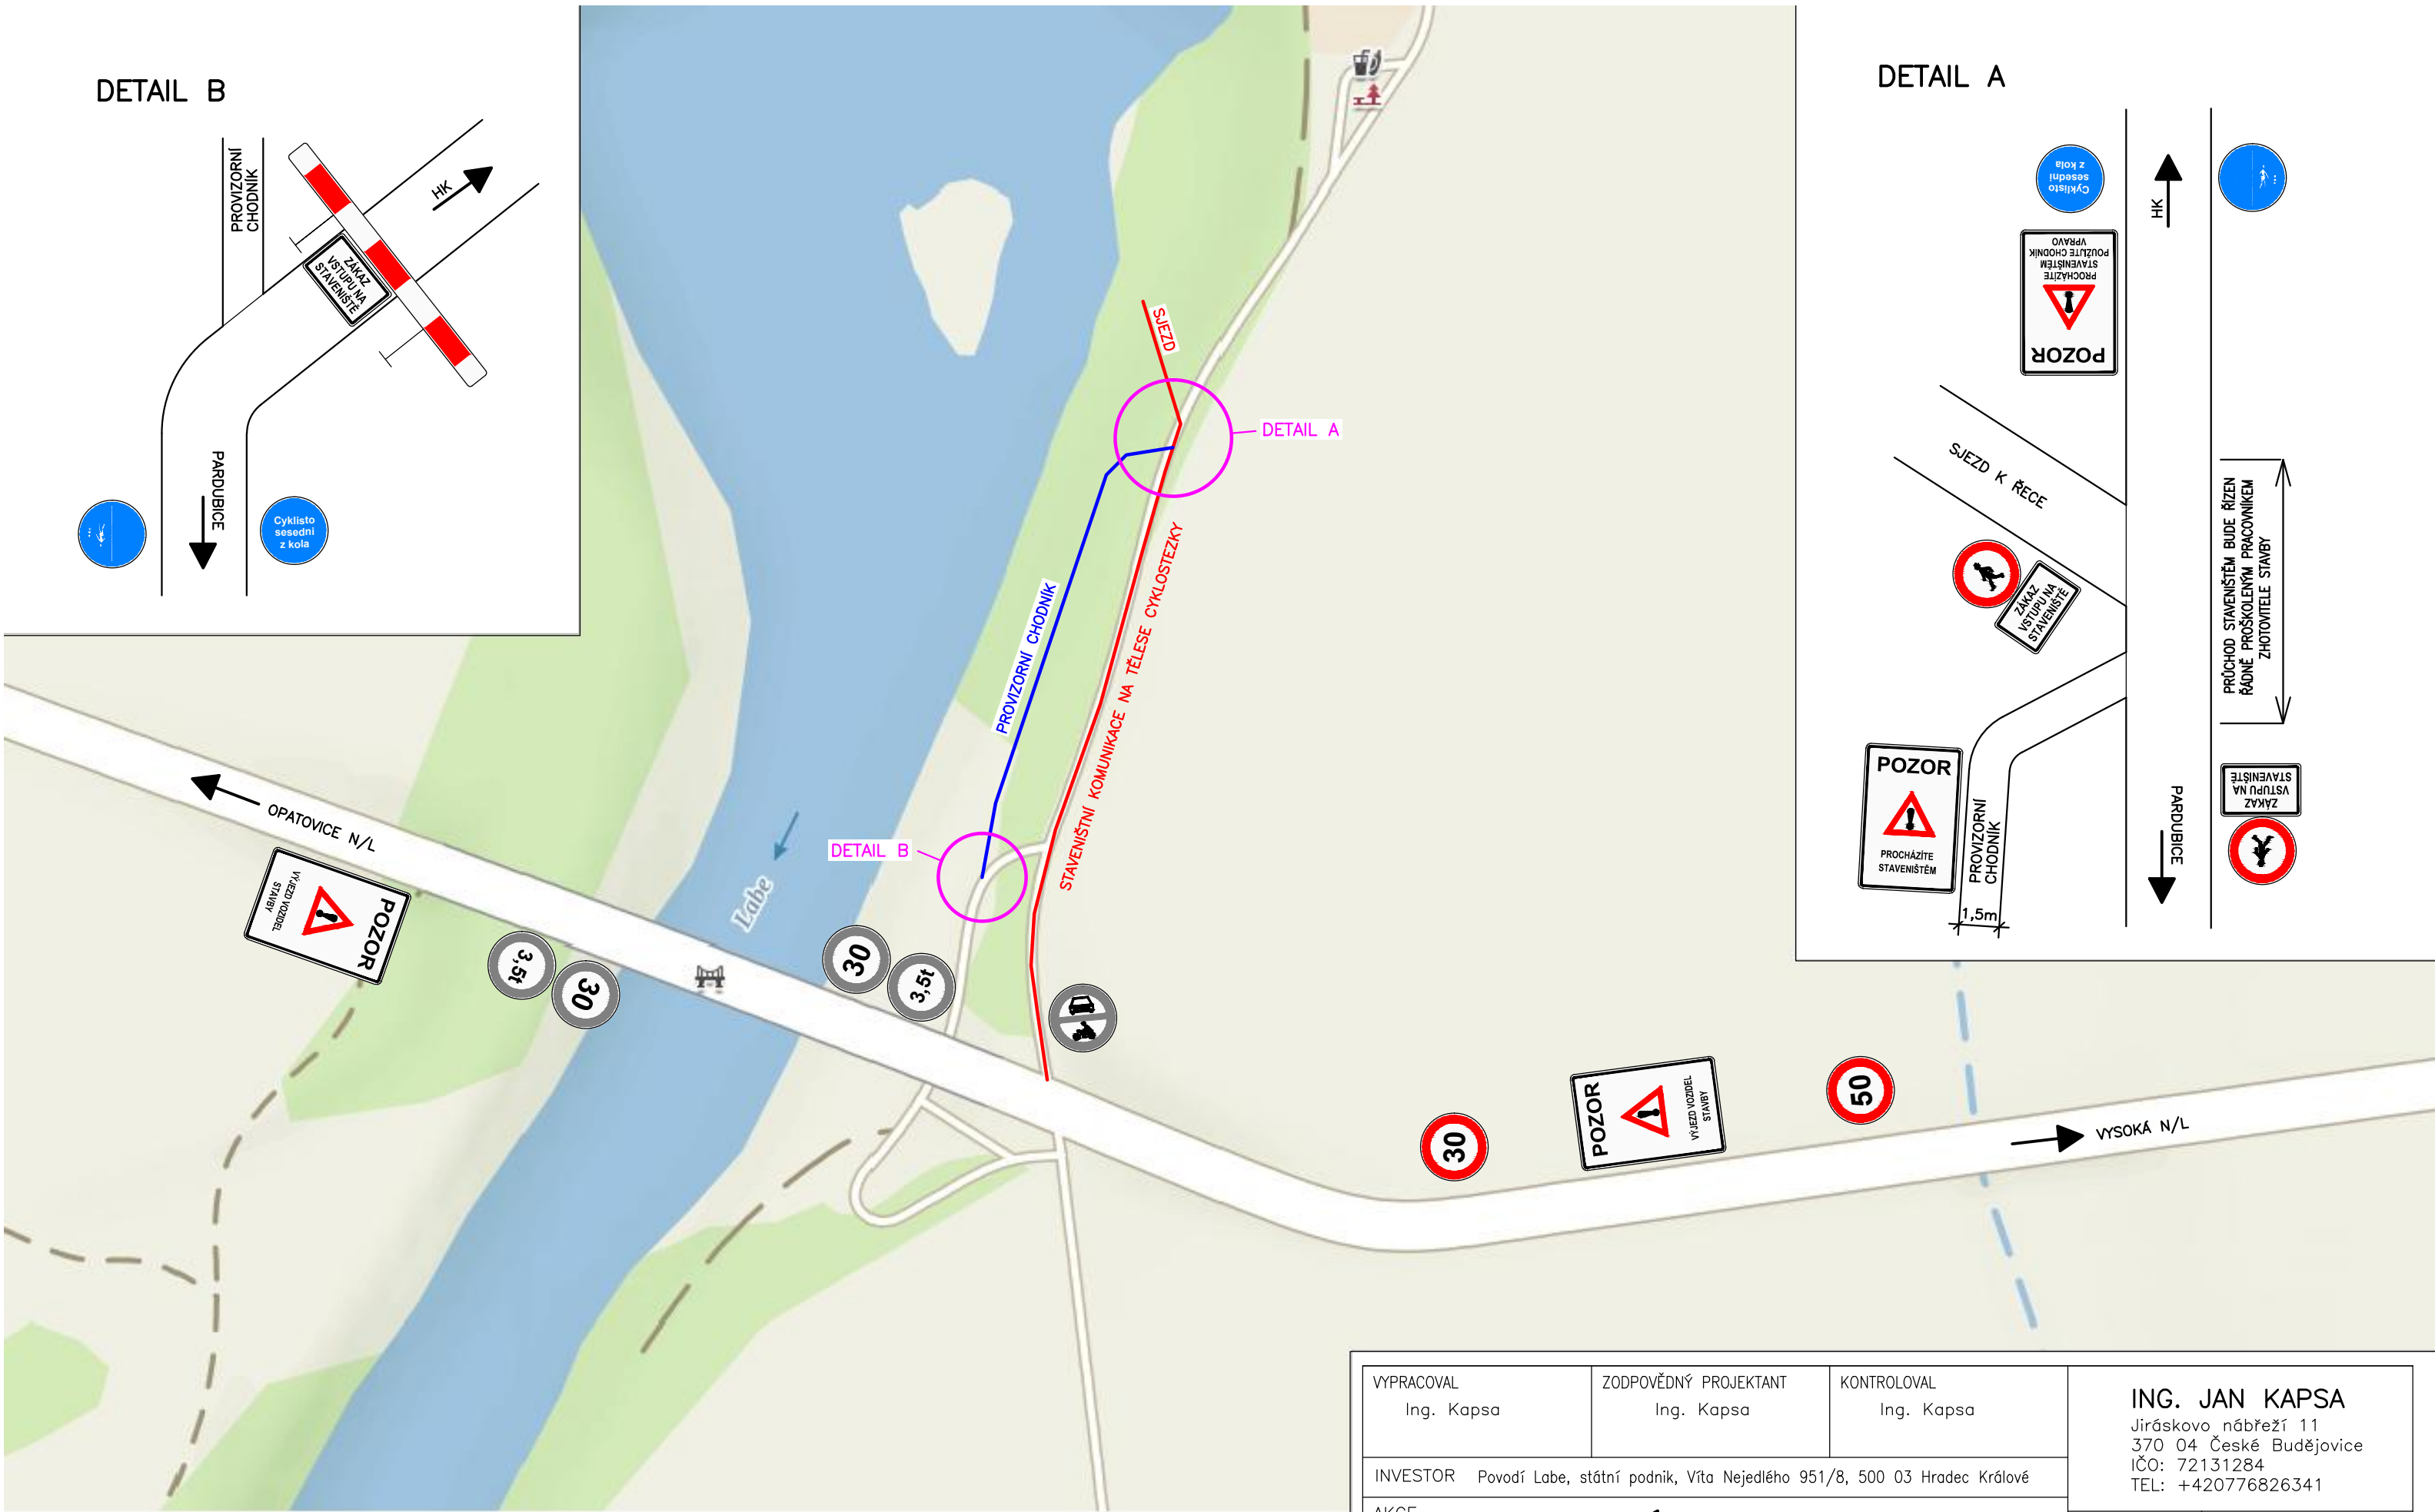

DETAIL A

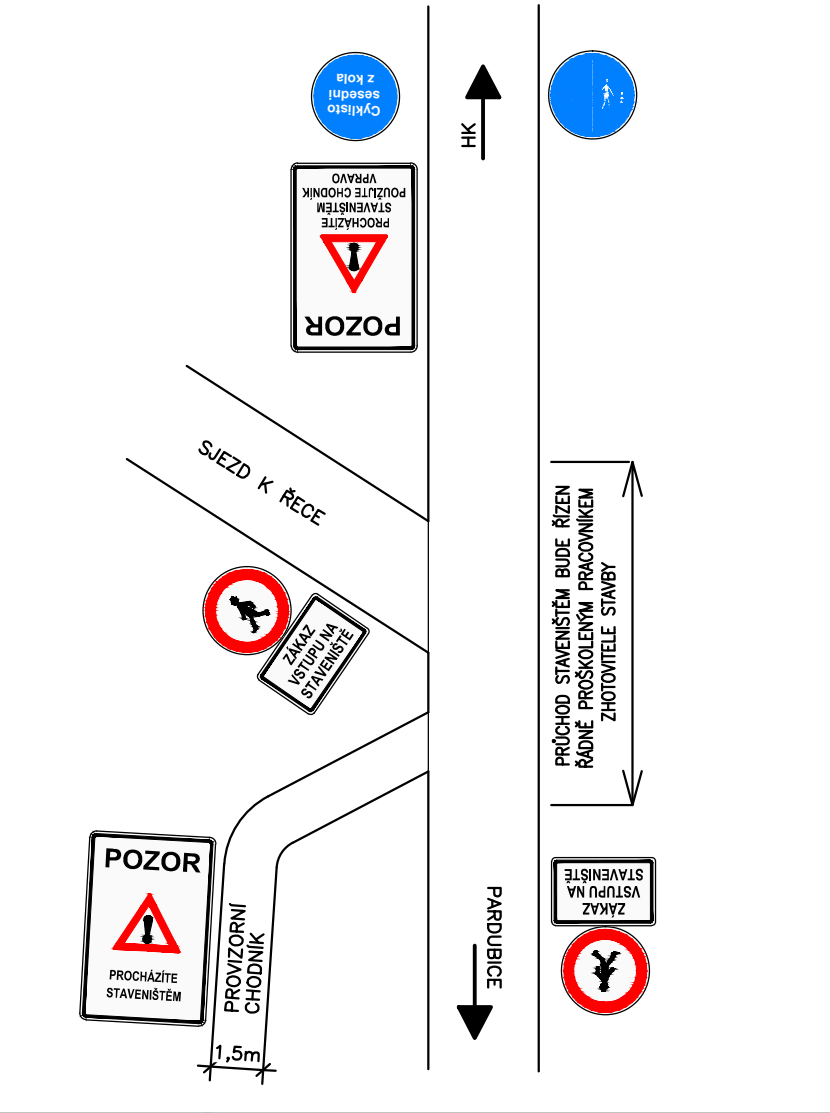

POZNÁMKA:
TENTO NÁVRH NESLOUŽÍ PRO REALIZACI DOPRAVNĚ INŽENÝRSKÝCH OPATŘENÍ. BYLO K NĚMU POUZE VYDÁNO SOUHLASNÉ STANOVISKO MAGISTRÁTU MĚSTA HRADEC KRÁLOVÉ – ODBORU DOPRAVNĚ SPRÁVNÍCH AGEND (VIZ DOKLADOVÁ ČÁST). ZHOTOVITEL SI V SOULADU S TÍMTO STANOVISKEM ZPRACUJE VLASTNÍ PODROBNÝ NÁVRH A V DOSTATEČNÉM PŘEDSTIHU ZKONZULTUJE S KRAJSKÝM ŘEDITELSTVÍM POLICIE KRÁLOVÉHRADECKÉHO KRAJE, DOPRAVNÍ INSPEKTORÁT HRADEC KRÁLOVÉ A NÁSLEDNĚ PODÁ ŽÁDOST K ODBORU DOPRAVNĚ SPRÁVNÍCH AGEND MM HRADEC KRÁLOVÉ.

VYPRACOVAL Ing. Kapsa		ZODPOVĚDNÝ PROJEKTANT Ing. Kapsa	KONTROLOVAL Ing. Kapsa	ING. JAN KAPSA Jiráskovo nábřeží 11 370 04 České Budějovice IČO: 72131284 TEL: +420776826341		
INVESTOR Povodí Labe, státní podnik, Vřta Nejedlého 951/8, 500 03 Hradec Králové						
AKCE LABE, VYSOKÁ NAD LABEM ODSTRANĚNÍ NÁNOSŮ, ř.km. 987,670 – 987,863, č.129251012				STUPEŇ	ZD	KOPIE
				DATUM	6/2025	
				FORMÁT	2x A4	
				MĚŘÍTKO	1:1200	
				ZAK.Č.	422	
NÁZEV PŘÍLOHY NÁVRH DOPRAVNÍCH OPATŘENÍ PO DOBU REALIZACE AKCE				VÝKRES Č.	5.	