


PODÉLNÝ PROFIL

M 1:1000

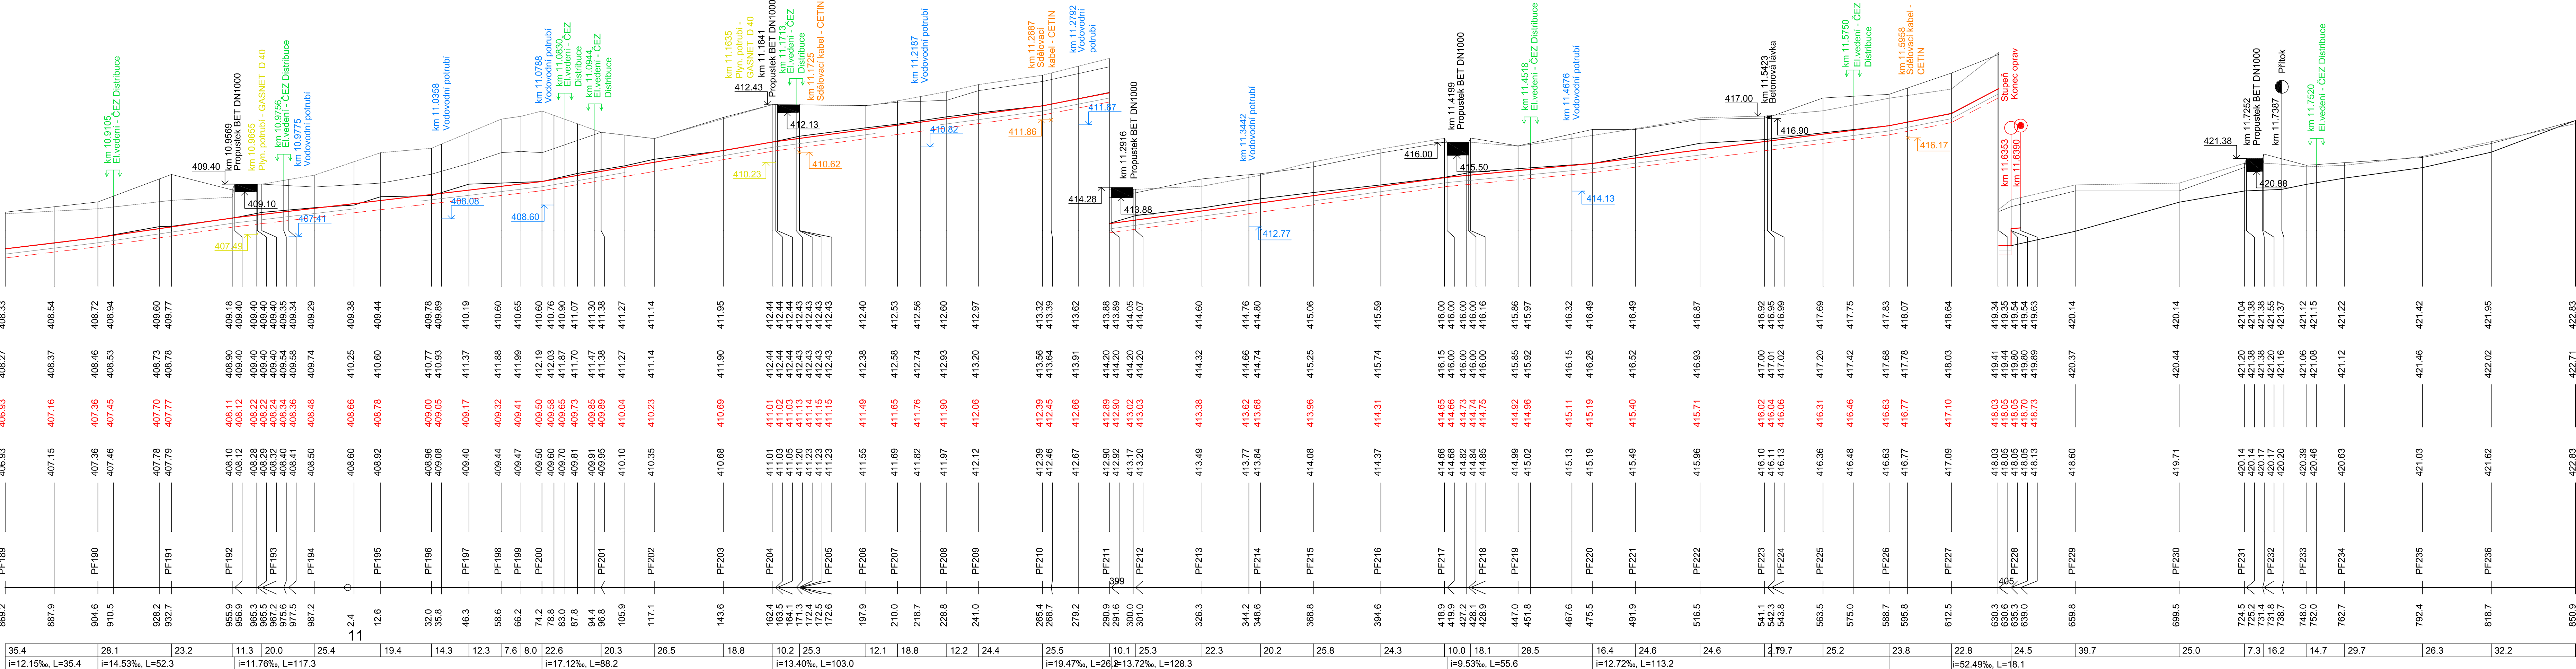

LEGENDA TYPŮ ČAR:
— PRAVÝ BŘEH
— LEVÝ BŘEH
— NIVELETA DNA
— TERÉN V OSE
— STÁVAJÍCÍ DNO
— KONSTRUKCE DNA

POZNÁMKA:
- HLOUBKY STÁVAJÍCÍCH INŽENÝRSKÝCH SÍTÍ BYLY URČENY POUZE ORIENTAČNĚ DLE ČSN 73 6005
- VÝŠKY NADZEMNÍCH VEDENÍ NEJSOU ZNÁMY
- PRÁCE V OCHRANNÝCH PÁSMECH IS BUDOU PROVÁDĚNY RUČNĚ S MAXIMÁLNÍ OBEZŘETNOSTNÍ

NAVRH/VYPRACOVAV:
ING. MOSNÁ

ZODPOVĚDNÝ PROJEKTANT:
ING. LAZÁREK, DIS.

VEDOUcí PROJEKTANT:
ING. LAZÁREK, DIS.

TECHNICKÁ KONTROLA:
ING. LAZÁREK, DIS.

ORAZ PARDUBICKÝ

KATASTR. ÚZEMÍ: OSTROV U LANŠKROUNA

OBJEDNATEL: POVOŘÍ MORAVY, s.p.,
Dřevařská 932/11, 602 00 Brno

AKCE: **Ostrovský potok, Ostrov - těžba nánosů a úprava toku**

DATUM:
04/2021

STUPEŇ:
DPS

FORMÁT:
6x4

VOŘÍTKO:
ČÍSLO PRŮMĚR:
1:1000
D.3