



ČÍSLO BODU	SOUŘADNICE BODU S-JTSK		VÝŠKOVÝ SYSTÉM Bpv
	Y:	X:	Z:
VB0	687074,02	977910,67	385,41
VB1	687077,74	977914,40	386,03
VB2	686984,44	977862,06	386,02
VB3	687065,45	977929,16	385,76
VB4	686977,17	977881,36	385,88
VB5	687050,48	977944,13	385,79
VB6	686981,41	977904,39	384,92
VB7	687035,17	977961,07	385,94
VB8	686966,21	977911,40	385,67
VB9	687015,79	977979,18	386,19
VB10	686963,49	977919,53	385,63
VB11	686988,89	977981,35	384,56
VB12	686960,26	977931,65	384,56
VB13	686972,77	977992,65	385,68
VB14	686946,05	977942,24	384,49
VB15	686961,55	978016,20	385,82
VB16	686926,36	977946,49	385,48
VB17	686947,96	978034,49	385,98
VB18	686912,12	977959,21	385,18
VB19	686921,26	978025,77	385,37
VB20	686896,21	977969,82	384,91
VB21	686900,89	978032,65	385,33
VB22	686878,17	977977,12	385,23
VB23	686884,97	978045,43	385,90
VB24	686857,88	977980,98	386,00
VB25	686869,26	978060,64	386,00
VB26	686841,78	977994,16	386,05
VB27	686852,90	978071,85	386,02
VB28	686829,18	978009,89	386,14
VB29	686837,68	978081,41	386,13
VB30	686820,04	978045,13	386,01
VB31	686824,13	978087,08	386,08
VB32	686805,06	978056,22	386,26
VB33	686808,86	978086,32	386,15
VB34	686802,05	978077,71	386,16
VB35	686800,15	978067,70	385,60
VB36	686822,63	978043,02	385,94
VB37	686820,99	978037,23	386,15
VB38	686817,46	978033,33	385,92
VB39	686819,67	978025,65	368,08
O1	687044,56	977894,90	381,80
O2	687034,98	977912,46	381,91
O3	687025,61	977930,13	382,10
O4	687014,64	977946,82	382,70
O5	687000,48	977960,73	382,82
O6	686983,76	977971,50	382,88
O7	686966,02	977980,74	383,37
O8	686948,19	977989,80	383,49
O9	686930,25	977998,63	383,62
O10	686911,91	978006,61	383,76
O11	686893,43	978014,25	384,22
O12	686874,90	978021,77	384,36
O13	686856,36	978029,28	384,54
O14	686837,76	978036,58	384,60

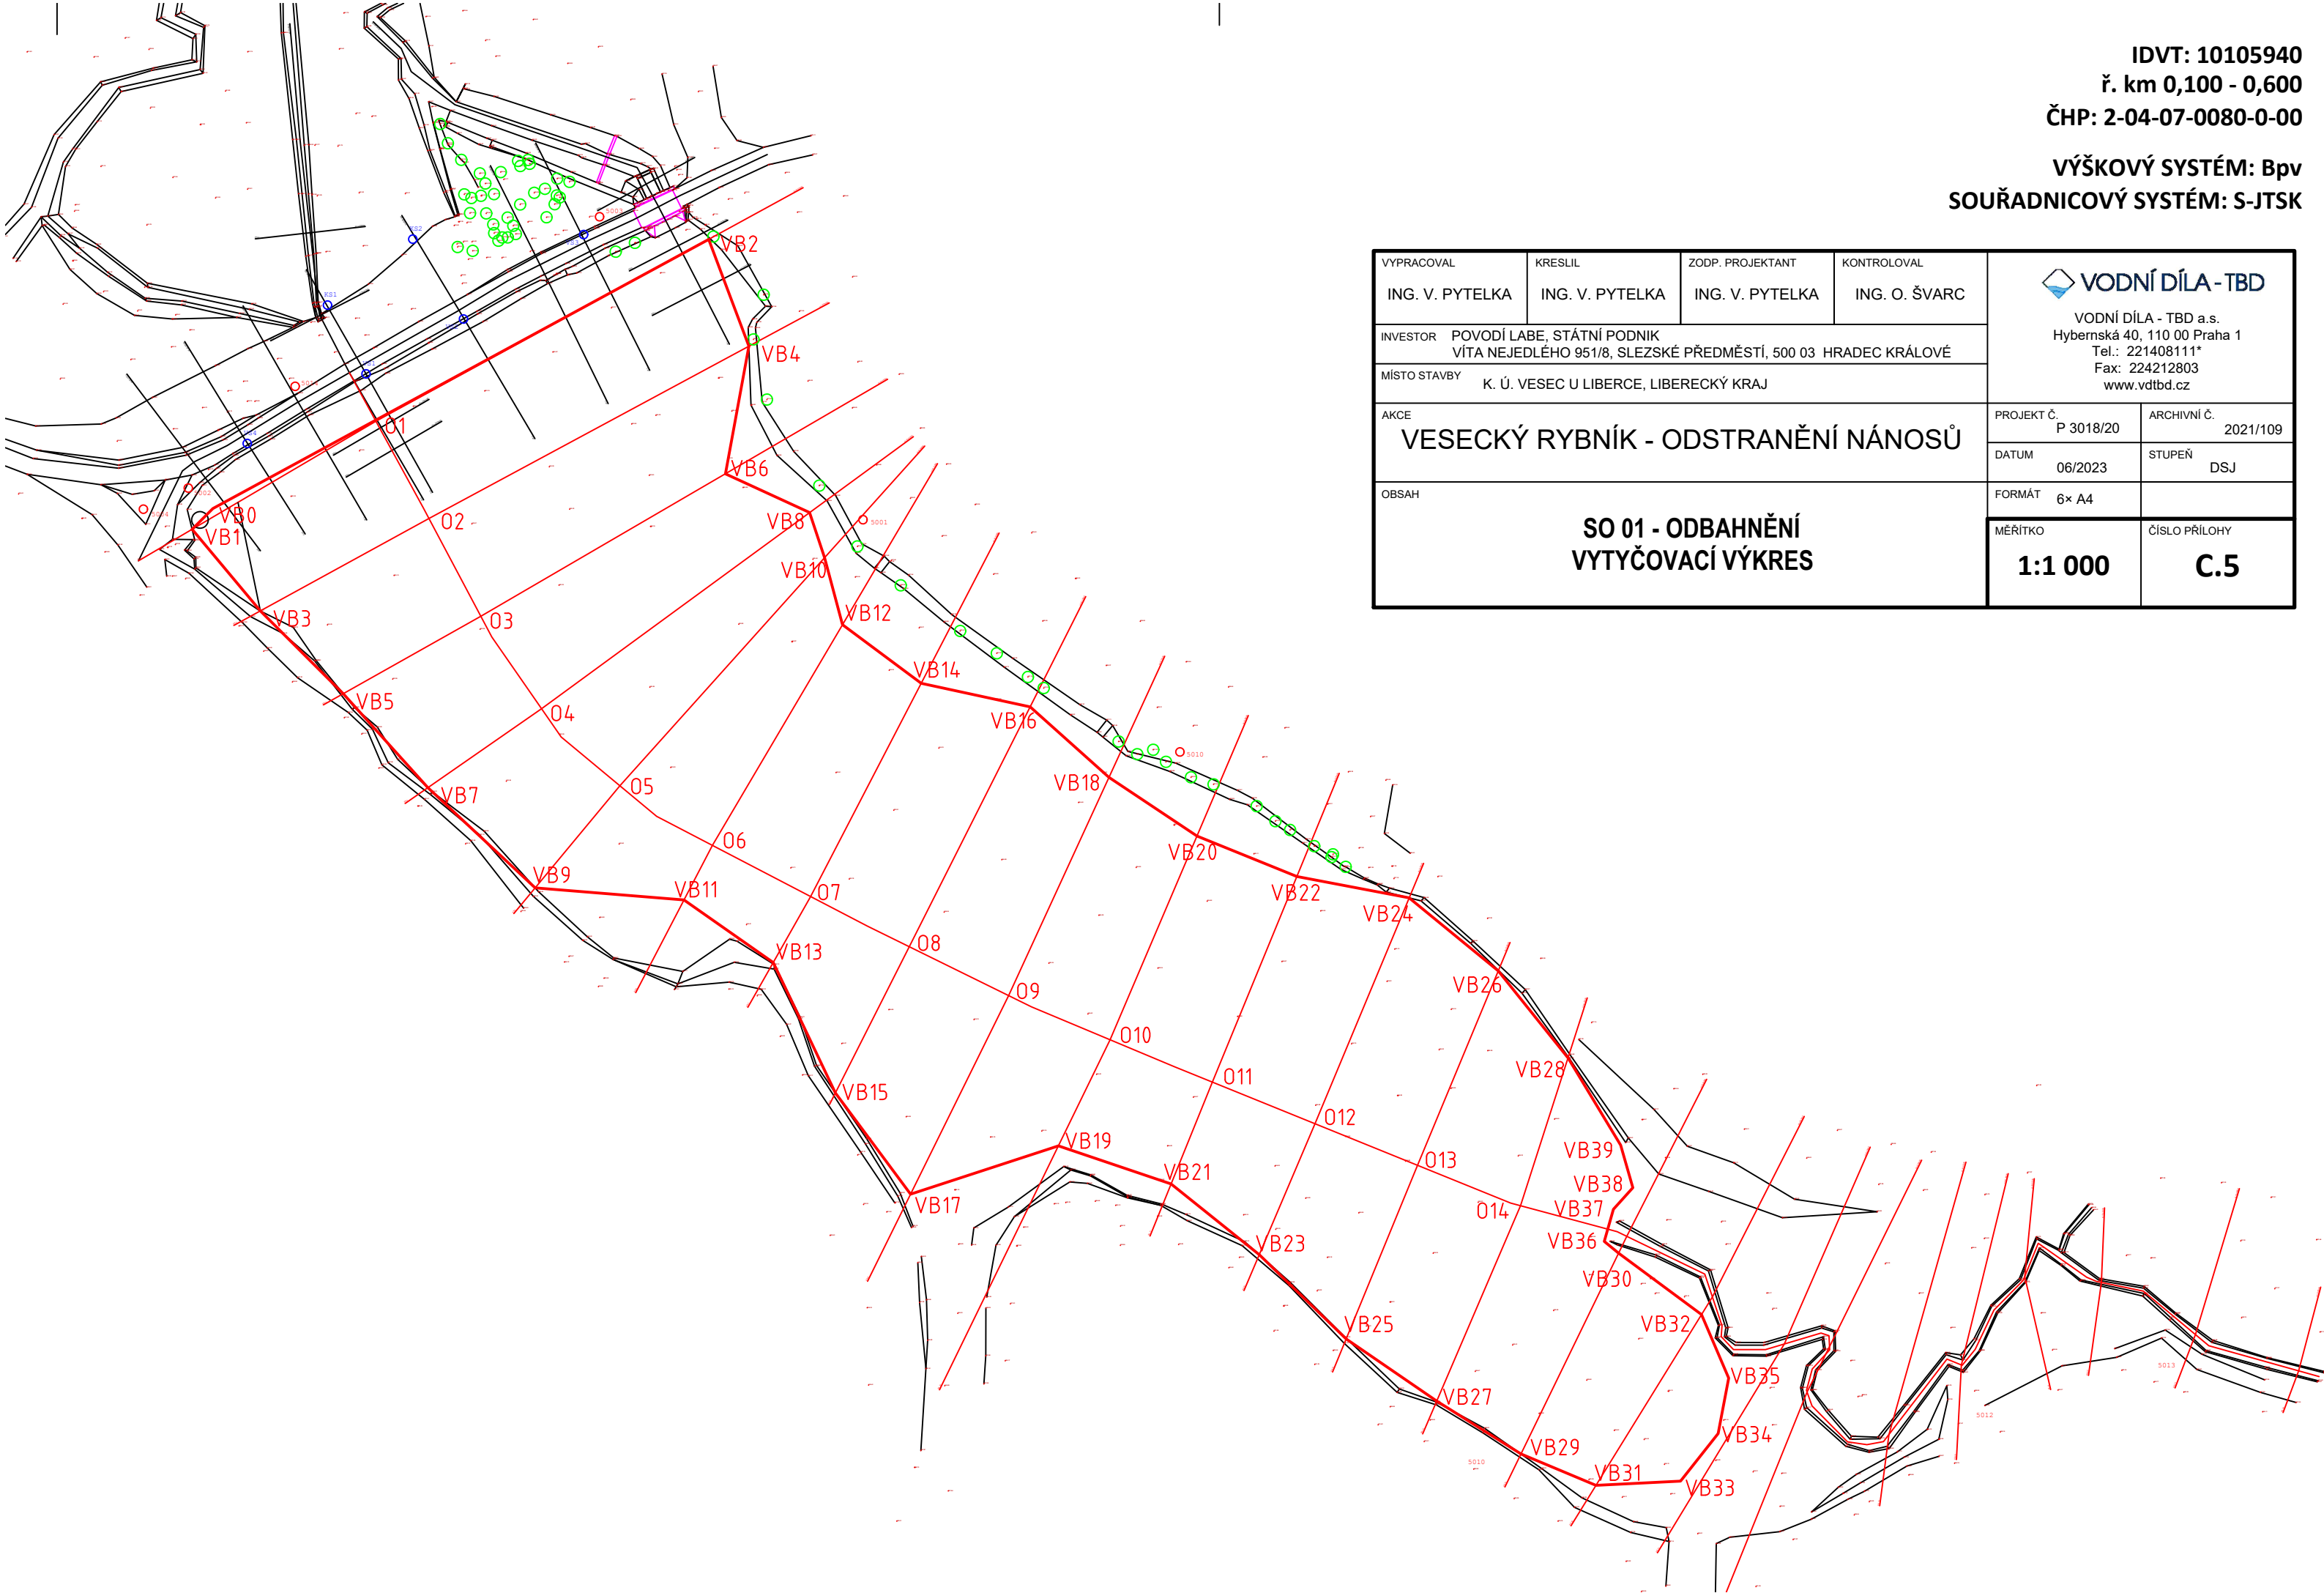

IDVT: 10105940
ř. km 0,100 - 0,600
ČHP: 2-04-07-0080-0-00

VÝŠKOVÝ SYSTÉM: Bpv
SOUŘADNICOVÝ SYSTÉM: S-JTSK

VYPRACOVAL ING. V. PYTELKA		KRESLIL ING. V. PYTELKA		ZODP. PROJEKTANT ING. V. PYTELKA		KONTROLOVAL ING. O. ŠVARC		<div>VODNÍ DÍLA - TBD</div> <div>VODNÍ DÍLA - TBD a.s. Hybernská 40, 110 00 Praha 1 Tel.: 221408111* Fax: 224212803 www.vdtbd.cz</div>	
INVESTOR POVOŘÍ LABE, STÁTNÍ PODNIK VÍTA NEJEDLÉHO 951/8, SLEZSKÉ PŘEDMĚSTÍ, 500 03 HRADEC KRÁLOVÉ									
MÍSTO STAVBY K. Ú. VESEK U LIBERCE, LIBERECKÝ KRAJ									
AKCE VESECKÝ RYBNÍK - ODSTRANĚNÍ NÁNOSŮ									
OBSAH SO 01 - ODBAHNĚNÍ VYTÝČOVACÍ VÝKRES								PROJEKT Č. P 3018/20	ARCHIVNÍ Č. 2021/109
								DATUM 06/2023	STUPEŇ DSJ
								FORMÁT 6× A4	
								MĚŘÍTKO 1:1 000	ČÍSLO PŘÍLOHY C.5