



MĚŘÍTKO 1:100/100

KRAJ:
ORP:
KATASTRÁLNÍ ÚZEMÍ:


LIBERECKÝ KRAJ	
LIBEREC	
VEŠEC U LIBERCE	

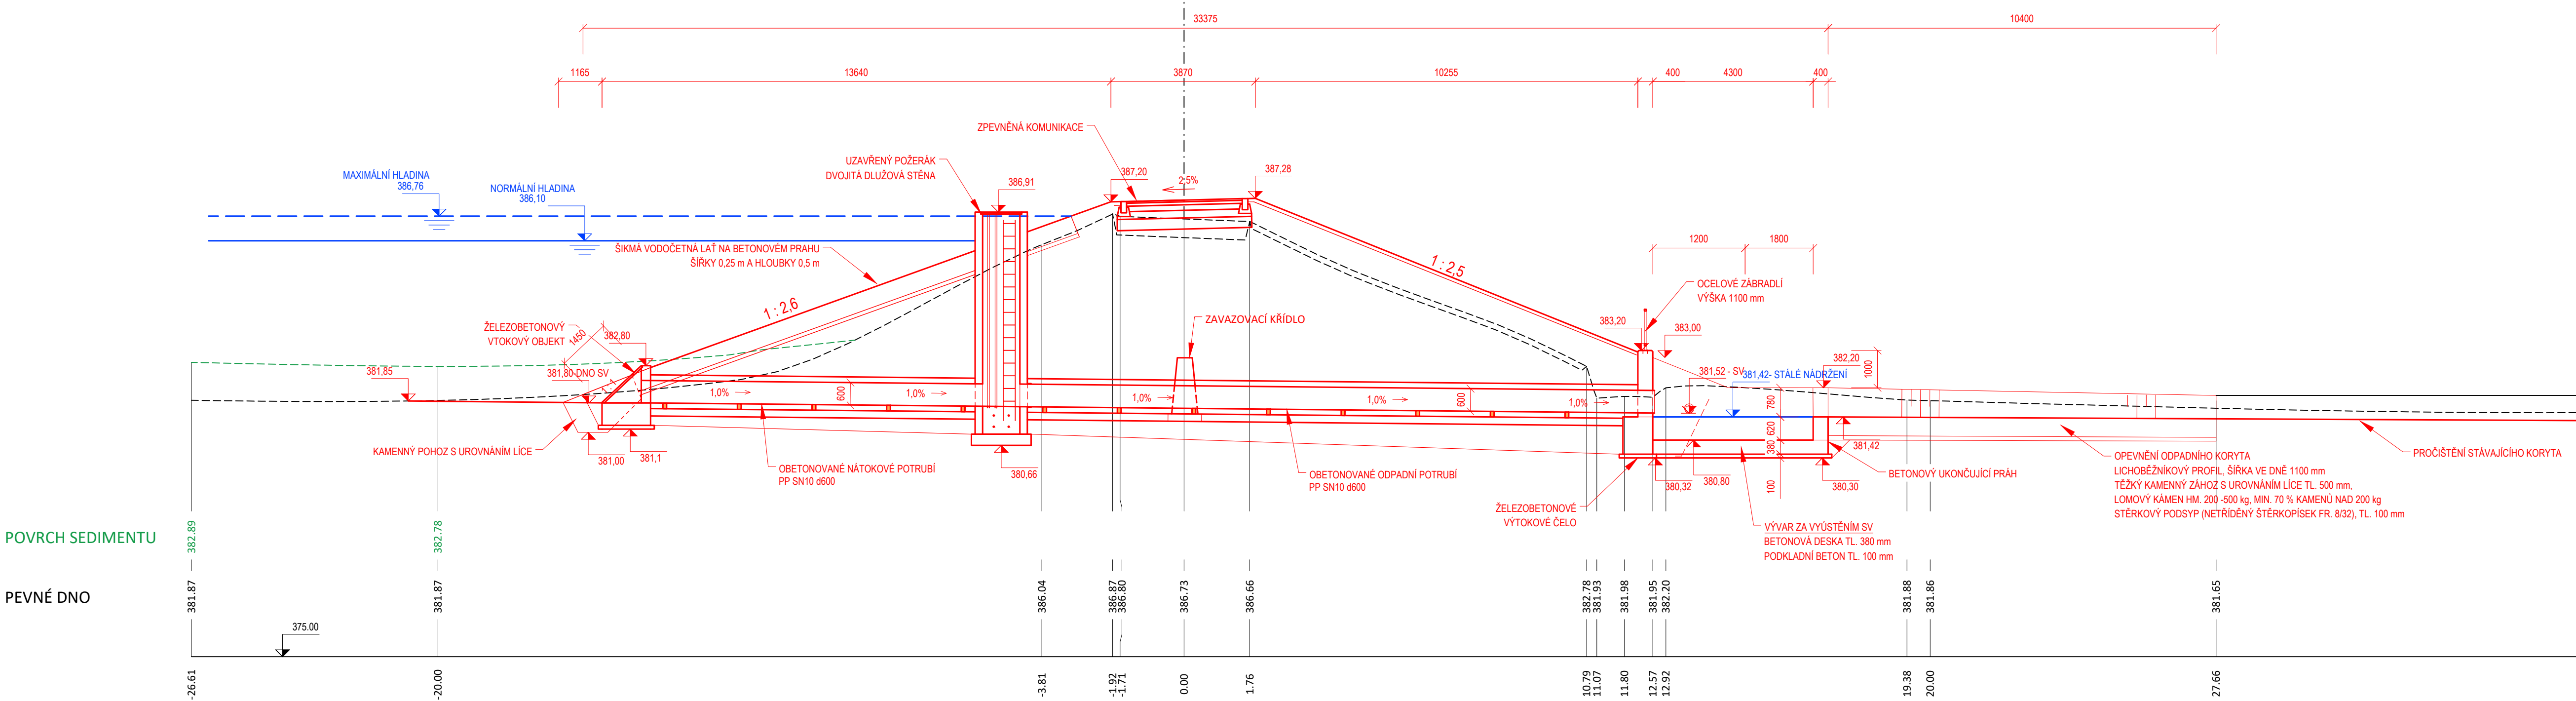


MĚŘÍTKO 1:50

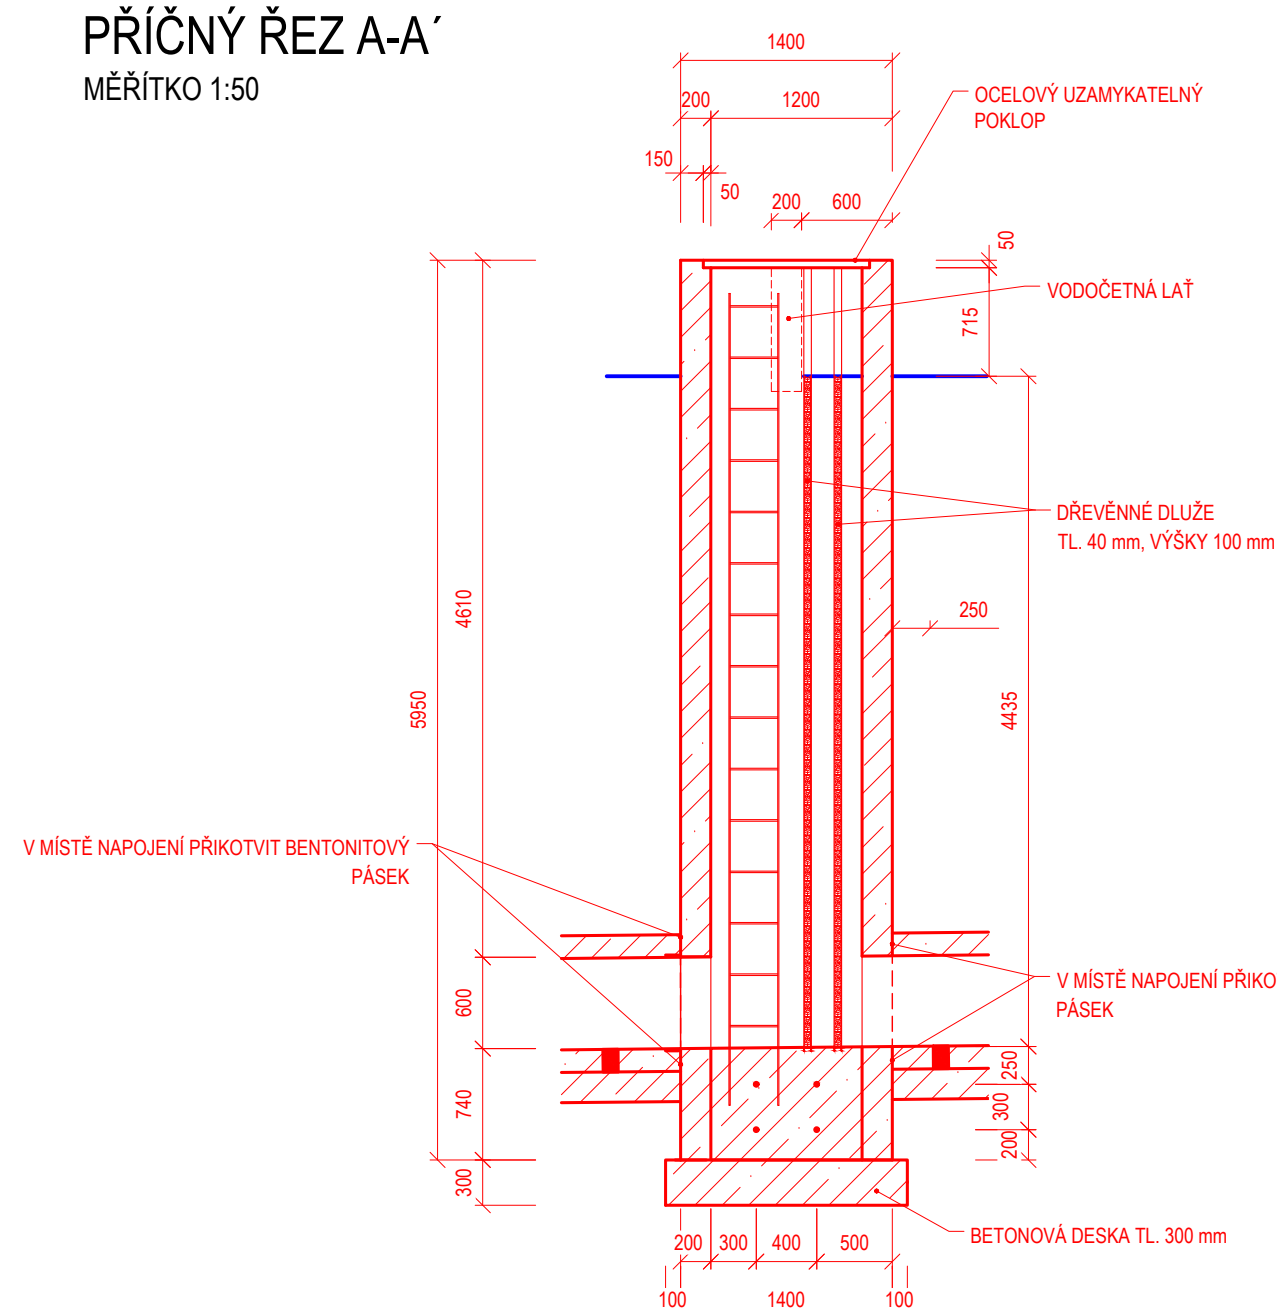



MĚŘÍTKO 1:50

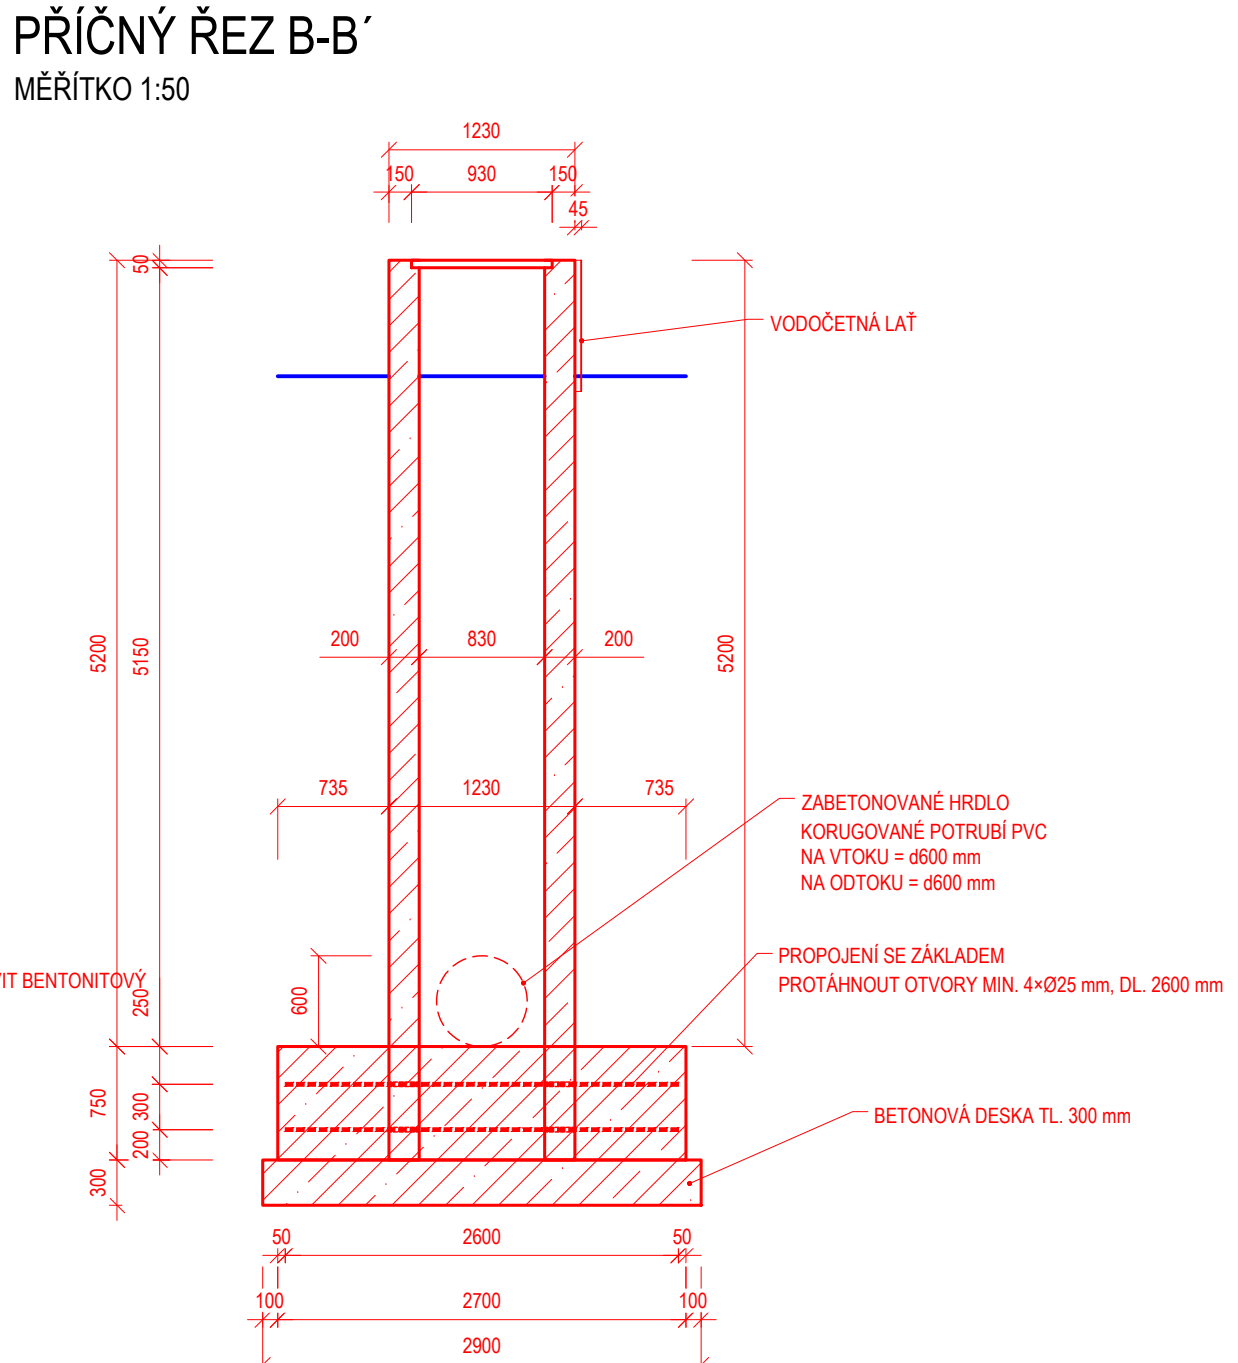


MĚŘÍTKO 1 : 25

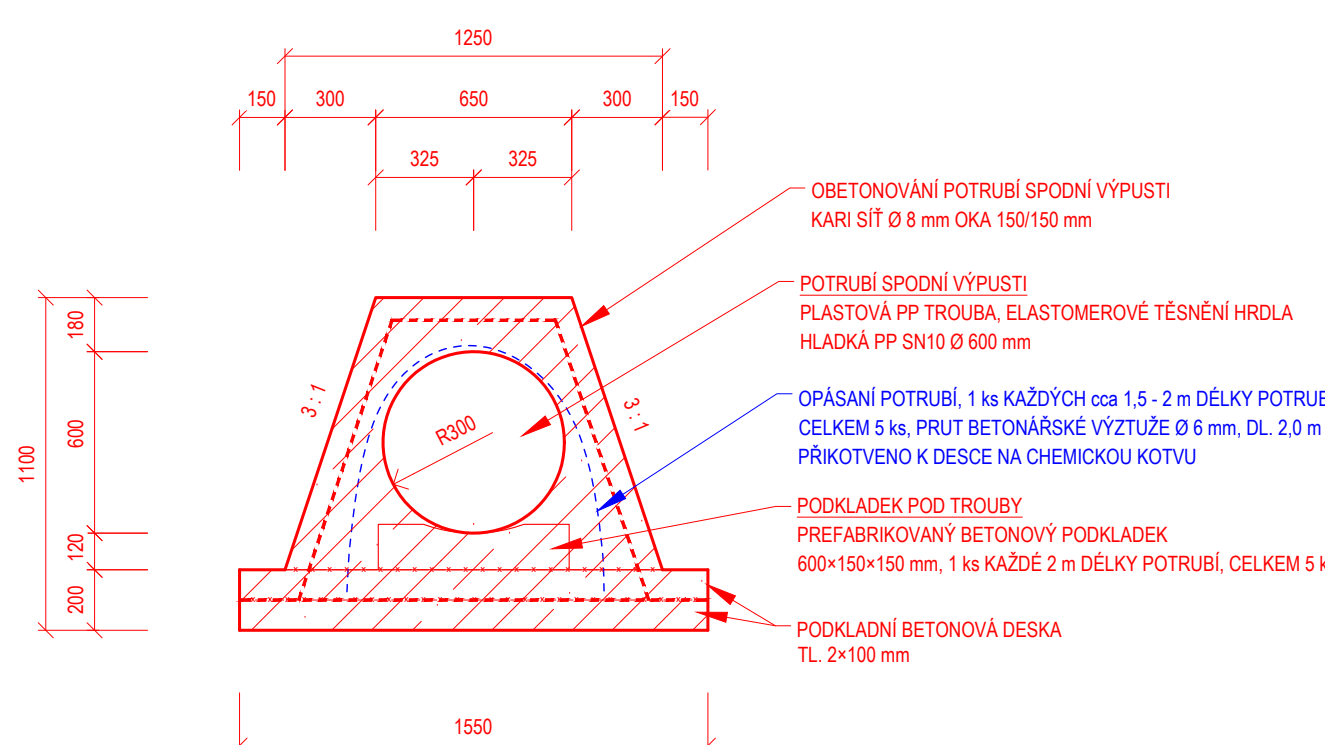


MĚŘÍTKO 1 : 25

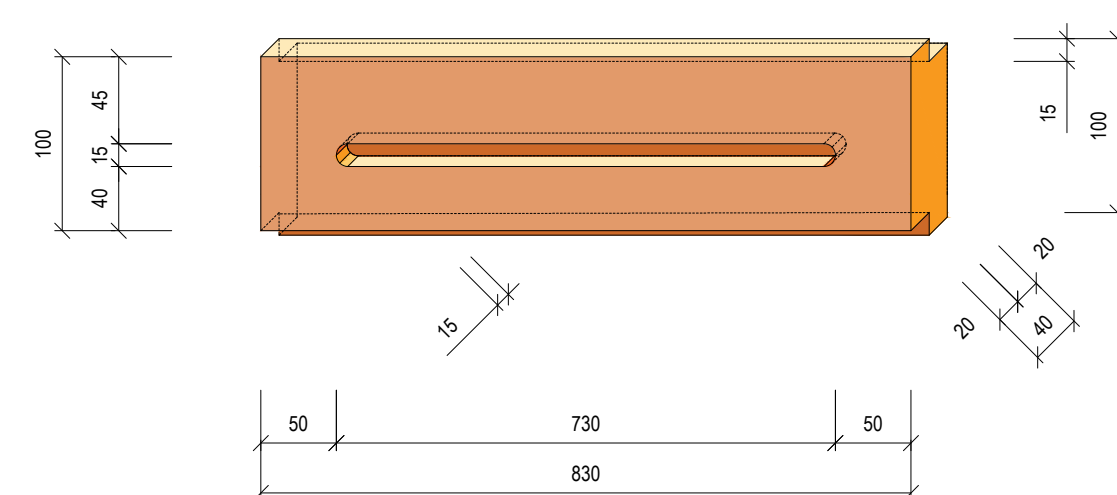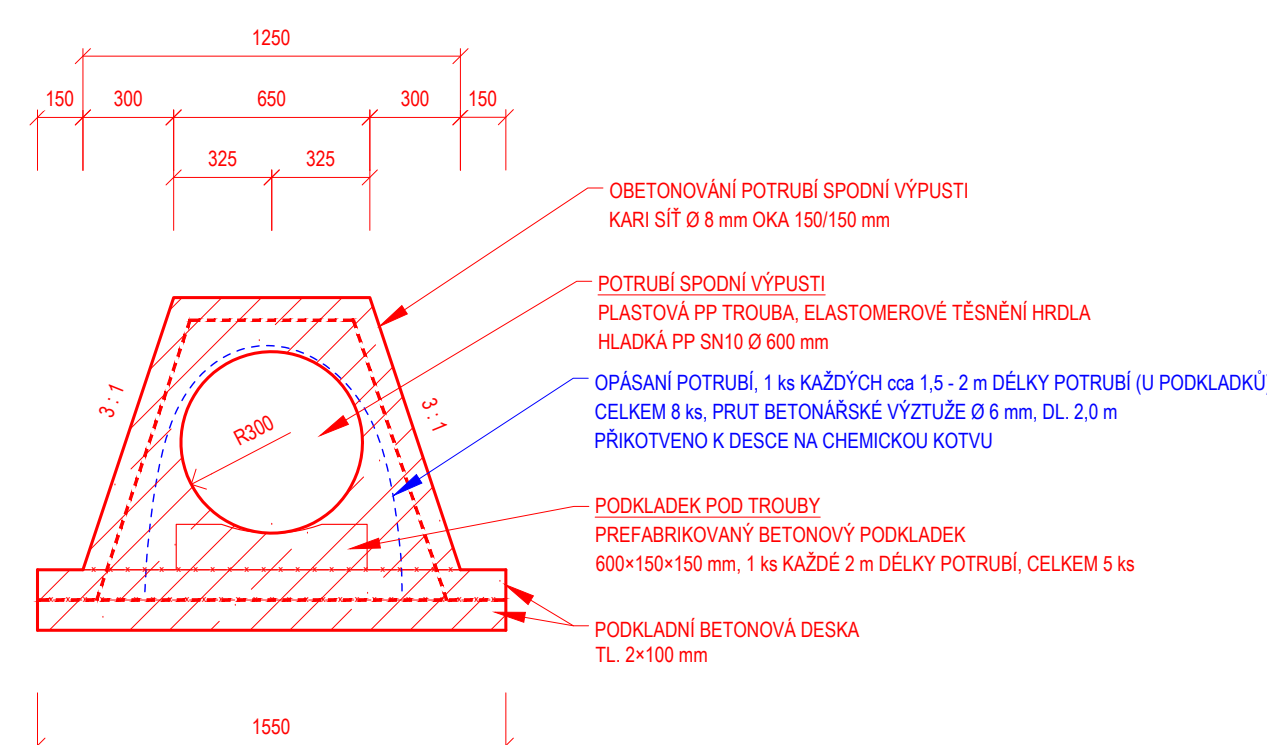


MĚŘÍTKO 1 : 25

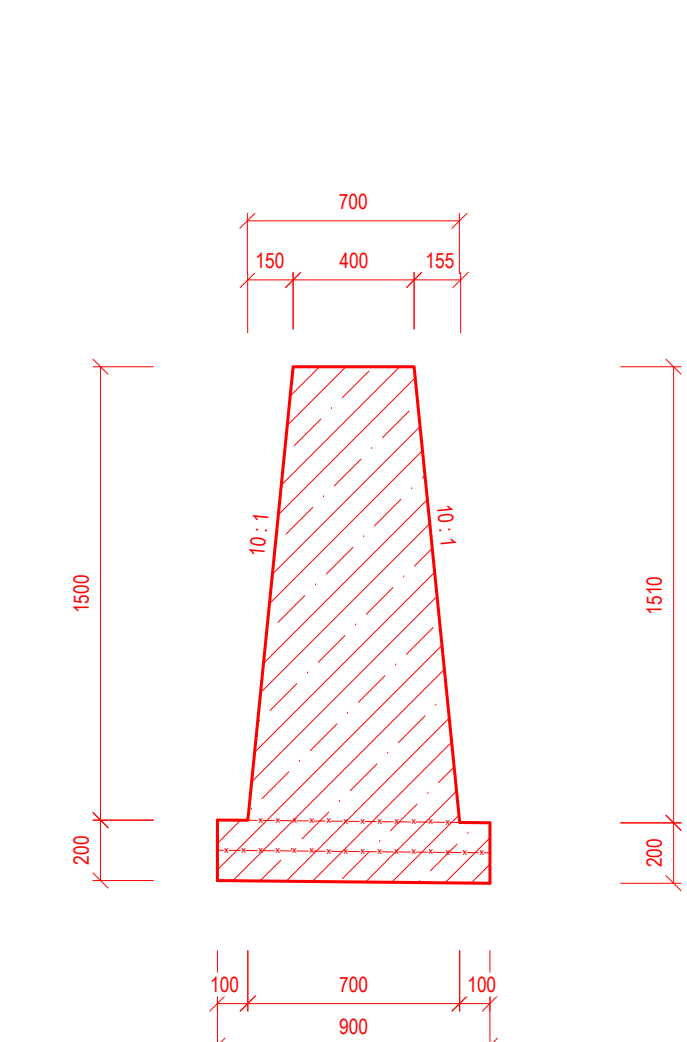


MĚŘÍTKO 1 : 25

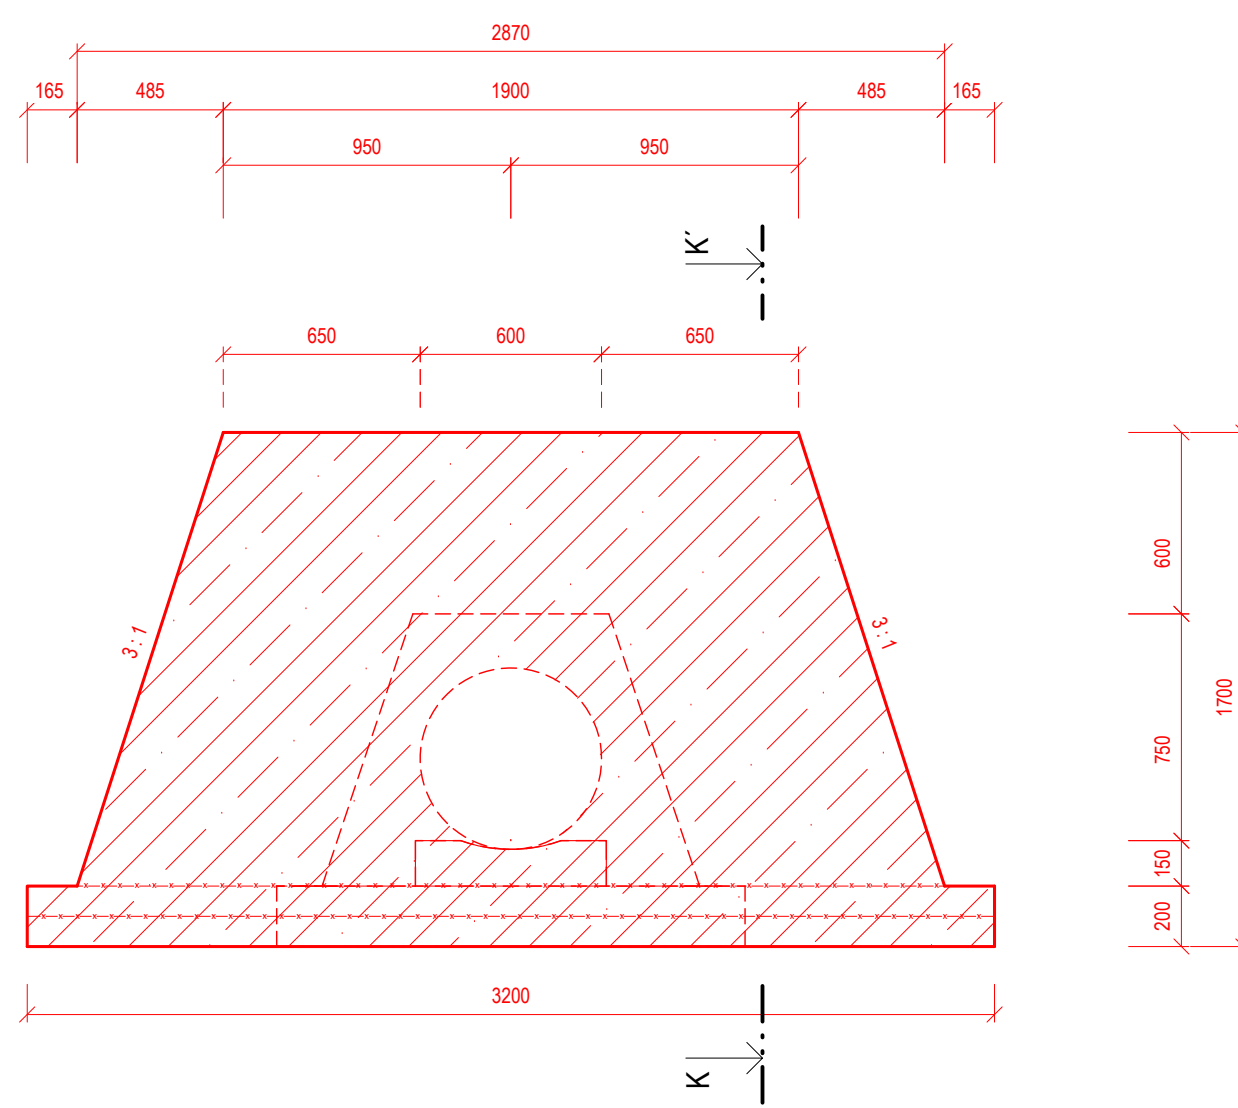


MĚŘÍTKO 1:50

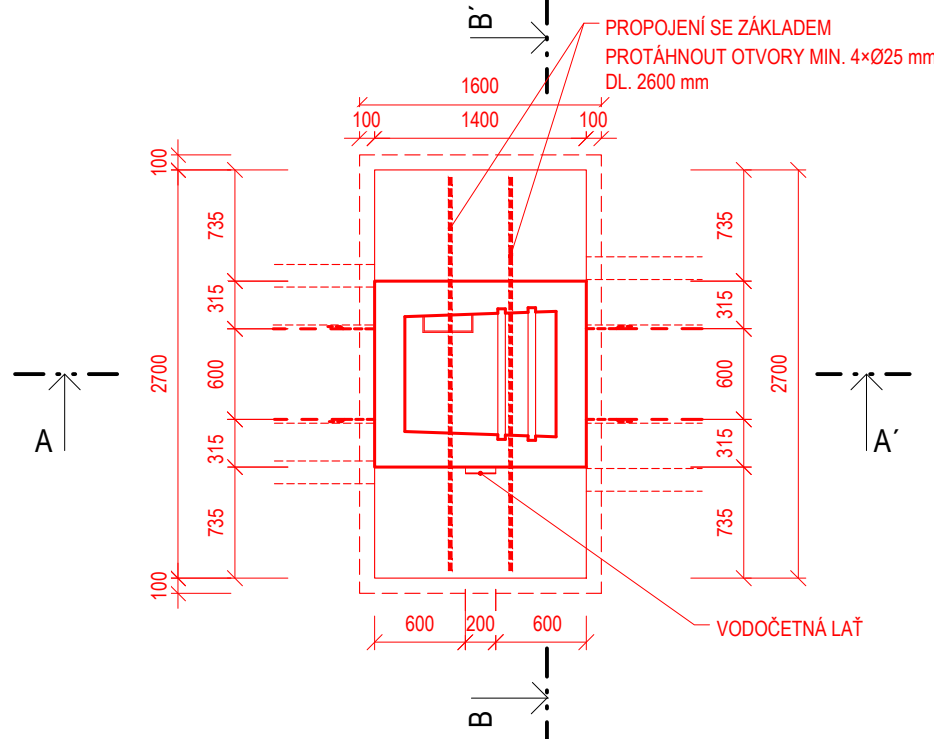


MĚŘÍTKO 1 : 20

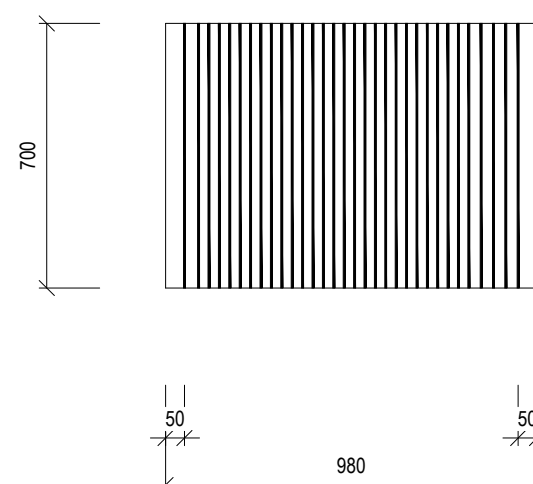


MĚŘÍTKO 1 : 20

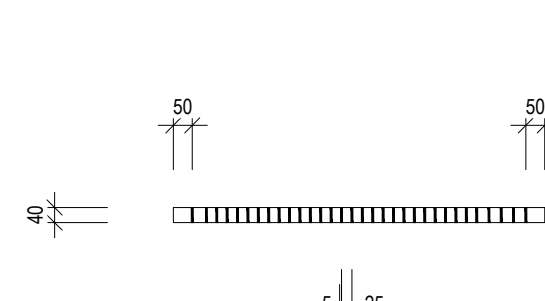

MĚŘÍTKO 1:100

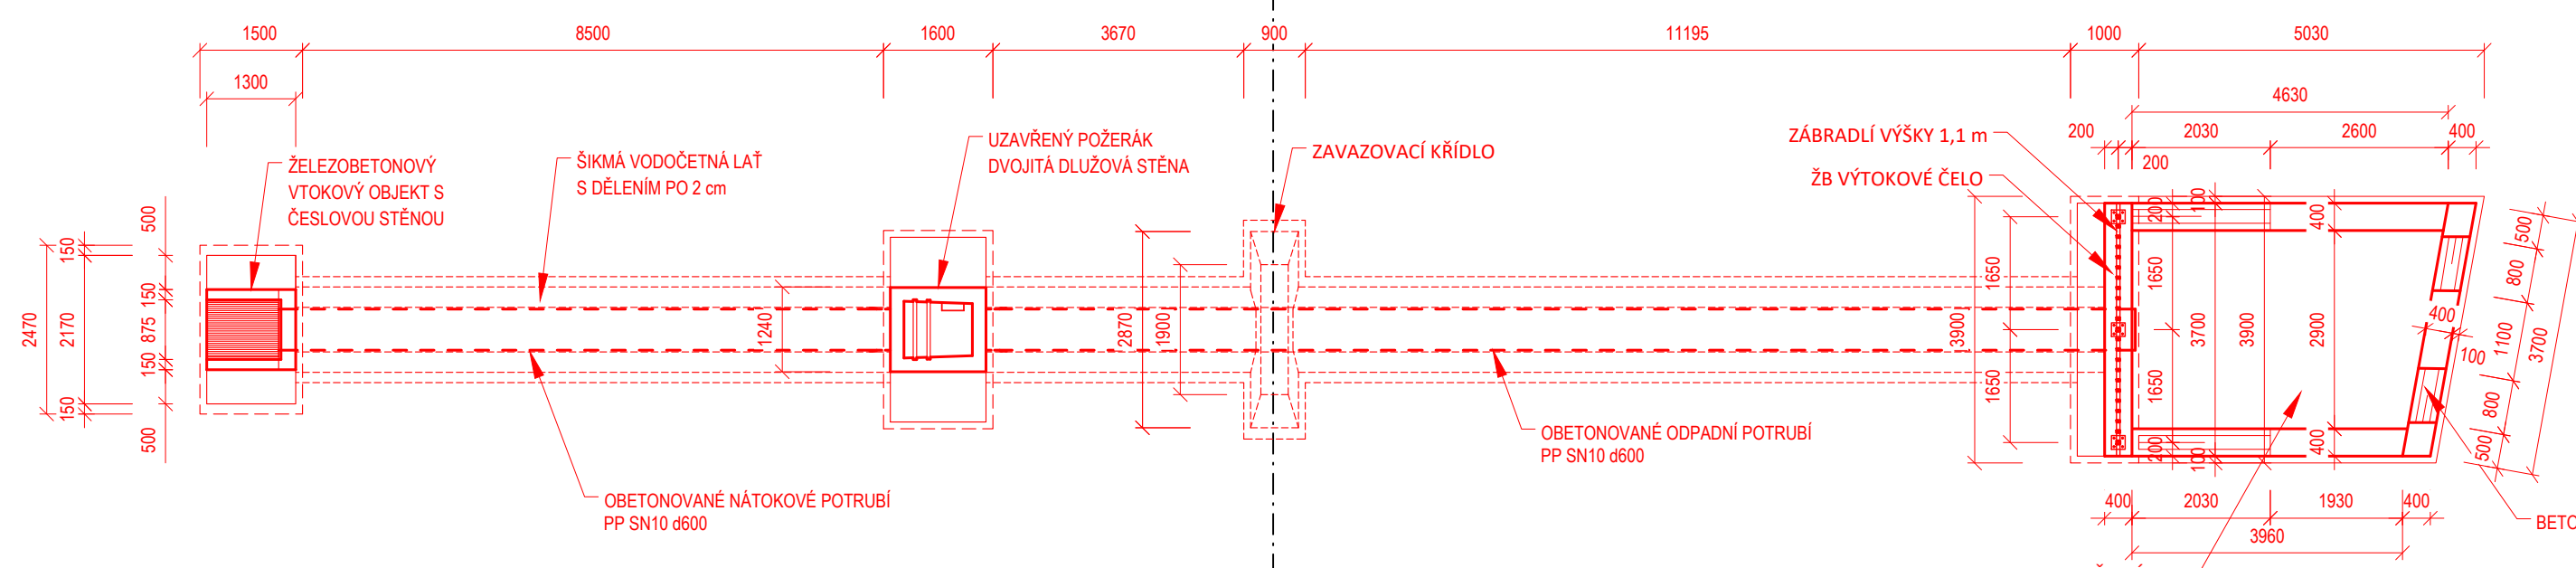

- OPEVNĚNÍ VTKOVÉ ČÁSTI TĚŽKÝM KAMENNÝM ŽÁHOZEM S ROUVNÁNÍM LICE,
- ŽELEZOBETONOVÝ VTKOVÝ OBJEKT VČETNĚ OCELOVÝCH ČESLÍ,
- UZÁVŘENÝ PREFABRIKOVANÝ POŽÁR K VČETNĚ OCELOVÉHO POKLOPU, DUBČ LÁŤ
- OBETONOVANÉ NÁTKOVÉ POTRUBÍ SPODNÍ VÝPUSTI PP SN10 D600 MM, SKLO
- OBETONOVANÉ NÁTKOVÉ POTRUBÍ SPODNÍ VÝPUSTI PP SN10 D600 MM, SKLO VČETNĚ ZAVAZOVACÍHO KŘÍDLA,
- ŽELEZOBETONOVÉ VTKOVÉ ČELO,
- ŽB VÝVAR ZA VYÚSTĚNÍM POTRUBÍ SV,
- ÚPRAVA OPADNÍHO KORYTA S NAPOJENÍM NA STÁVAJÍCÍ KORYTO ZA VYÚSTĚNÍ LICHOBĚŽNÍKOVÝ PROFIL KORYTA SE SKLONY SVAHU 1:2, ŠÍŘKA DNA 1,5 M.

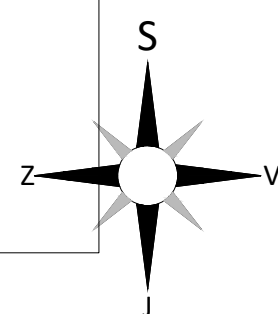

IDVT: 10105940
ř. km 0,100 - 0,600
ČHP: 2-04-07-0080-0-00

VÝŠKOVÝ SYSTÉM: Bpv
SOUŘADNICOVÝ SYSTÉM: S-JTSK

[illegible]