


PODÉLNÝ PROFIL KORUNY HRÁZE

MĚŘITKO 1:200/200

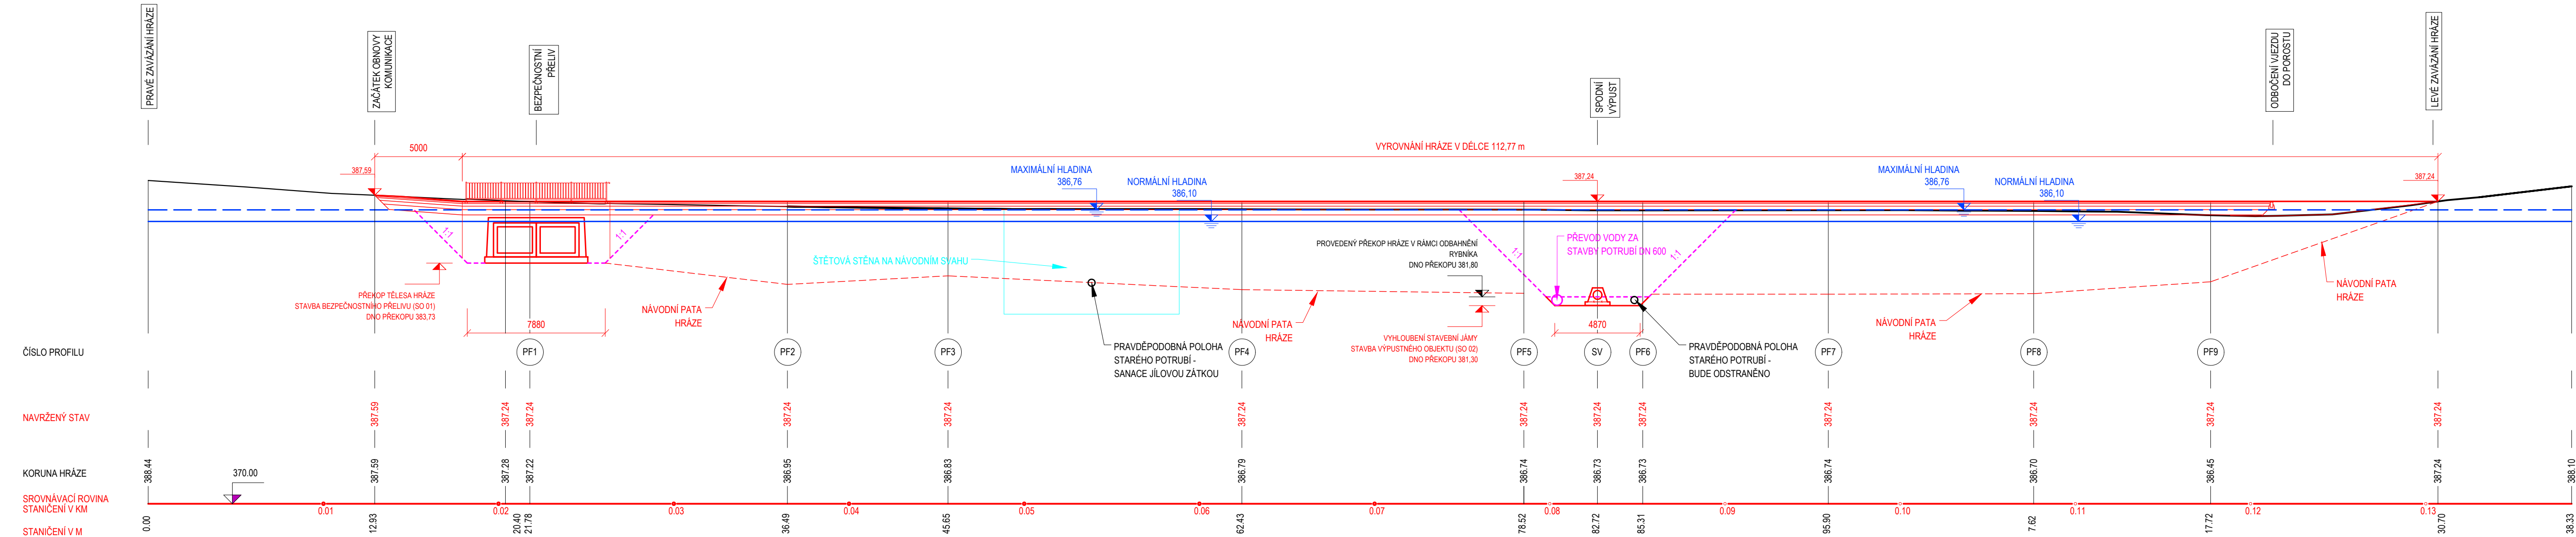

IDVT: 10105940  
ř. km 0,100 - 0,600  
ČHP: 2-04-07-0080-0-00

VÝŠKOVÝ SYSTÉM: BpV  
SOUŘADNICOVÝ SYSTÉM: S-JTSK

VYPRACOVAL ING. V. PYTELKA	KRESLIL ING. A. MACHÁČKOVÁ	ZODP. PROJEKTANT ING. V. PYTELKA	KONTROLOVAL ING. O. ŠVARC	<div> <b>VODNÍ DÍLA - TBD</b></div> <div>VODNÍ DÍLA - TBD a.s. Hybernská 1617/40, 110 00 Praha 1 Tel.: 221408111* Fax: 224212803 www.vdtbd.cz</div>	
INVESTOR POVODÍ LABE, STÁTNÍ PODNIK VÍTA NEJEDLÉHO 951/8, SLEZSKÉ PŘEDMĚSTÍ, 500 03 HRADEC KRÁLOVÉ					
MÍSTO STAVBY K. Ú. VESEC U LIBERCE, LIBERECKÝ KRAJ					
AKCE	VESECKÝ RYBNÍK, ZVÝŠENÍ RETENČNÍ FUNKCE REKONSTRUKCÍ PŘELIVU A SPODNÍCH VÝPUSTÍ			PROJEKT Č. P 3018/20	ARCHIVNÍ Č. 2023/083
				DATUM 06/2023	STUPEŇ DPS
OBSAH	SO 03 - TĚLESO HRÁZE PODÉLNÝ PROFIL KORUNY HRÁZE			FORMAT 4× A4	
				MĚŘITKO 1:200/200	ČÍSLO PŘÍLOHY D.1.2.3.5