


MĚŘÍTKA 1:250/100

A

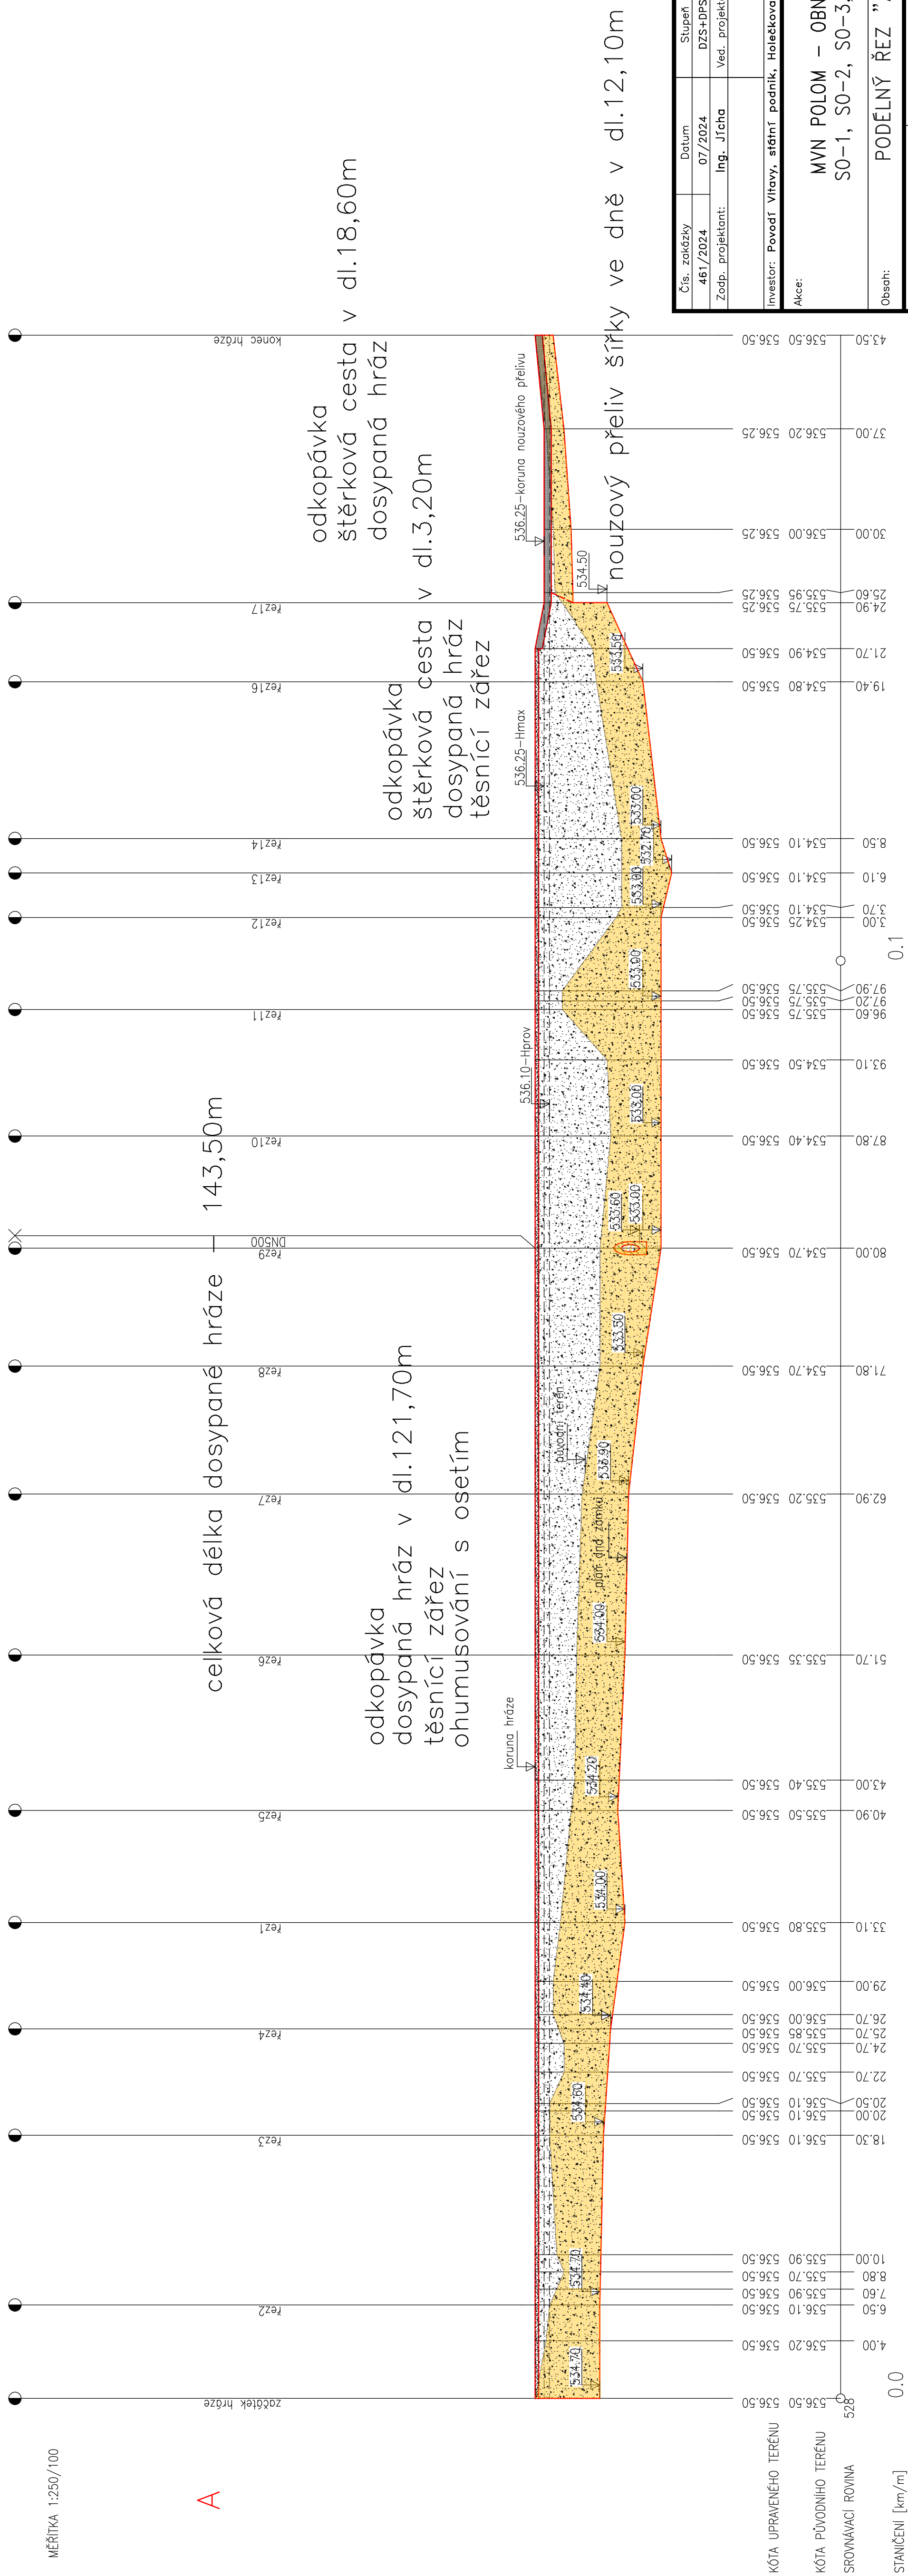

Čís. zakázky	Datum	Stupeň	Ing. Milan Jřcha projektová činnost ve stavebnictví Opatovská 503, 312 00 Praha 5 tel: 602 212 293, e-mail: ved@mjv.cz IČO: 44648146, DIČ: CZ6002101369
461/2024	07/2024	DZS+DPS	
Zodp. projektant:	Ing. Jřcha	Ved. projektant:	
Investor: Povodí Vřtavy, státní podnik, Holeškovská 3178/8, Praha 5			
Akce:			Měřtko
MVN POLOM – OBNOVA RYBNÍKA S0-1, S0-2, S0-3, S0-4, S0-5			1:250/100
Obsah: PODÉLNÝ ŘEZ "A" HRÁZÍ			Přloha č. D.1.1.4
Kraj: Karlovarský	Městský úřad: Bochoř	Městský úřad : Žituvce	