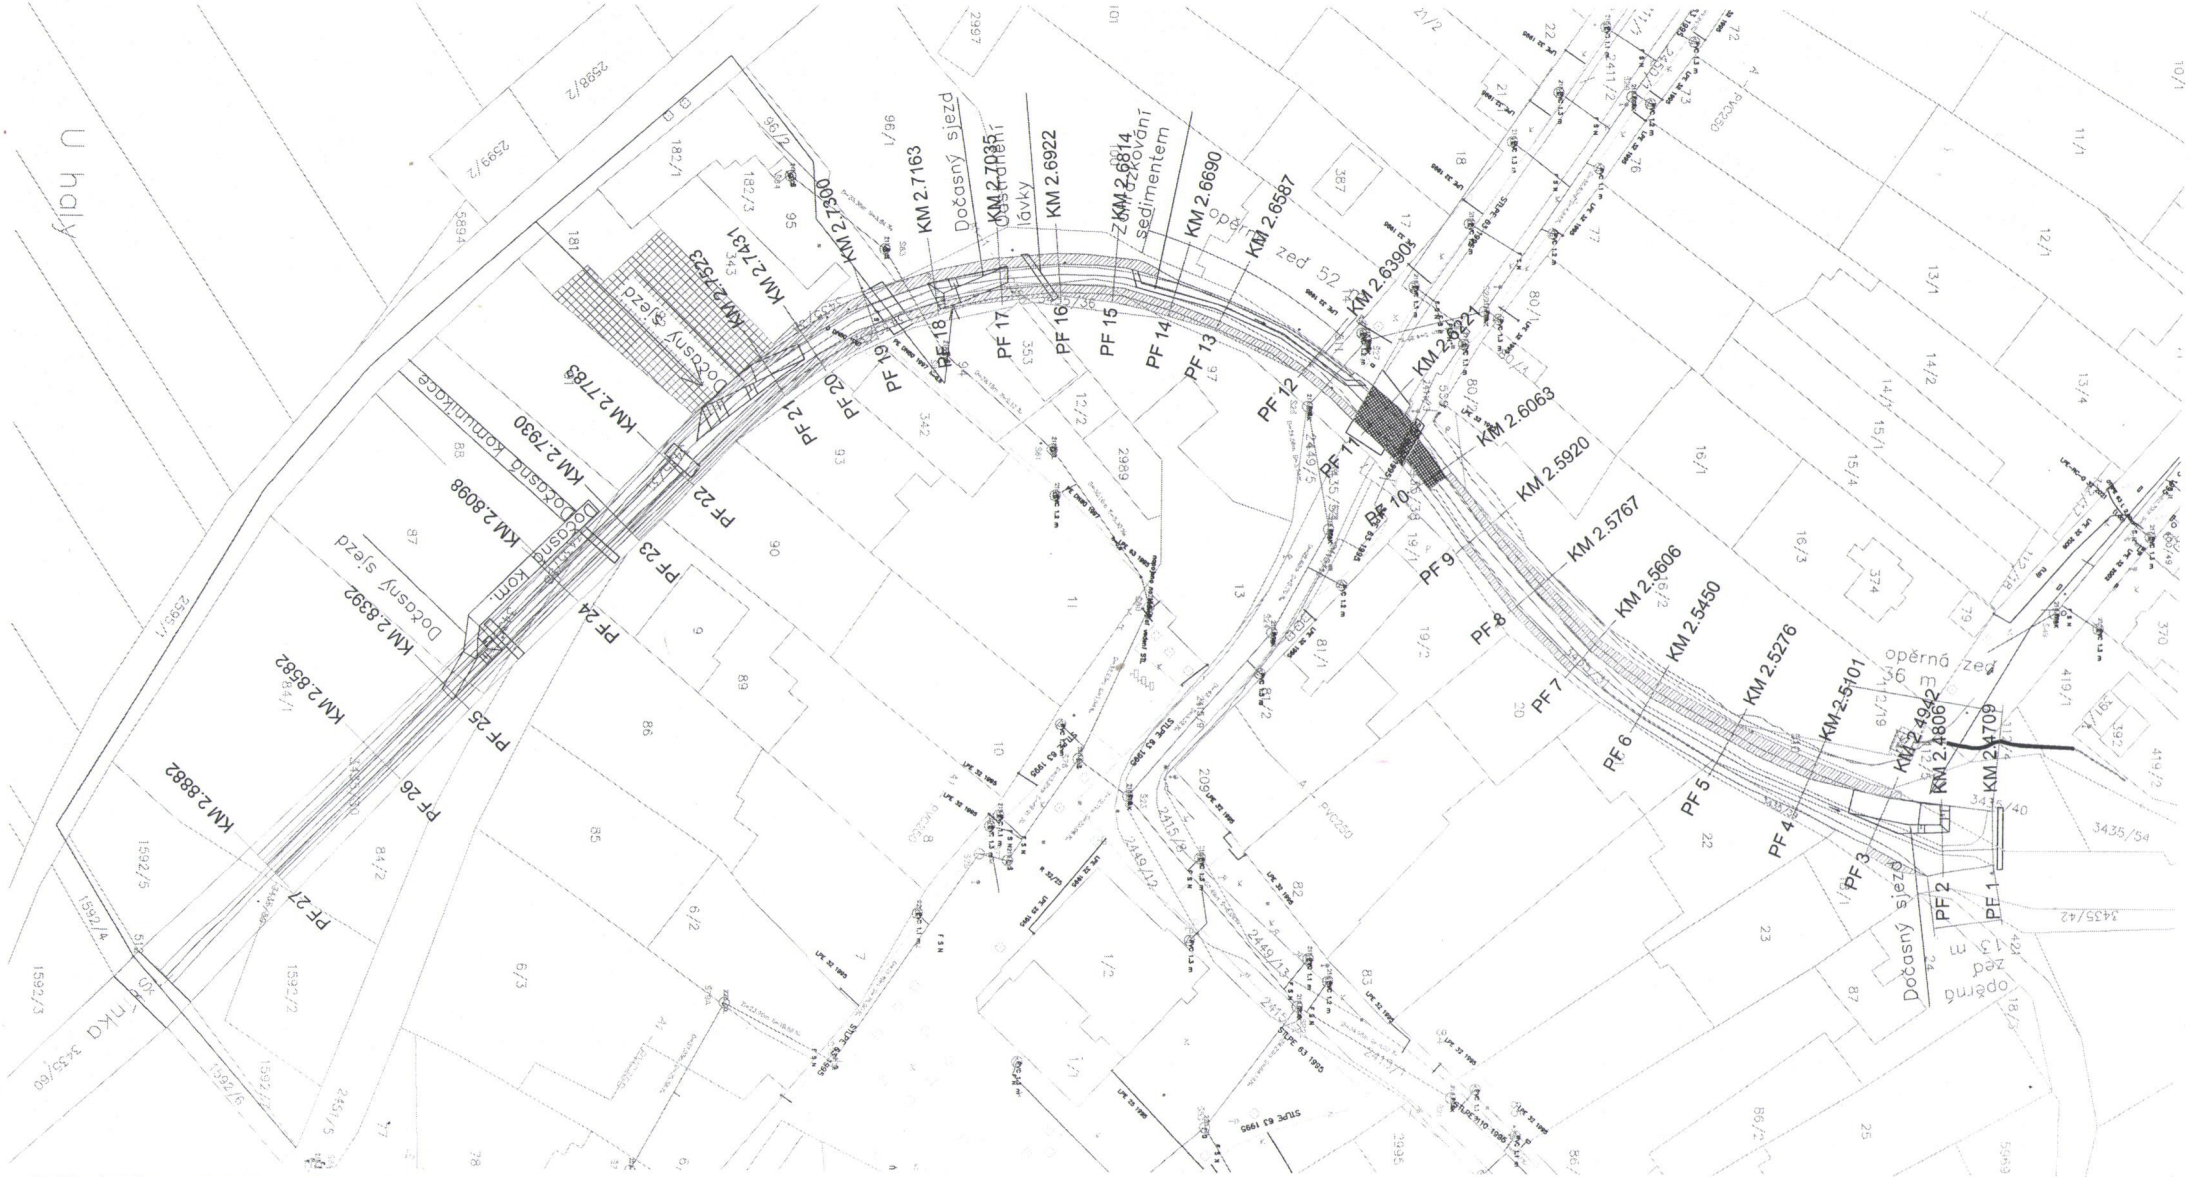

Souhlas vlastníka pozemku se stavbou a kácením dřevin

Vlastník pozemku: Ing. Jiří Hodinář
Narozen dne/IČO: 19. 06. 1957
Bydliště/Sídlo: Smetanova 216, 765 02 Otrokovice

Trvale dotčená parc. č. : 3435/36
Dočasně dotčená parc. č. :
Katastrální území: Tištín

Vlastník prohlašuje, že má ve svém vlastnictví uvedené pozemky a souhlasí s provedením stavebního záměru dle §187 zákona 283/2021 Sb.
Vlastník souhlasí s kácením dřevin rostoucích mimo les dle zákona 114/1992 Sb.

Souhlasím s navrhovaným záměrem dle rozsahu situačního výkresu

1) SOUHLASÍM S ODSTRANĚNÍM LAVKY PO DOBU STAVBY A JEJÍ VRÁCENÍ ZPĚT PO DOKONČENÍ PRACÍ.
2) POTŘEBUJI MÍT VČAS INFORMACI O ZAHÁJENÍ PRACÍ (PŘED ZAHÁJENÍM).

V Otrokovicích dne 23.06.2024

Podpis: [signature]

VYPRACOVAL	Ing. Ondřej Polách	
KONTROLOVAL		
STAVEBNÍK	Povodí Moravy, s.p.	
MÍSTO STAVBY	k.ú. Tištín	
NÁZEV STAVBY	**Tištinka, Tištín, ř.km 2,470 – 2,885, odtěžení nánosu, oprava opevnění**	
STAVEBNÍ OBJEKT		
ČÁST		
OBSAH:	**KOORDINAČNÍ SITUAČNÍ VÝKRES**	

POVODÍ MORAVY

FORMÁT	A2
DATUM	10/2024
STUPEŇ PD	DOS
MĚŘÍTKO	1:1000
Č. VÝKRESU	C.3