Zodpovědný pracovník	Vypracoval		AQUA CENTRUM Břeclav s.r.o.
Ing. Milan Bartolšic	Ing. Jan Varadínek		Kapusty 27, 690 06 Břeclav IČO 60710063, DIČ CZ60710063 tel.: 519 333 689, email: aqc@wo.cz
Investor: Povodí Moravy, s.p., Dřevařská 11, 60200 Brno			
Akce: **Bečva, Hranice - PPO města, ř.km 36,500 - 40,000, jez Hranice** DOKUMENTACE PRO PROVÁDĚNÍ STAVBY		Formát	
		Datum	červen 2025
		Číslo stavby	
Příloha: SO01 Bečva, Hranice - PPO města (HM 911297), ř.km 36,500-40,00 VYTYČOVACÍ SCHÉMA		Měřítko 1:600	Číslo přílohy E.1

SEZNAM VYTYČOVACÍCH BODŮ
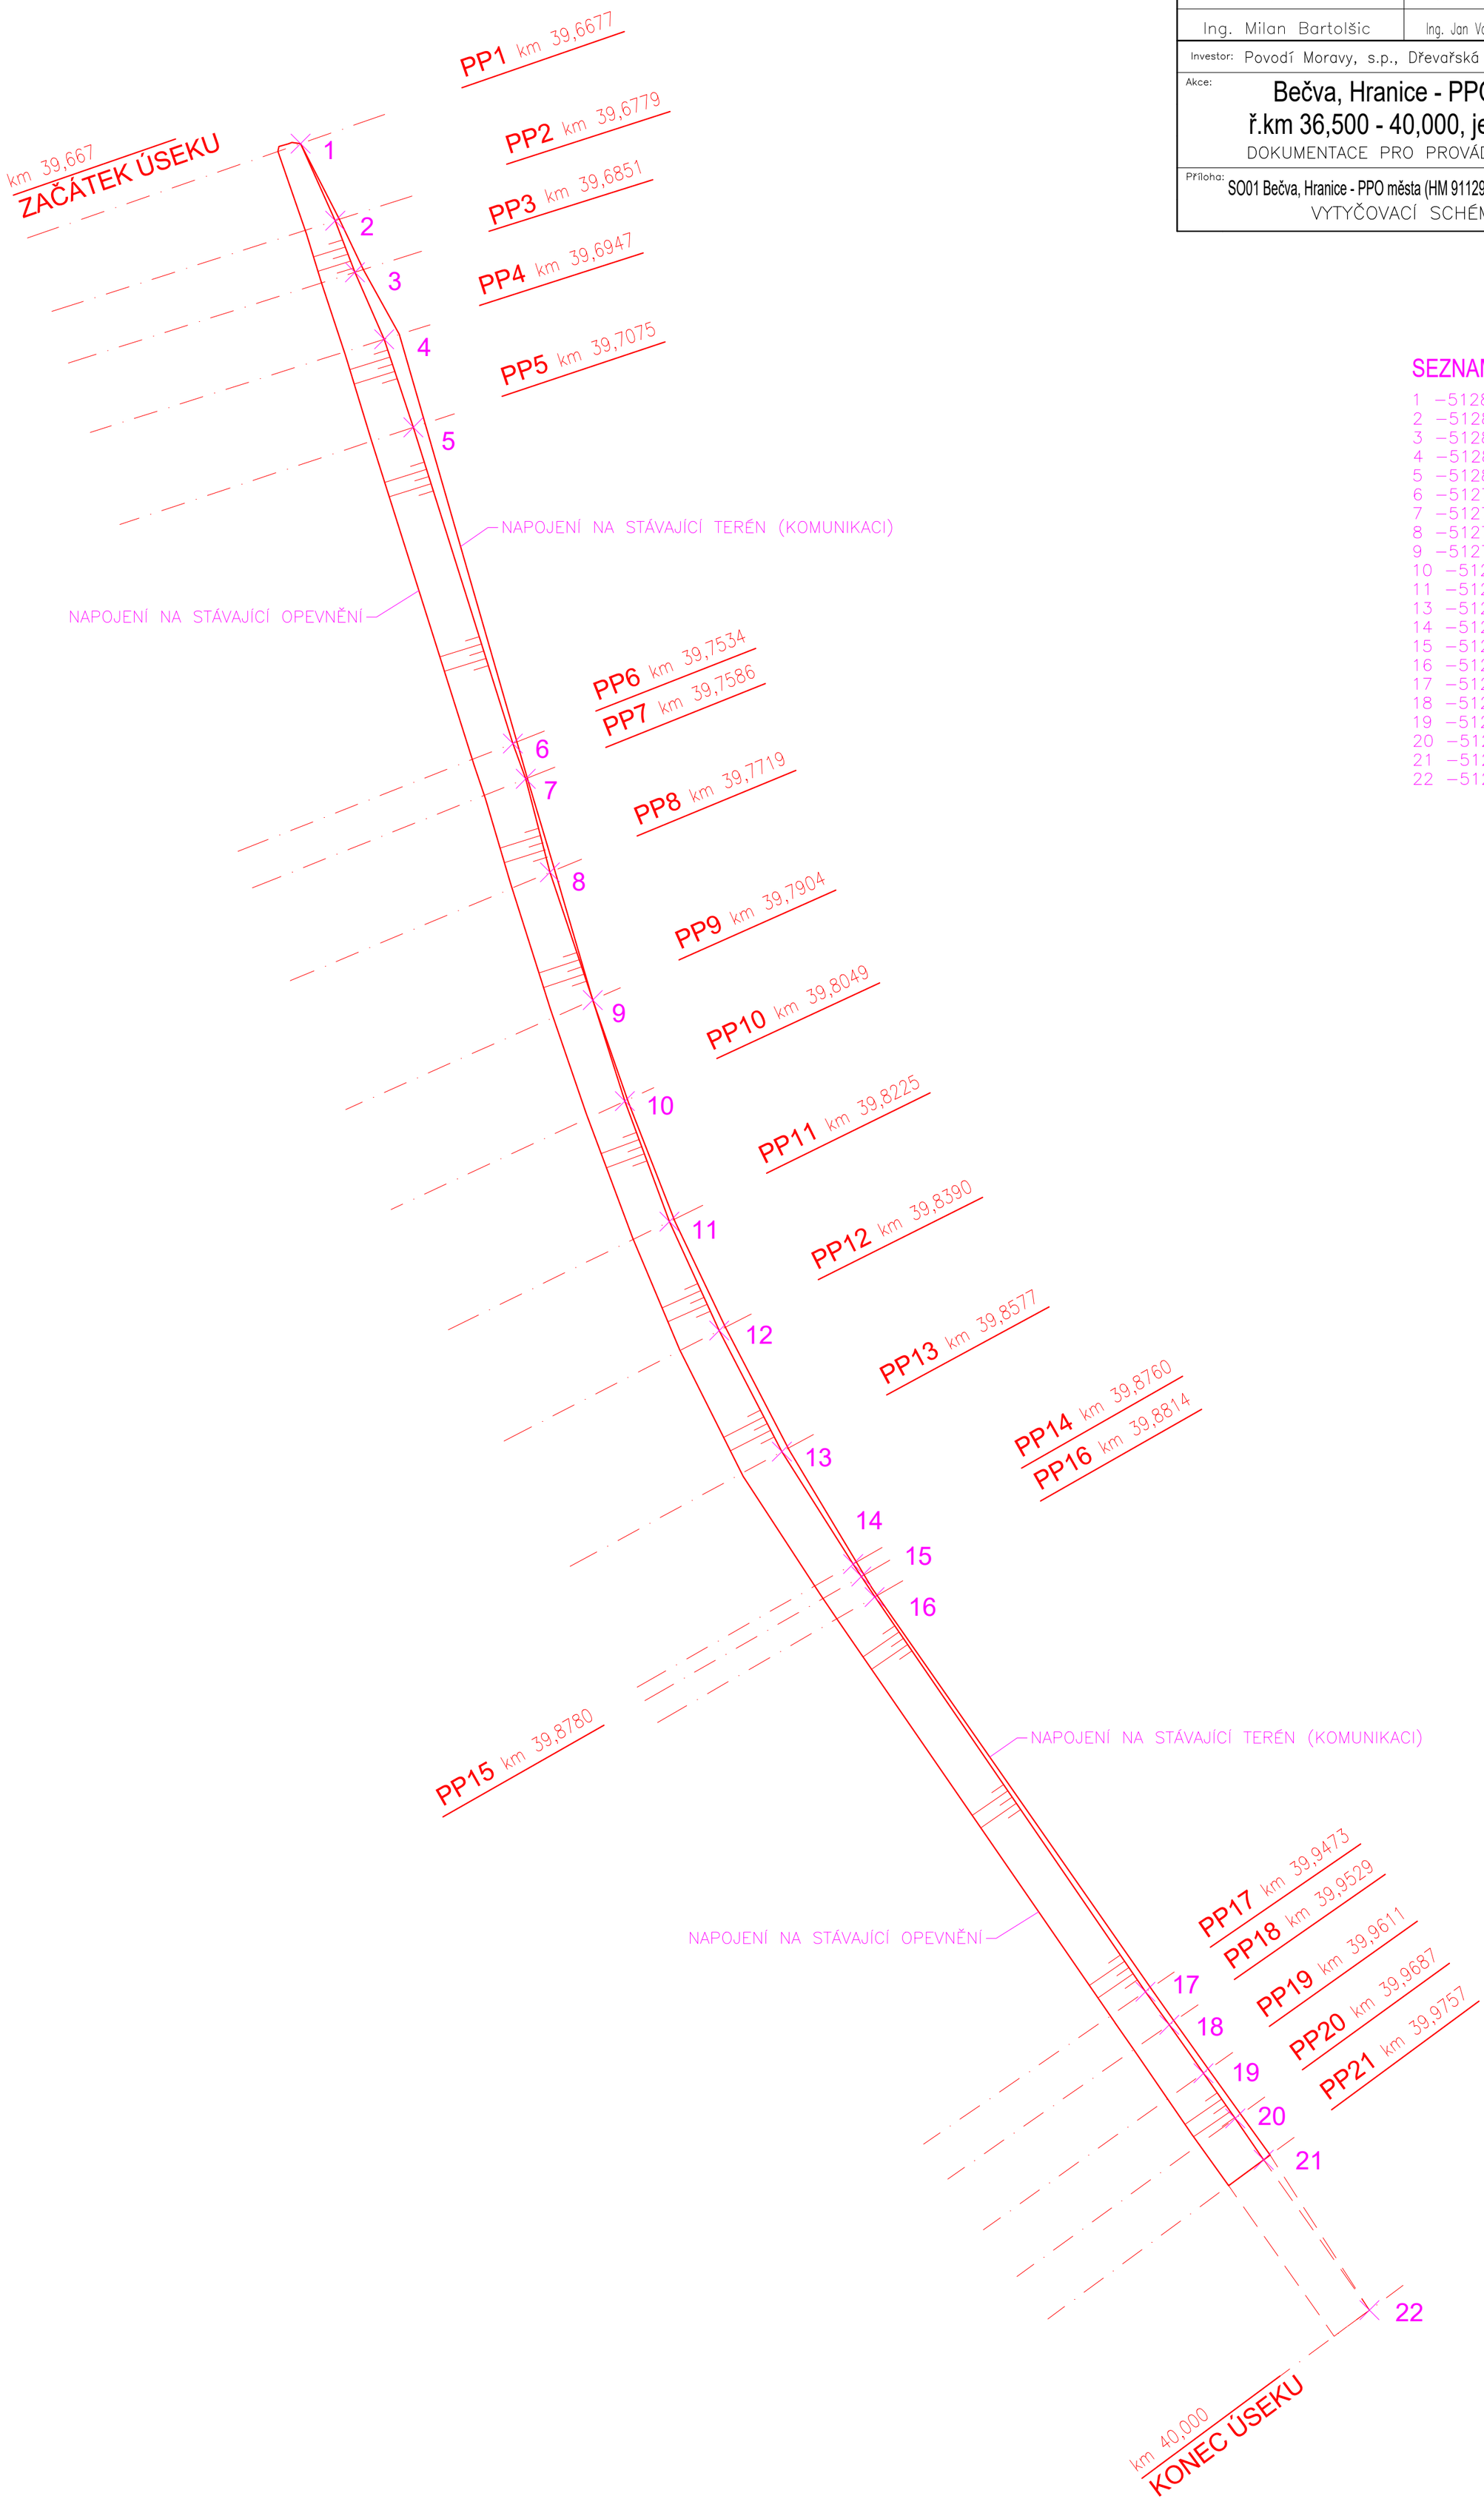
1	−512826.0754	−1130392.4991
2	−512821.4832	−1130402.6865
3	−512818.8828	−1130409.5123
4	−512815.0180	−1130418.3704
5	−512811.1655	−1130430.0105
6	−512798.0064	−1130471.8017
7	−512796.2996	−1130476.4700
8	−512793.0889	−1130488.8296
9	−512787.4255	−1130505.7092
10	−512783.1898	−1130519.0766
11	−512777.2924	−1130534.9982
13	−512762.4256	−1130565.4172
14	−512753.0018	−1130580.2726
15	−512751.9262	−1130581.9286
16	−512750.1292	−1130584.6093
17	−512714.3475	−1130636.8045
18	−512711.2002	−1130641.1755
19	−512706.6836	−1130647.5899
20	−512702.4805	−1130653.5519
21	−512698.7205	−1130659.0272
22	−512684.7312	−1130678.9037