PF 1 KM 6.0900

SED:	0.18	m^2
SHV:	0.10	m^2
DEM:	1.61	m^2
$V_{TŘ.3}$:	0.69	m^2
KUL_{250}:	2.00	m/bm
KUL_{200}:	0.53	m/bm
KUL_{150}:	0.50	m/bm
$ŠP_{32-63}$:	0.20	m^2
$ŠD_{podkl.}$:	0.17	m^2
DL_{250}:	0.40	m^2
R_{80-200}:	0.00	m^2
N:	0.57	m^2
S_N:	4.16	m
PTR:	4.36	m^2
OS:	4.16	m

běžná trať úpravy (bez zdrže)

SED:	0.18	m^2
SHV:	1.41	m^2
DEM:	1.61	m^2
$V_{TŘ.3}$:	7.16	m^2
KUL_{250}:	2.00	m/bm
KUL_{200}:	0.53	m/bm
KUL_{150}:	0.50	m/bm
$ŠP_{32-63}$:	0.20	m^2
$ŠD_{podkl.}$:	0.09	m^2
DL_{250}:	0.20	m^2
R_{80-200}:	0.71	m^2
N:	0.52	m^2
S_N:	5.01	m
PTR:	5.21	m^2
OS:	5.01	m

***úprava zdrže*

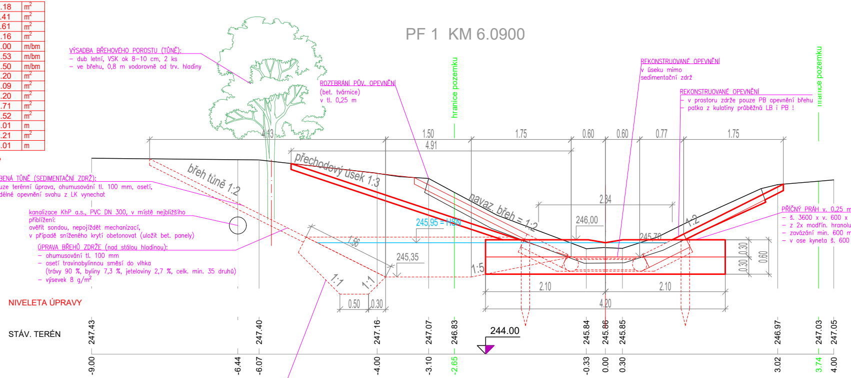

VÝSADBA BŘEHOVÉHO POROSTU (TŮNĚ):
- dub letní, VSK ok 8–10 cm, 2 ks
- ve břehu, 0,8 m vodorovně od trv. hladiny

ROZEBRÁNÍ PŮV. OPEVNĚNÍ
(bet. tvárnice)
v tl. 0,25 m

REKONSTRUOVANÉ OPEVNĚNÍ
v úseku mimo
sedimentační zdrž

REKONSTRUOVANÉ OPEVNĚNÍ
- v prostoru zdrže pouze PB opevnění břehu
- patka z kulatiny průběžná LB i PB !

HLOUBENÁ TŮNĚ (SEDIMENTAČNÍ ZDRŽ):
- pouze terénní úprava, ohumusování tl. 100 mm, osetí,
- podélné opevnění svahu z LK vynechat

kanalizace KhP a.s., PVC DN 300, v místě nejbližšího přiblížení:
ověřit sondou, nepojíždět mechanizací,
v případě sníženého krytí obetonovat (uložit bet. panely)

ÚPRAVA BŘEHŮ ZDRŽE (nad stálou hladinou):
- ohumusování tl. 100 mm
- osetí travinobylinnou směsí do vlhka
  (trávy 90 %, byliny 7,3 %, jeteloviny 2,7 %, celk. min. 35 druhů)
- výsevek 8 g/m^2

PŘÍČNÝ PRÁH v. 0,25 m
- š. 3600 x v. 600 x
- z 2x modřín. hranolu
- zavázání min. 600 m
- v ose kyneta š. 600

PATKA – ROVNANINA Z LK 80–200 kg do štěrk. podsypu
- v celé délce rovnaniny (pod úrovní stálé hladiny) ponechat nezaklínované mezery mezi kameny, šířky cca 100–150 mm (funkce rybích úkrytů)
- vzorové řešení odsouhlasit během stavby s AD a MO ČRS zápisem ve st. deníku

4.13
1.50
4.91
1.75
0.60
0.60
0.77
1.75
hranice pozemku
hranice pozemku
přechodový úsek 1:3
břeh tůně 1:2
navaz. břeh = 1:2
2.34
246,00
245,95 = HSN
1,56
245,35
245,70
1:2
1:5
1:1
1:1
0.50
0.30
0.30
0.30
0.60
2.10
2.10
4.20
NIVELETA ÚPRAVY
STÁV. TERÉN
244.00
247.43
247.40
247.16
247.07
246.83
245.84
245.86
245.85
246.97
247.03
247.05
-9.00
-6.44
-6.07
-4.00
-3.10
-2.65
-0.33
0.00
0.30
3.02
3.74
4.00

PF 2 KM 6.1200

SED:	0.13	m^2
SHV:	0.55	m^2
DEM:	1.70	m^2
$V_{TŘ.3}$:	0.40	m^2
KUL_{250}:	2.00	m/bm
KUL_{200}:	0.53	m/bm
KUL_{150}:	0.50	m/bm
$ŠP_{32-63}$:	0.20	m^2
$ŠD_{podkl.}$:	0.17	m^2
DL_{250}:	0.40	m^2
R_{80-200}:	0.00	m^2
N:	0.74	m^2
S_N:	5.87	m
PTR:	6.07	m^2
OS:	5.87	m

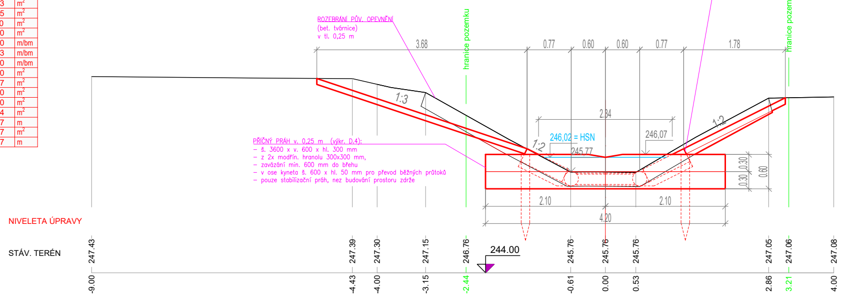

ROZEBRÁNÍ PŮV. OPEVNĚNÍ
(bet. tvárnice)
v tl. 0,25 m

REKONSTRUOVANÉ OPEVNĚNÍ
v návaznosti před a za prahem,
průběžné dle vzorového PF

PŘÍČNÝ PRÁH v. 0,25 m (výkr. D.4):
- š. 3600 x v. 600 x hl. 300 mm
- z 2x modřín. hranolu 300x300 mm,
- zavázání min. 600 mm do břehu
- v ose kyneta š. 600 x hl. 50 mm pro převod běžných průtoků
- pouze stabilizační práh, nez budování prostoru zdrže

3.68
0.77
0.60
0.60
0.77
1.78
hranice pozemku
hranice pozemku
1:3
1:2
1:2
2.34
246,02 = HSN
246,07
245,77
0.30
0.30
0.60
2.10
2.10
4.20
NIVELETA ÚPRAVY
STÁV. TERÉN
244.00
247.43
247.39
247.30
247.15
246.76
245.76
245.76
245.76
247.05
247.06
247.08
-9.00
-4.43
-4.00
-3.15
-2.44
-0.61
0.00
0.53
2.86
3.21
4.00

PF 3 KM 6.1600

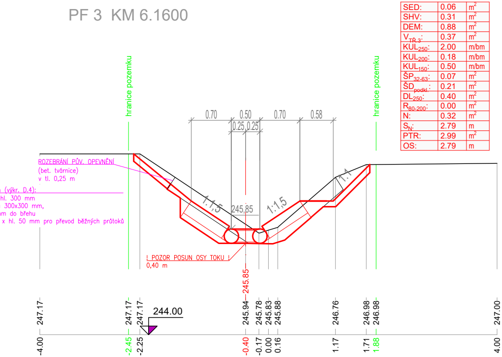

SED:	0.06	m^2
SHV:	0.31	m^2
DEM:	0.88	m^2
$V_{TŘ.3}$:	0.37	m^2
KUL_{250}:	2.00	m/bm
KUL_{200}:	0.18	m/bm
KUL_{150}:	0.50	m/bm
$ŠP_{32-63}$:	0.07	m^2
$ŠD_{podkl.}$:	0.21	m^2
DL_{250}:	0.40	m^2
R_{80-200}:	0.00	m^2
N:	0.32	m^2
S_N:	2.79	m
PTR:	2.99	m^2
OS:	2.79	m

ROZEBRÁNÍ PŮV. OPEVNĚNÍ
(bet. tvárnice)
v tl. 0,25 m

n (výkr. D.4):
hl. 300 mm
300x300 mm,
m do břehu
x hl. 50 mm pro převod běžných průtoků

! POZOR POSUN OSY TOKU !
0,40 m

hranice pozemku
hranice pozemku
0.70
0.50
0.25
0.25
0.70
0.58
1:1,5
245,85
1:1,5
1:1
245.85
244.00
247.17
247.17
247.17
245.94
245.78
245.83
245.88
246.76
246.98
246.98
247.00
-4.00
-2.45
-2.25
-0.40
-0.17
0.00
0.16
1.17
1.71
1.88
4.00

PF 5 KM 6.2650

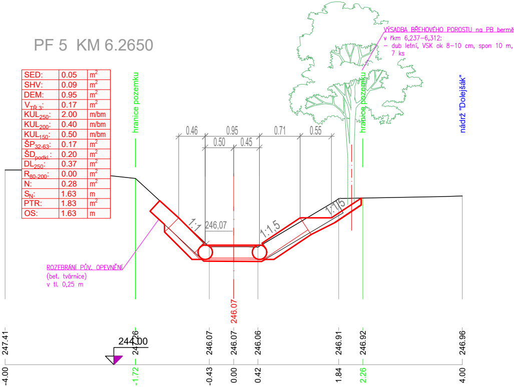

SED:	0.05	m^2
SHV:	0.09	m^2
DEM:	0.95	m^2
$V_{TŘ.3}$:	0.17	m^2
KUL_{250}:	2.00	m/bm
KUL_{200}:	0.40	m/bm
KUL_{150}:	0.50	m/bm
$ŠP_{32-63}$:	0.17	m^2
$ŠD_{podkl.}$:	0.20	m^2
DL_{250}:	0.37	m^2
R_{80-200}:	0.00	m^2
N:	0.28	m^2
S_N:	1.63	m
PTR:	1.83	m^2
OS:	1.63	m

VÝSADBA BŘEHOVÉHO POROSTU na PB bermě
v řkm 6,237–6,312:
– dub letní, VSK ok 8–10 cm, spon 10 m,
7 ks

ROZEBRÁNÍ PŮV. OPEVNĚNÍ
(bet. tvárnice)
v tl. 0,25 m

hranice pozemku
hranice pozemku
nádrž "Dolejšák"
0.46
0.95
0.71
0.55
0.50
0.45
1:1
246,07
1:1,5
1:1,5
246.07
244.00
247.41
246.07
246.07
246.06
246.91
246.92
246.96
-4.00
-1.72
-0.43
0.00
0.42
1.84
2.26
4.00

PF 4 KM 6.2210

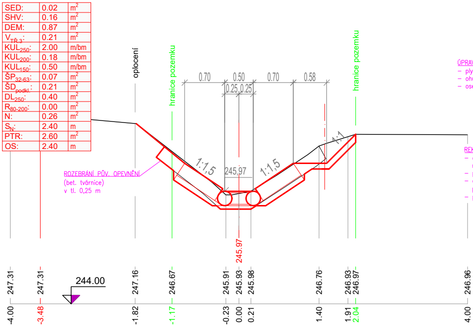

SED:	0.02	m^2
SHV:	0.16	m^2
DEM:	0.87	m^2
$V_{TŘ.3}$:	0.21	m^2
KUL_{250}:	2.00	m/bm
KUL_{200}:	0.18	m/bm
KUL_{150}:	0.50	m/bm
$ŠP_{32-63}$:	0.07	m^2
$ŠD_{podkl.}$:	0.21	m^2
DL_{250}:	0.40	m^2
R_{80-200}:	0.00	m^2
N:	0.26	m^2
S_N:	2.40	m
PTR:	2.60	m^2
OS:	2.40	m

ROZEBRÁNÍ PŮV. OPEVNĚNÍ
(bet. tvárnice)
v tl. 0,25 m

oplocení
hranice pozemku
hranice pozemku
0.70
0.50
0.25
0.25
0.70
0.58
1:1,5
245,97
1:1,5
1:1
245.97
244.00
247.31
247.31
247.16
246.67
245.91
245.93
245.98
246.76
246.93
246.97
246.96
-4.00
-3.48
-1.82
-1.17
-0.23
0.00
0.21
1.40
1.91
2.04
4.00

PF 6 KM 6.3380

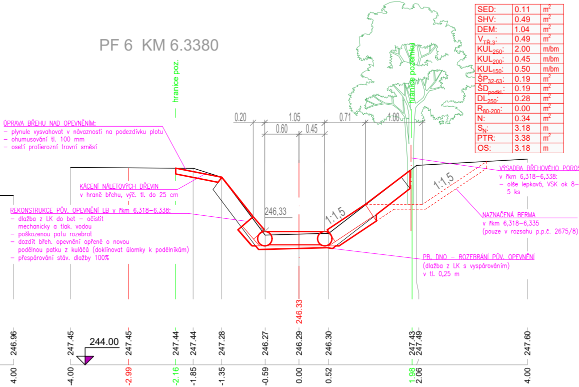

SED:	0.11	m^2
SHV:	0.49	m^2
DEM:	1.04	m^2
$V_{TŘ.3}$:	0.49	m^2
KUL_{250}:	2.00	m/bm
KUL_{200}:	0.45	m/bm
KUL_{150}:	0.50	m/bm
$ŠP_{32-63}$:	0.19	m^2
$ŠD_{podkl.}$:	0.19	m^2
DL_{250}:	0.28	m^2
R_{80-200}:	0.00	m^2
N:	0.34	m^2
S_N:	3.18	m
PTR:	3.38	m^2
OS:	3.18	m

ÚPRAVA BŘEHU NAD OPEVNĚNÍM:
- plynule vysvahovat v návaznosti na podezdívku plotu
- ohumusování tl. 100 mm
- osetí protierozní travní směsí

KÁCENÍ NÁLETOVÝCH DŘEVIN
v hraně břehu, výč. tl. do 25 cm

REKONSTRUKCE PŮV. OPEVNĚNÍ LB v řkm 6,318–6,338:
- dlažba z LK do bet – očistit
  mechanicky a tlak. vodou
- poškozenou patu rozebrat
- dozdít břeh. opevnění opřené o novou
  podélnou patku z kuláčů (doklínovat úlomky k podélníkům)
- přespárování stáv. dlažby 100%

VÝSADBA BŘEHOVÉHO POROS
v řkm 6,318–6,338:
– olše lepkavá, VSK ok 8–
5 ks

NAZNAČENÁ BERMA
v řkm 6,318–6,335
(pouze v rozsahu p.p.č. 2675/8)

PB, DNO – ROZEBRÁNÍ PŮV. OPEVNĚNÍ
(dlažba z LK s vyspárováním)
v tl. 0,25 m

hranice poz.
hranice pozemku
0.20
1.05
0.71
1.00
0.60
0.45
246,33
1:1,5
1:1,5
246.33
244.00
247.45
247.45
247.44
247.44
247.28
246.27
246.29
246.30
247.43
247.49
247.60
-4.00
-2.99
-2.16
-1.85
-1.35
-0.59
0.00
0.52
1.98
2.06
4.00

PF 7 KM 6.4000

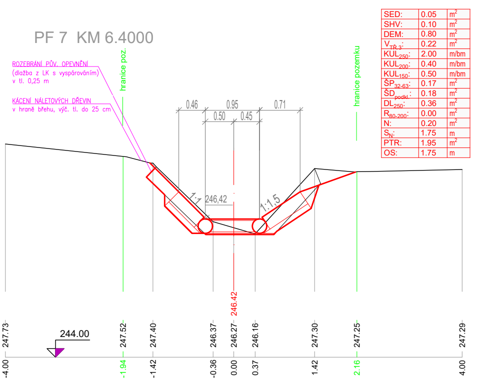
ROZEBRÁNÍ PŮV. OPEVNĚNÍ
(dlažba z LK s vyspárováním)
v tl. 0,25 m
KÁCENÍ NÁLETOVÝCH DŘEVIN
v hraně břehu, výč. tl. do 25 cm
hranice poz.
hranice pozemku
0.46
0.95
0.71
0.50
0.45
1:1
246,42
1:1,5
246.42
244.00
247.73
247.52
247.40
246.37
246.27
246.16
247.30
247.25
247.29
-4.00
-1.94
-1.42
-0.36
0.00
0.37
1.42
2.16
4.00

SED:	0.05	m^2
SHV:	0.10	m^2
DEM:	0.80	m^2
$V_{TŘ.3}$:	0.22	m^2
KUL_{250}:	2.00	m/bm
KUL_{200}:	0.40	m/bm
KUL_{150}:	0.50	m/bm
$ŠP_{32-63}$:	0.17	m^2
$ŠD_{podkl.}$:	0.18	m^2
DL_{250}:	0.36	m^2
R_{80-200}:	0.00	m^2
N:	0.20	m^2
S_N:	1.75	m
PTR:	1.95	m^2
OS:	1.75	m

PF 9 KM 6.5400

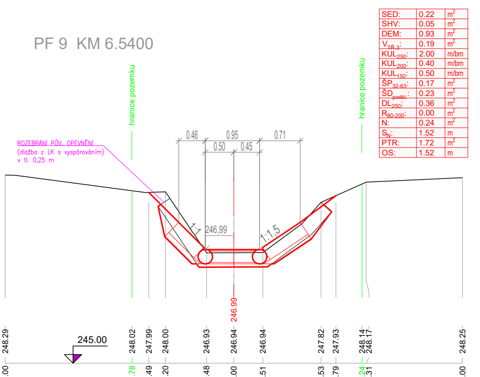
ROZEBRÁNÍ PŮV. OPEVNĚNÍ
(dlažba z LK s vyspárováním)
v tl. 0,25 m
hranice pozemku
hranice pozemku
0.46
0.95
0.71
0.50
0.45
1:1
246,99
1:1,5
246.99
245.00
248.29
248.02
247.99
248.00
246.93
246.94
246.94
247.82
247.93
248.14
248.17
248.25
-4.00
-1.78
-1.49
-1.20
-0.48
0.00
0.51
1.53
1.79
2.24
2.31
4.00

SED:	0.22	m^2
SHV:	0.05	m^2
DEM:	0.93	m^2
$V_{TŘ.3}$:	0.19	m^2
KUL_{250}:	2.00	m/bm
KUL_{200}:	0.40	m/bm
KUL_{150}:	0.50	m/bm
$ŠP_{32-63}$:	0.17	m^2
$ŠD_{podkl.}$:	0.23	m^2
DL_{250}:	0.36	m^2
R_{80-200}:	0.00	m^2
N:	0.24	m^2
S_N:	1.52	m
PTR:	1.72	m^2
OS:	1.52	m

PF 8 KM 6.4610

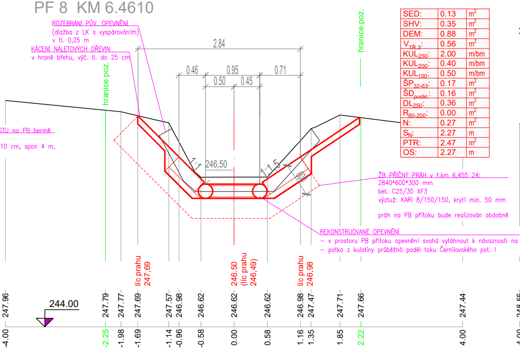
ROZEBRÁNÍ PŮV. OPEVNĚNÍ
(dlažba z LK s vyspárováním)
v tl. 0,25 m
KÁCENÍ NÁLETOVÝCH DŘEVIN
v hraně břehu, výč. tl. do 25 cm
STU na PB bermě
10 cm, spon 4 m,
hranice poz.
hranice poz.
2.84
0.46
0.95
0.71
0.50
0.45
1:1
246,50
1:1,5
60
líc prahu 247,69
246.50 (líc prahu 246,49)
líc prahu 246,98
244.00
247.96
247.79
247.77
247.69
247.57
246.98
246.62
246.62
246.62
246.98
247.47
247.71
247.66
247.44
-4.00
-2.25
-1.98
-1.69
-1.14
-0.96
-0.58
0.00
0.58
1.16
1.35
1.85
2.22
4.00

ŽB PŘÍČNÝ PRÁH v ř.km 6,455 24:
2840*600*300 mm
bet. C25/30 XF3
výztuž: KARI 8/150/150, krytí min. 50 mm

práh na PB přítoku bude realizován obdobně

REKONSTRUOVANÉ OPEVNĚNÍ
- v prostoru PB přítoku opevnění svahů vytáhnout k návaznosti na ŽB práh
- patka z kulatiny průběžná podél toku Černilovského pot. !

SED:	0.13	m^2
SHV:	0.35	m^2
DEM:	0.88	m^2
$V_{TŘ.3}$:	0.56	m^2
KUL_{250}:	2.00	m/bm
KUL_{200}:	0.40	m/bm
KUL_{150}:	0.50	m/bm
$ŠP_{32-63}$:	0.17	m^2
$ŠD_{podkl.}$:	0.16	m^2
DL_{250}:	0.36	m^2
R_{80-200}:	0.00	m^2
N:	0.27	m^2
S_N:	2.27	m
PTR:	2.47	m^2
OS:	2.27	m

PF 10 KM 6.6000

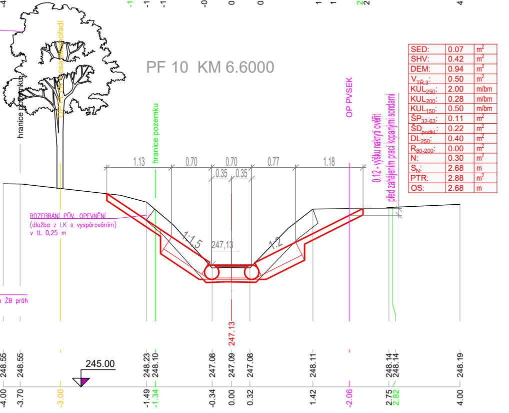
STÁV. STROMOŘADÍ:
ochrana dle ČSN 83 9061
(obednění, ochr. koř. systému)
hranice pozemku
OP PLYN + osa stromořadí
hranice pozemku
OP PVSEK
0.12 - výšku nakrytí ověřit
před zahájením prací kopanými sondami
ROZEBRÁNÍ PŮV. OPEVNĚNÍ
(dlažba z LK s vyspárováním)
v tl. 0,25 m
1.13
0.70
0.70
0.77
1.18
0.35
0.35
1:1,5
247,13
1:2
247.13
245.00
248.55
248.55
248.23
248.10
247.08
247.09
247.08
248.11
248.14
248.14
248.19
-4.00
-3.70
-3.00
-1.49
-1.34
-0.34
0.00
0.32
1.42
-2.06
2.75
2.82
4.00

SED:	0.07	m^2
SHV:	0.42	m^2
DEM:	0.94	m^2
$V_{TŘ.3}$:	0.50	m^2
KUL_{250}:	2.00	m/bm
KUL_{200}:	0.28	m/bm
KUL_{150}:	0.50	m/bm
$ŠP_{32-63}$:	0.11	m^2
$ŠD_{podkl.}$:	0.22	m^2
DL_{250}:	0.40	m^2
R_{80-200}:	0.00	m^2
N:	0.30	m^2
S_N:	2.68	m
PTR:	2.88	m^2
OS:	2.68	m

PF 11 KM 6.6700

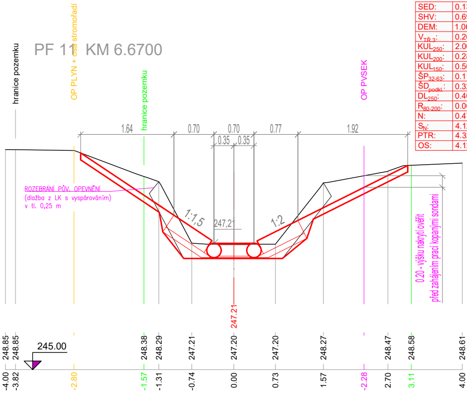
hranice pozemku
OP PLYN + osa stromořadí
hranice pozemku
OP PVSEK
1.64
0.70
0.70
0.77
1.92
0.35
0.35
1:1,5
1:2
247,21
247.21
245.00
248.85
248.85
248.38
248.29
247.21
247.20
247.20
248.27
248.47
248.58
248.61
-4.00
-3.82
-2.80
-1.57
-1.31
-0.74
0.00
0.73
1.57
-2.28
2.70
3.11
4.00

ROZEBRÁNÍ PŮV. OPEVNĚNÍ
(dlažba z LK s vyspárováním)
v tl. 0,25 m

0.20 - výšku nakrytí ověřit
před zahájením prací kopanými sondami

SED:	0.13	m^2
SHV:	0.69	m^2
DEM:	1.06	m^2
$V_{TŘ.3}$:	0.26	m^2
KUL_{250}:	2.00	m/bm
KUL_{200}:	0.28	m/bm
KUL_{150}:	0.50	m/bm
$ŠP_{32\text{-}63}$:	0.11	m^2
$ŠD_{podkl.}$:	0.32	m^2
DL_{250}:	0.40	m^2
$R_{80\text{-}200}$:	0.00	m^2
N:	0.47	m^2
S_N:	4.12	m
PTR:	4.32	m^2
OS:	4.12	m

PF 13 KM 6.8246

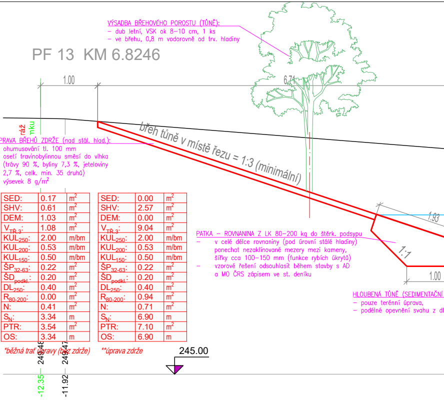
1.00
6.71
1.93
1:1
1.00
ráž
nku
245.00
249.48
249.47
-12.35
-11.92

VÝSADBA BŘEHOVÉHO POROSTU (TŮNĚ):
- dub letní, VSK ok 8–10 cm, 1 ks
- ve břehu, 0,8 m vodorovně od trv. hladiny

břeh tůně v místě řezu = 1:3 (minimální)

ÚPRAVA BŘEHŮ ZDRŽE (nad stál. hlad.):
- ohumusování tl. 100 mm
- osetí travinobylinnou směsí do vlhka (trávy 90 %, byliny 7,3 %, jeteloviny 2,7 %, celk. min. 35 druhů)
- výsevek 8 g/m^2

SED:	0.17	m^2	SED:	0.00	m^2
SHV:	0.61	m^2	SHV:	2.57	m^2
DEM:	1.03	m^2	DEM:	0.00	m^2
$V_{TŘ.3}$:	1.08	m^2	$V_{TŘ.3}$:	9.04	m^2
KUL_{250}:	2.00	m/bm	KUL_{250}:	2.00	m/bm
KUL_{200}:	0.53	m/bm	KUL_{200}:	0.53	m/bm
KUL_{150}:	0.50	m/bm	KUL_{150}:	0.50	m/bm
$ŠP_{32\text{-}63}$:	0.22	m^2	$ŠP_{32\text{-}63}$:	0.22	m^2
$ŠD_{podkl.}$:	0.20	m^2	$ŠD_{podkl.}$:	0.20	m^2
DL_{250}:	0.40	m^2	DL_{250}:	0.40	m^2
$R_{80\text{-}200}$:	0.00	m^2	$R_{80\text{-}200}$:	0.94	m^2
N:	0.41	m^2	N:	0.71	m^2
S_N:	3.34	m	S_N:	6.90	m
PTR:	3.54	m^2	PTR:	7.10	m^2
OS:	3.34	m	OS:	6.90	m

*běžná trať úpravy (bez zdrže)

**úprava zdrže

PATKA – ROVNANINA Z LK 80–200 kg do štěrk. podsypu
- v celé délce rovnaniny (pod úrovní stálé hladiny) ponechat nezaklínované mezery mezi kameny, šířky cca 100–150 mm (funkce rybích úkrytů)
- vzorové řešení odsouhlasit během stavby s AD a MO ČRS zápisem ve st. deníku

HLOUBENÁ TŮNĚ (SEDIMENTAČNÍ
- pouze terénní úprava,
- podélné opevnění svahu z dl

PF 12 KM 6.7950

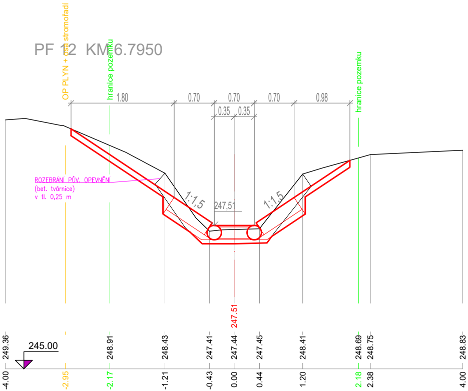
OP PLYN + osa stromořadí
hranice pozemku
hranice pozemku
1.80
0.70
0.70
0.70
0.98
0.35
0.35
1:1,5
1:1,5
247,51
247.51
245.00
249.36
248.91
248.43
247.41
247.44
247.45
248.41
248.69
248.75
248.83
-4.00
-2.95
-2.17
-1.21
-0.43
0.00
0.44
1.20
2.18
2.38
4.00

ROZEBRÁNÍ PŮV. OPEVNĚNÍ
(bet. tvárnice)
v tl. 0,25 m

SED:	0.07	m^2
SHV:	0.60	m^2
DEM:	0.88	m^2
$V_{TŘ.3}$:	0.22	m^2
KUL_{250}:	2.00	m/bm
KUL_{200}:	0.28	m/bm
KUL_{150}:	0.50	m/bm
$ŠP_{32\text{-}63}$:	0.11	m^2
$ŠD_{podkl.}$:	0.26	m^2
DL_{250}:	0.40	m^2
$R_{80\text{-}200}$:	0.00	m^2
N:	0.37	m^2
S_N:	3.34	m
PTR:	3.54	m^2
OS:	3.34	m

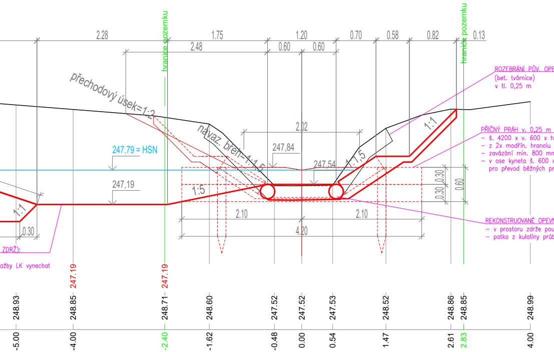
2.28
1.75
1.20
0.70
0.58
0.82
0.13
2.48
0.60
0.60
hranice pozemku
hranice pozemku
přechodový úsek=1:2
navaz. břeh=1:1,5
247,79 = HSN
247,19
2.02
247,84
247,54
1:1,5
1:1
1:5
1:1
0.30
2.10
2.10
4.20
0.30
0.30
0.60
247.19
247.19
248.93
248.85
248.71
248.60
247.52
247.52
247.53
248.52
248.86
248.85
248.99
-5.00
-4.00
-2.40
-1.62
-0.48
0.00
0.54
1.47
2.61
2.83
4.00

ZDRŽ):

ažby LK vynechat

ROZEBRÁNÍ PŮV. OPEVNĚNÍ
(bet. tvárnice)
v tl. 0,25 m

PŘÍČNÝ PRÁH v. 0,25 m (ř.km 6,817 43, viz výkr. D.4):
- š. 4200 x v. 600 x hl. 300 mm
- z 2x modřín. hranolu 300x300 mm,
- zavázání min. 800 mm do břehu
- v ose kyneta š. 600 x hl. 50 mm
  pro převod běžných průtoků

REKONSTRUOVANÉ OPEVNĚNÍ
- v prostoru zdrže pouze PB opevnění břehu
- patka z kulatiny průběžná LB i PB !

PF 15 KM 7.0420

SED:	0.19	m^2
SHV:	0.04	m^2
DEM:	1.20	m^2
$V_{TŘ.3}$:	0.39	m^2
KUL_{250}:	2.00	m/bm
KUL_{200}:	0.28	m/bm
KUL_{150}:	0.50	m/bm
$ŠP_{32-63}$:	0.11	m^2
$ŠD_{podkl.}$:	0.12	m^2
DL_{250}:	0.20	m^2
R_{80-200}:	0.00	m^2
N:	0.25	m^2
S_N:	2.21	m
PTR:	2.41	m^2
OS:	2.21	m

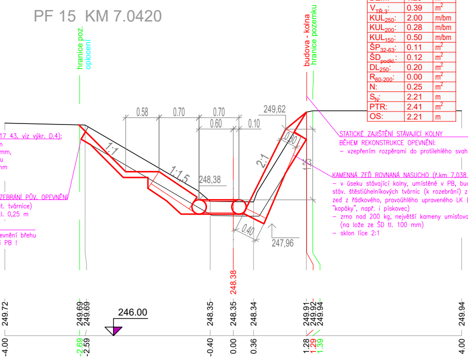
hranice poz.
oplocení
budova - kolna
hranice pozemku
0.58
0.70
0.70
0.60
0.10
249,62
0.50
1:1
1:1,5
248,38
2:1
1.25
0.40
247,96
246.00
248.38
249.72
249.69
249.69
248.35
248.35
248.34
249.91
249.92
249.94
249.94
-4.00
-2.69
-2.59
-0.40
0.00
0.36
1.28
1.29
1.39
4.00

ROZEBRÁNÍ PŮV. OPEVNĚNÍ
(bet. tvárnice)
v tl. 0,25 m

STATICKÉ ZAJIŠTĚNÍ STÁVAJÍCÍ KOLNY
BĚHEM REKONSTRUKCE OPEVNĚNÍ:
- vzepřením rozpěrami do protilehlého svahu

KAMENNÁ ZEĎ ROVNANÁ NASUCHO (ř.km 7,038 40– 7,050 40)
- v úseku stávající kolny, umístěné v PB, bude jako náhrada
stáv. štěstiúhelníkových tvárnic (k rozebrání) zřízena kamenná
zeď z řádkového, pravoúhlého upraveného LK (tj. tzv.
"kopáky", např. i pískovec)
- zrno nad 200 kg, největší kameny umisťovat do patky
  (na lože ze ŠD tl. 100 mm)
- sklon líce 2:1

ROZEBRÁNÍ
(bet. tvárn
patka a d
v tl. 0,25

PF 14 KM 6.9040

SED:	0.22	m^2
SHV:	0.20	m^2
DEM:	0.89	m^2
$V_{TŘ.3}$:	0.07	m^2
KUL_{250}:	2.00	m/bm
KUL_{200}:	0.53	m/bm
KUL_{150}:	0.50	m/bm
$ŠP_{32-63}$:	0.22	m^2
$ŠD_{podkl.}$:	0.20	m^2
DL_{250}:	0.40	m^2
R_{80-200}:	0.00	m^2
N:	0.13	m^2
S_N:	1.91	m
PTR:	2.11	m^2
OS:	1.91	m

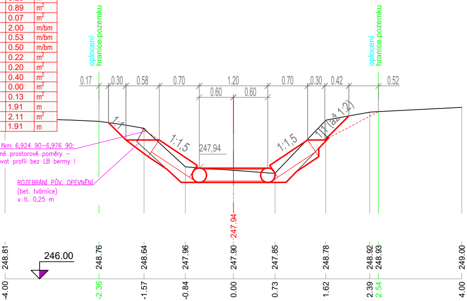
oplocení
hranice pozemku
oplocení
hranice pozemku
0.17
0.30
0.58
0.70
1.20
0.70
0.30
0.42
0.52
0.60
0.60
1:1
1:1,5
247,94
1:1,5
1:1 (až 1:2)
246.00
247.94
248.81
248.76
248.64
247.96
247.90
247.85
248.78
248.92
248.93
249.00
-4.00
-2.36
-1.57
-0.84
0.00
0.73
1.62
2.39
2.54
4.00

ÚSEK řkm 6,924 90–6,976 90:
stísněné prostorové poměry –
realizovat profil bez LB bermy !

ROZEBRÁNÍ PŮV. OPEVNĚNÍ
(bet. tvárnice)
v tl. 0,25 m

PF 16 KM 7.2200

SED:	0.05	m^2
SHV:	0.05	m^2
DEM:	0.79	m^2
$V_{TŘ.3}$:	0.16	m^2
KUL_{250}:	2.00	m/bm
KUL_{200}:	0.20	m/bm
KUL_{150}:	0.50	m/bm
$ŠP_{32-63}$:	0.08	m^2
$ŠD_{podkl.}$:	0.16	m^2
DL_{250}:	0.32	m^2
R_{80-200}:	0.00	m^2
N:	0.31	m^2
S_N:	2.06	m
PTR:	2.26	m^2
OS:	2.06	m

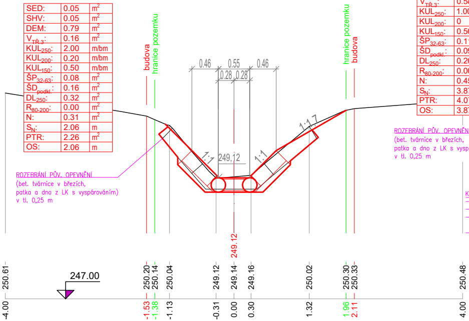
budova
hranice pozemku
hranice pozemku
budova
0.46
0.55
0.46
0.28
0.28
1:1
249,12
1:1
1:1,7
247.00
249.12
250.61
250.20
250.14
250.04
249.12
249.14
249.16
250.02
250.30
250.33
250.48
-4.00
-1.53
-1.38
-1.13
-0.31
0.00
0.30
1.32
1.96
2.11
4.00

ROZEBRÁNÍ PŮV. OPEVNĚNÍ
(bet. tvárnice v březích,
patka a dno z LK s vyspárováním)
v tl. 0,25 m

VÝSADBA BŘEHOVÉHO POROSTU:
- dub letní, VSK ok 8–10 cm,
- ve břehové hraně

SED:	0.14	m^2
SHV:	0.38	m^2
DEM:	1.00	m^2
$V_{TŘ.3}$:	0.58	m^2
KUL_{250}:	1.00	m/bm
KUL_{200}:	0	m/bm
KUL_{150}:	0.50	m/bm
$ŠP_{32-63}$:	0.11	m^2
$ŠD_{podkl.}$:	0.09	m^2
DL_{250}:	0.20	m^2
R_{80-200}:	0.00	m^2
N:	0.45	m^2
S_N:	3.87	m
PTR:	4.07	m^2
OS:	3.87	m

ROZEBRÁNÍ PŮV. OPEVNĚNÍ
(bet. tvárnice v březích,
patka a dno z LK s vyspárováním)
v tl. 0,25 m

KYNETA:
- obdélníkový pr
- vymezená laťo
- v celé délce ú
  t.j. mírně rozv
- vzorový řez vi

PF 17 KM 7.3010

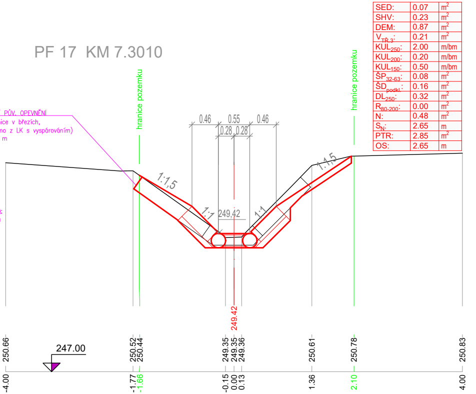
Í PŮV. OPEVNĚNÍ
ice v březích,
no z LK s vyspárováním)
m
hranice pozemku
hranice pozemku
0.46
0.55
0.46
0.28
0.28
1:1,5
1:1,5
1:1
1:1
249,42
249.42
247.00
250.66
250.52
250.44
249.35
249.35
249.36
250.61
250.78
250.83
-4.00
-1.77
-1.66
-0.15
0.00
0.13
1.36
2.10
4.00

SED:	0.07	m^2
SHV:	0.23	m^2
DEM:	0.87	m^2
$V_{TŘ 3}$:	0.21	m^2
KUL_{250}:	2.00	m/bm
KUL_{200}:	0.20	m/bm
KUL_{150}:	0.50	m/bm
$ŠP_{32-63}$:	0.08	m^2
$ŠD_{podkl.}$:	0.16	m^2
DL_{250}:	0.32	m^2
R_{80-200}:	0.00	m^2
N:	0.48	m^2
S_N:	2.65	m
PTR:	2.85	m^2
OS:	2.65	m

PF 19 KM 7.4760

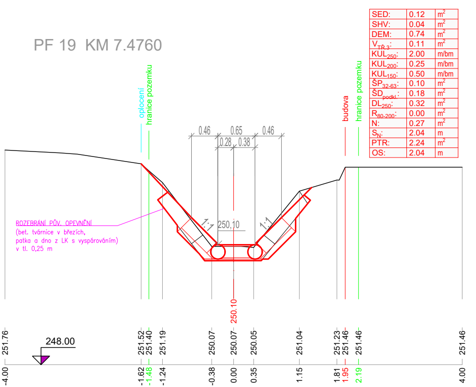
oplocení
hranice pozemku
budova
hranice pozemku
0.46
0.65
0.46
0.28
0.38
ROZEBRÁNÍ PŮV. OPEVNĚNÍ
(bet. tvárnice v březích,
patka a dno z LK s vyspárováním)
v tl. 0,25 m
1:1
1:1
250,10
250.10
248.00
251.76
251.52
251.40
251.19
250.07
250.07
250.05
251.04
251.23
251.46
251.46
251.46
-4.00
-1.62
-1.48
-1.24
-0.38
0.00
0.35
1.15
1.81
1.95
2.19
4.00

SED:	0.12	m^2
SHV:	0.04	m^2
DEM:	0.74	m^2
$V_{TŘ 3}$:	0.11	m^2
KUL_{250}:	2.00	m/bm
KUL_{200}:	0.25	m/bm
KUL_{150}:	0.50	m/bm
$ŠP_{32-63}$:	0.10	m^2
$ŠD_{podkl.}$:	0.18	m^2
DL_{250}:	0.32	m^2
R_{80-200}:	0.00	m^2
N:	0.27	m^2
S_N:	2.04	m
PTR:	2.24	m^2
OS:	2.04	m

PF 18 KM 7.3460

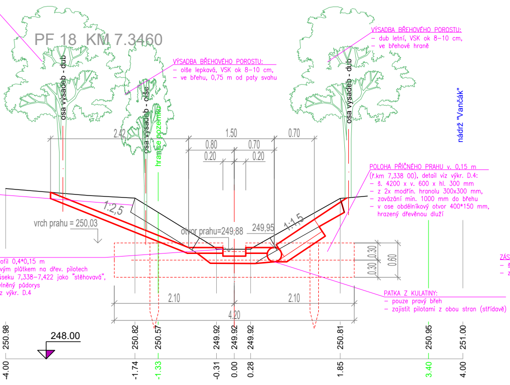
osa výsadeb - dub
osa výsadeb - olše
hranice pozemku
osa výsadeb - dub
nádrž "Vančák"
VÝSADBA BŘEHOVÉHO POROSTU:
– olše lepkavá, VSK ok 8–10 cm,
– ve břehu, 0,75 m od paty svahu
VÝSADBA BŘEHOVÉHO POROSTU:
– dub letní, VSK ok 8–10 cm,
– ve břehové hraně
POLOHA PŘÍČNÉHO PRAHU v. 0,15 m
(ř.km 7,338 00), detail viz výkr. D.4:
– š. 4200 x v. 600 x hl. 300 mm
– z 2x modřín. hranolu 300x300 mm,
– zavázání min. 1000 mm do břehu
– v ose obdélníkový otvor 400*150 mm,
hrazený dřevěnou dluží
PATKA Z KULATINY:
– pouze pravý břeh
– zajistit pilotami z obou stran (střídavě)
ofil 0,4*0,15 m
vým plůtkem na dřev. pilotech
úseku 7,338–7,422 jako "stěhovavá",
vlněný půdorys
z výkr. D.4
vrch prahu = 250,03
otvor prahu=249,88
249,95
1:2,5
1:1,5
2.42
1.50
0.70
0.80
0.70
0.20
0.20
0.30
0.30
0.60
2.10
2.10
4.20
248.00
250.98
250.82
250.57
249.92
249.92
249.92
250.81
250.95
251.00
-4.00
-1.74
-1.33
-0.31
0.00
0.28
1.85
3.40
4.00

PF 20 KM 7.5350

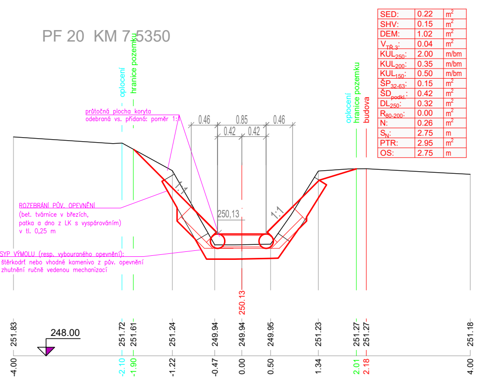
oplocení
hranice pozemku
oplocení
hranice pozemku
budova
průtočná plocha koryta
odebraná vs. přidaná: poměr 1:1
ROZEBRÁNÍ PŮV. OPEVNĚNÍ
(bet. tvárnice v březích,
patka a dno z LK s vyspárováním)
v tl. 0,25 m
ZÁSYP VÝMOLU (resp. vybouraného opevnění):
– štěrkodrť nebo vhodné kamenivo z pův. opevnění
– zhutnění ručně vedenou mechanizací
0.46
0.85
0.46
0.42
0.42
1:1
1:1
250,13
250.13
248.00
251.83
251.72
251.61
251.24
249.94
249.94
249.95
251.23
251.27
251.27
251.18
-4.00
-2.10
-1.90
-1.22
-0.47
0.00
0.50
1.34
2.01
2.18
4.00

SED:	0.22	m^2
SHV:	0.15	m^2
DEM:	1.02	m^2
$V_{TŘ 3}$:	0.04	m^2
KUL_{250}:	2.00	m/bm
KUL_{200}:	0.35	m/bm
KUL_{150}:	0.50	m/bm
$ŠP_{32-63}$:	0.15	m^2
$ŠD_{podkl.}$:	0.42	m^2
DL_{250}:	0.32	m^2
R_{80-200}:	0.00	m^2
N:	0.26	m^2
S_N:	2.75	m
PTR:	2.95	m^2
OS:	2.75	m

PF 21 KM 7.5894

SED:	0.15	m^2
SHV:	2.59	m^2
DEM:	1.11	m^2
$V_{TŘ.3}$:	8.24	m^2
KUL_{250}:	0.00	m/bm
KUL_{200}:	0.00	m/bm
KUL_{150}:	0.00	m/bm
$ŠP_{32-63}$:	0.00	m^2
$ŠD_{63-125}$:	0.60	m^2
DL_{250}:	0.00	m^2
$R_{200-500}$:	1.50	m^2
N:	0.64	m^2
S_N:	4.91	m
PTR:	5.11	m^2
OS:	4.91	m

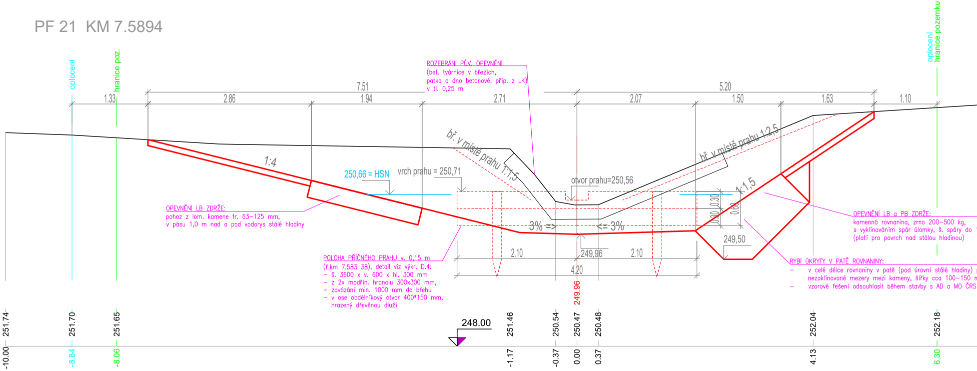
oplocení
hranice poz.
oplocení
hranice pozemku
1.33
2.86
7.51
1.94
2.71
5.20
2.07
1.50
1.63
1.10
ROZEBRÁNÍ PŮV. OPEVNĚNÍ
(bet. tvárnice v březích,
patka a dno betonové, příp. z LK)
v tl. 0,25 m
1:4
bř. v místě prahu 1:1,5
bř. v místě prahu 1:2,5
1:1,5
250,66 = HSN
vrch prahu = 250,71
otvor prahu=250,56
3% =>
<= 3%
0.30
0.30
0.60
249,50
249,96
2.10
2.10
4.20
OPEVNĚNÍ LB ZDRŽE:
pohoz z lom. kamene fr. 63–125 mm,
v pásu 1,0 m nad a pod vodorys stálé hladiny
POLOHA PŘÍČNÉHO PRAHU v. 0,15 m
(ř.km 7,583 38), detail viz výkr. D.4:
– š. 3600 x v. 600 x hl. 300 mm
– z 2x modřín. hranolu 300x300 mm,
– zavázání min. 1000 mm do břehu
– v ose obdélníkový otvor 400*150 mm,
hrazený dřevěnou dluží
OPEVNĚNÍ LB a PB ZDRŽE:
kamenná rovnanina, zrno 200–500 kg,
s vyklínováním spár úlomky, š. spáry do 100 mm
(platí pro povrch nad stálou hladinou)
RYBÍ ÚKRYTY V PATĚ ROVNANINY:
– v celé délce rovnaniny v patě (pod úrovní stálé hladiny) ponechat
nezaklínované mezery mezi kameny, šířky cca 100–150 mm
– vzorové řešení odsouhlasit během stavby s AD a MO ČRS zápisem ve st. deníku
249.96
248.00
251.74
251.70
251.65
251.46
250.54
250.47
250.48
252.04
252.18
-10.00
-8.84
-8.06
-1.17
-0.37
0.00
0.37
4.13
6.30

PF 22 KM 7.6075

SED:	0.17	m^2
SHV:	1.60	m^2
DEM:	0.69	m^2
$V_{TŘ.3}$:	7.77	m^2
KUL_{250}:	0.00	m/bm
KUL_{200}:	0.00	m/bm
KUL_{150}:	0.00	m/bm
$ŠP_{32-63}$:	0.00	m^2
$ŠD_{podkl.}$:	0.00	m^2
DL_{250}:	0.00	m^2
$R_{200-500}$:	3.00	m^2
N:	0.52	m^2
S_N:	2.27	m
PTR:	2.47	m^2
OS:	2.27	m

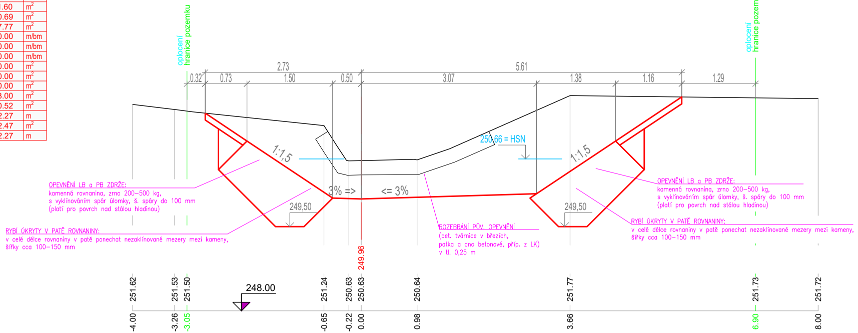
oplocení
hranice pozemku
oplocení
hranice pozemku
0.32
0.73
2.73
1.50
0.50
3.07
5.61
1.38
1.16
1.29
1:1,5
1:1,5
250,66 = HSN
3% =>
<= 3%
249,50
249,50
OPEVNĚNÍ LB a PB ZDRŽE:
kamenná rovnanina, zrno 200–500 kg,
s vyklínováním spár úlomky, š. spáry do 100 mm
(platí pro povrch nad stálou hladinou)
RYBÍ ÚKRYTY V PATĚ ROVNANINY:
v celé délce rovnaniny v patě ponechat nezaklínované mezery mezi kameny,
šířky cca 100–150 mm
ROZEBRÁNÍ PŮV. OPEVNĚNÍ
(bet. tvárnice v březích,
patka a dno betonové, příp. z LK)
v tl. 0,25 m
OPEVNĚNÍ LB a PB ZDRŽE:
kamenná rovnanina, zrno 200–500 kg,
s vyklínováním spár úlomky, š. spáry do 100 mm
(platí pro povrch nad stálou hladinou)
RYBÍ ÚKRYTY V PATĚ ROVNANINY:
v celé délce rovnaniny v patě ponechat nezaklínované mezery mezi kameny,
šířky cca 100–150 mm
249.96
248.00
251.62
251.53
251.50
251.24
250.63
250.63
250.64
251.77
251.73
251.72
-4.00
-3.26
-3.05
-0.65
-0.22
0.00
0.98
3.66
6.90
8.00

PF 23 KM 7.6410

SED:	0.22	m^2
SHV:	0.20	m^2
DEM:	0.88	m^2
V$_{TŘ.3}$:	0.17	m^2
KUL$_{250}$:	2.00	m/bm
KUL$_{200}$:	0.18	m/bm
KUL$_{150}$:	0.50	m/bm
ŠP$_{32-63}$:	0.07	m^2
ŠD$_{podkl.}$:	0.22	m^2
DL$_{250}$:	0.40	m^2
R$_{80-200}$:	0.00	m^2
N:	0.23	m^2
S$_N$:	1.83	m
PTR:	2.03	m^2
OS:	1.83	m

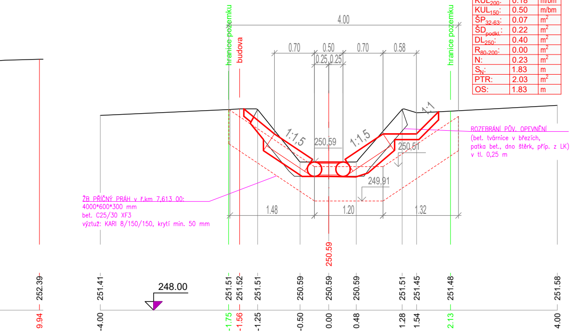
hranice pozemku
budova
hranice pozemku
4.00
0.70
0.50
0.70
0.58
0.25
0.25
1:1,5
250,59
1:1,5
1:1
250,51
249,91
1.48
1.20
1.32
250.59
248.00
252.39
251.41
251.51
251.52
251.51
250.59
250.59
250.59
251.51
251.45
251.48
251.58
9.94
-4.00
-1.75
-1.56
-1.25
-0.50
0.00
0.48
1.28
1.54
2.13
4.00

ROZEBRÁNÍ PŮV. OPEVNĚNÍ
(bet. tvárnice v březích,
patka bet., dno štěrk, příp. z LK)
v tl. 0,25 m

ŽB PŘÍČNÝ PRÁH v ř.km 7,613 00:
4000*600*300 mm
bet. C25/30 XF3
výztuž: KARI 8/150/150, krytí min. 50 mm

PF 25 KM 8.0460

SED:	0.03	m^2
SHV:	0.10	m^2
DEM:	1.05	m^2
V$_{TŘ.3}$:	0.28	m^2
KUL$_{250}$:	0.00	m/bm
KUL$_{200}$:	0.00	m/bm
KUL$_{150}$:	0.00	m/bm
ŠP$_{32-63}$:	0.00	m^2
ŠD$_{podkl.}$:	0.00	m^2
DL$_{250}$:	0.00	m^2
R$_{80-200}$:	0.92	m^2
N:	0.44	m^2
S$_N$:	2.55	m
PTR:	2.75	m^2
OS:	2.55	m

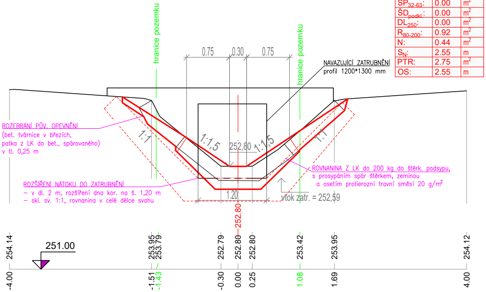
hranice pozemku
hranice pozemku
0.75
0.30
0.75
1:1
1:1,5
252,80
1:1,5
1:1
1.20
vtok zatr. = 252,59
252.80
251.00
254.14
253.95
253.79
252.79
252.80
252.80
253.42
253.95
254.12
-4.00
-1.51
-1.43
-0.30
0.00
0.25
1.08
1.69
4.00

NAVAZUJÍCÍ ZATRUBNĚNÍ
profil 1200*1300 mm

ROZEBRÁNÍ PŮV. OPEVNĚNÍ
(bet. tvárnice v březích,
patka z LK do bet., spárovaného)
v tl. 0,25 m

ROZŠÍŘENÍ NÁTOKU DO ZATRUBNĚNÍ
- v dl. 2 m, rozšíření dna kor. na š. 1,20 m
- skl. sv. 1:1, rovnanina v celé délce svahu

ROVNANINA Z LK do 200 kg do štěrk. podsypu,
s prosypáním spár štěrkem, zeminou
a osetím protierozní travní směsí 20 g/m^2

PF 24 KM 7.6920

viz samostatný výkaz výměr (dokumentace, část F.)

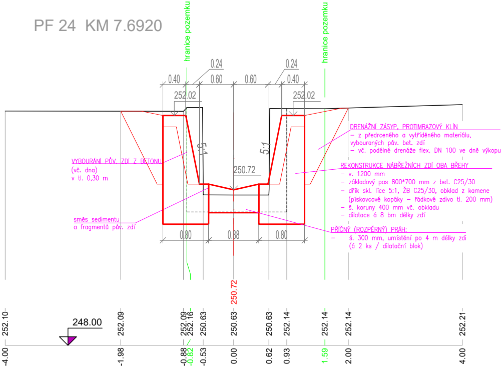
hranice pozemku
hranice pozemku
0.24
0.24
0.40
0.60
0.60
0.40
252.02
252.02
5:1
5:1
250.72
0.80
0.88
0.80
250.72
248.00
252.10
252.09
252.09
252.16
250.63
250.63
250.63
252.14
252.14
252.14
252.21
-4.00
-1.98
-0.88
-0.82
-0.53
0.00
0.62
0.93
1.59
2.00
4.00

VYBOURÁNÍ PŮV. ZDÍ Z BETONU
(vč. dna)
v tl. 0,30 m

směs sedimentu
a fragmentů pův. zdí

DRENÁŽNÍ ZÁSYP, PROTIMRAZOVÝ KLÍN
- z předrceného a vytříděného materiálu, vybouraných pův. bet. zdí
- vč. podélné drenáže flex. DN 100 ve dně výkopu

REKONSTRUKCE NÁBŘEŽNÍCH ZDÍ OBA BŘEHY
- v. 1200 mm
- základový pas 800*700 mm z bet. C25/30
- dřík skl. líce 5:1, ŽB C25/30, obklad z kamene (pískovcové kopáky – řádkové zdivo tl. 200 mm)
- š. koruny 400 mm vč. obkladu
- dilatace á 8 bm délky zdí

PŘÍČNÝ (ROZPĚRNÝ) PRÁH:
- š. 300 mm, umístění po 4 m délky zdi (á 2 ks / dilatační blok)

PF 26 KM 8.7760

SED:	0.15	m^2
SHV:	0.15	m^2
DEM:	0.59	m^2
V$_{TŘ.3}$:	0.27	m^2
KUL$_{250}$:	0.00	m/bm
KUL$_{200}$:	0.00	m/bm
KUL$_{150}$:	0.00	m/bm
ŠP$_{32-63}$:	0.00	m^2
ŠD$_{podkl.}$:	0.00	m^2
DL$_{250}$:	0.00	m^2
R$_{80-200}$:	0.92	m^2
N:	0.18	m^2
S$_N$:	1.52	m
PTR:	1.72	m^2
OS:	1.52	m

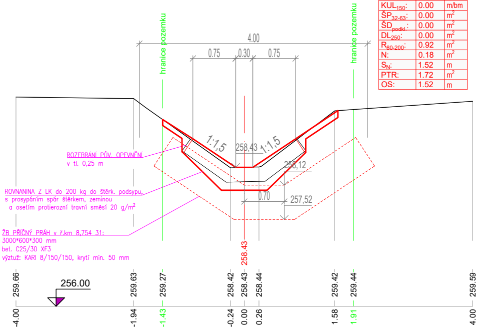
hranice pozemku
hranice pozemku
4.00
0.75
0.30
0.75
1:1,5
258,43
1:1,5
258,12
0.70
257,52
258.43
256.00
259.66
259.63
259.27
258.42
258.43
258.44
259.42
259.44
259.59
-4.00
-1.94
-1.43
-0.24
0.00
0.26
1.58
1.91
4.00

ROZEBRÁNÍ PŮV. OPEVNĚNÍ
v tl. 0,25 m

ROVNANINA Z LK do 200 kg do štěrk. podsypu,
s prosypáním spár štěrkem, zeminou
a osetím protierozní travní směsí 20 g/m^2

ŽB PŘÍČNÝ PRÁH v ř.km 8,754 31:
3000*600*300 mm
bet. C25/30 XF3
výztuž: KARI 8/150/150, krytí min. 50 mm

PF 27 KM 8.8360

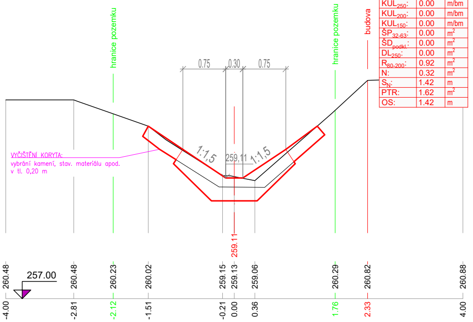
hranice pozemku
hranice pozemku
budova
0.75
0.30
0.75
1:1,5
259,11
1:1,5
257.00
260.48
260.48
260.23
260.02
259.15
259.13
259.06
260.29
260.82
260.88
259.11
-4.00
-2.81
-2.12
-1.51
-0.21
0.00
0.36
1.76
2.33
4.00

VYČIŠTĚNÍ KORYTA:
vybrání kamení, stav. materiálu apod.
v tl. 0,20 m

SED:	0.15	m^2
SHV:	0.00	m^2
DEM:	0.71	m^2
$V_{TŘ.3}$:	0.41	m^2
KUL_{250}:	0.00	m/bm
KUL_{200}:	0.00	m/bm
KUL_{150}:	0.00	m/bm
$ŠP_{32-63}$:	0.00	m^2
$ŠD_{podkl.}$:	0.00	m^2
DL_{250}:	0.00	m^2
R_{80-200}:	0.92	m^2
N:	0.32	m^2
S_N:	1.42	m
PTR:	1.62	m^2
OS:	1.42	m

PF 28 KM 8.8670

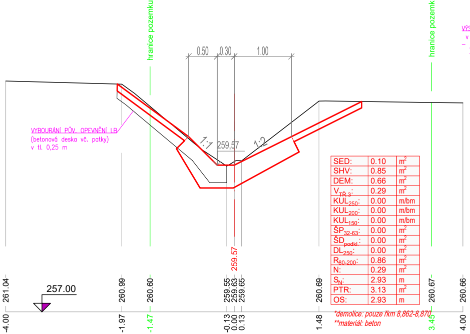
hranice pozemku
hranice pozemku
0.50
0.30
1.00
1:1
259,57
1:2
257.00
261.04
260.99
260.60
259.55
259.63
259.65
260.69
260.67
260.66
259.57
-4.00
-1.97
-1.47
-0.13
0.00
0.13
1.48
3.45
4.00

VYBOURÁNÍ PŮV. OPEVNĚNÍ LB
(betonová deska vč. patky)
v tl. 0,25 m

SED:	0.10	m^2
SHV:	0.85	m^2
DEM:	0.66	m^2
$V_{TŘ.3}$:	0.29	m^2
KUL_{250}:	0.00	m/bm
KUL_{200}:	0.00	m/bm
KUL_{150}:	0.00	m/bm
$ŠP_{32-63}$:	0.00	m^2
$ŠD_{podkl.}$:	0.00	m^2
DL_{250}:	0.00	m^2
R_{80-200}:	0.86	m^2
N:	0.29	m^2
S_N:	2.93	m
PTR:	3.13	m^2
OS:	2.93	m

**demolice: pouze řkm 8,862-8,870*
***materiál: beton*

PF 29 KM 8.8900

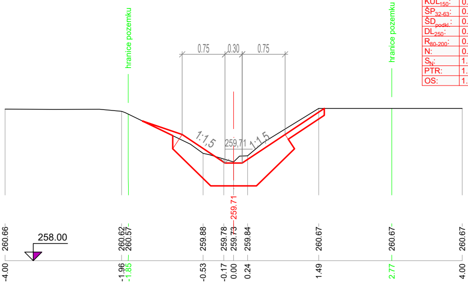
hranice pozemku
hranice pozemku
0.75
0.30
0.75
1:1,5
259,71
1:1,5
258.00
260.66
260.62
260.57
259.88
259.78
259.73
259.84
260.67
260.67
260.67
259.71
-4.00
-1.96
-1.85
-0.53
-0.17
0.00
0.24
1.49
2.77
4.00

SED:	0.14	m^2
SHV:	0.82	m^2
DEM:	0.00	m^2
$V_{TŘ.3}$:	0.31	m^2
KUL_{250}:	0.00	m/bm
KUL_{200}:	0.00	m/bm
KUL_{150}:	0.00	m/bm
$ŠP_{32-63}$:	0.00	m^2
$ŠD_{podkl.}$:	0.00	m^2
DL_{250}:	0.00	m^2
R_{80-200}:	0.92	m^2
N:	0.13	m^2
S_N:	1.57	m
PTR:	1.77	m^2
OS:	1.57	m

PF 30 KM 8.9136

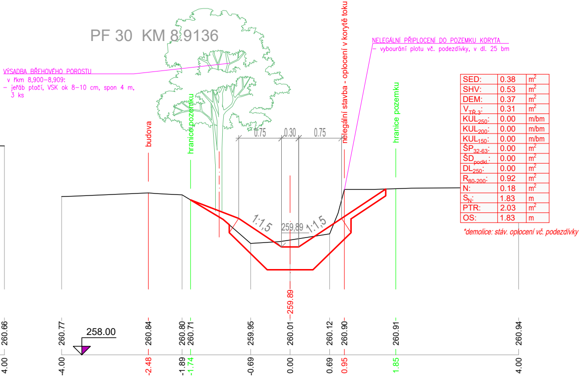
budova
hranice pozemku
nelegální stavba - oplocení v korytě toku
hranice pozemku
0.75
0.30
0.75
1:1,5
259,89
1:1,5
258.00
260.77
260.84
260.80
260.71
259.95
260.01
260.12
260.90
260.91
260.94
259.89
-4.00
-2.48
-1.89
-1.74
-0.69
0.00
0.69
0.95
1.85
4.00

VÝSADBA BŘEHOVÉHO POROSTU
v řkm 8,900–8,909:
– jeřáb ptačí, VSK ok 8–10 cm, spon 4 m,
3 ks

NELEGÁLNÍ PŘIPLOCENÍ DO POZEMKU KORYTA
– vybourání plotu vč. podezdívky, v dl. 25 bm

SED:	0.38	m^2
SHV:	0.53	m^2
DEM:	0.37	m^2
$V_{TŘ.3}$:	0.31	m^2
KUL_{250}:	0.00	m/bm
KUL_{200}:	0.00	m/bm
KUL_{150}:	0.00	m/bm
$ŠP_{32-63}$:	0.00	m^2
$ŠD_{podkl.}$:	0.00	m^2
DL_{250}:	0.00	m^2
R_{80-200}:	0.92	m^2
N:	0.18	m^2
S_N:	1.83	m
PTR:	2.03	m^2
OS:	1.83	m

**demolice: stáv. oplocení vč. podezdívky*

LEGENDA:

SED	odtěžení sedimentů ze dna koryta
SHV	skrývka svrchní humusové, zúrodnitelné vrstvy zeminy (vč. drnu), tl. 300 mm
DEM	demolice původního opevnění koryta
$V_{\text{TŘ.3}}$	výkop zeminy tř. těžitelnosti 3 (jílovitá lepivá zemina)
KUL_{250}	konstrukce z odkorněné kulatiny tl. 250 mm (podélná patka)
KUL_{200}	konstrukce z odkorněné kulatiny tl. 200 mm (příčné rozpěry)
KUL_{150}	konstrukce z odkorněné kulatiny tl. 150 mm (stabilizační piloty)
$\text{ŠP}_{32\text{-}63}$	výplň dna z přírodního těženého kameniva, tl. 200 mm
$\text{ŠD}_{\text{podkl.}}$	podkladní vrstva pod dlažbu, štěrkodrť tl. 100 mm
DL_{250}	dlažba z regulačního kamene nasucho, tl. 250 mm
$\text{R}_{80\text{-}200}$	rovnanina z upraveného tříděného LK, zrno 80-200 kg
N	ohumusování tl. min. 100 mm - zpětný zásyp humusovou, výkop. zeminou, tř. těž. 3, se zhutněním ručně
S_N	svahování násypů
PTR	protierozní travní rohož lněné/kokosové vlákno, min. 400 g/m^2
OS	osetí protierozní travní směsí ve svahu (do 1:1) v množství 20 g/m^2

SOUŘADNÝ SYSTÉM JTSK
VÝŠKOVÝ SYSTÉM BALT PO VYROVNÁNÍ
KÓTOVÁNO V M

FORMÁT 17xA4

Ved. odd. proj. Ing. Petr VÁVRA	**Autor. ing.** Ing. Petr KUNC	Povodí Labe, státní podnik Víta Nejedlého 951/8 Slezské Předměstí 500 03 Hradec Králové POVODÍ LABE		
Zodp. proj. Ing. Petr KUNC	**Kreslil** Ing. Petr KUNC			
Kraj: Královéhradecký **Obec:** Černilov	**K.Ú.:** Černilov			
Investor: Povodí Labe, státní podnik, ŘSP-OIČ				
Název akce:		**Datum**	červenec 2020	
		Stupeň	DSJ	
		Pořadové číslo	3593	
		Číslo stavby 219150026	**Č. přílohy**	
Příloha:		**Měřítko** **1 : 50**	**D.3**	

Černilovský potok, Černilov, rekonstrukce opevnění koryta, ř.km 6,05-8,90

Příčné profily