

 








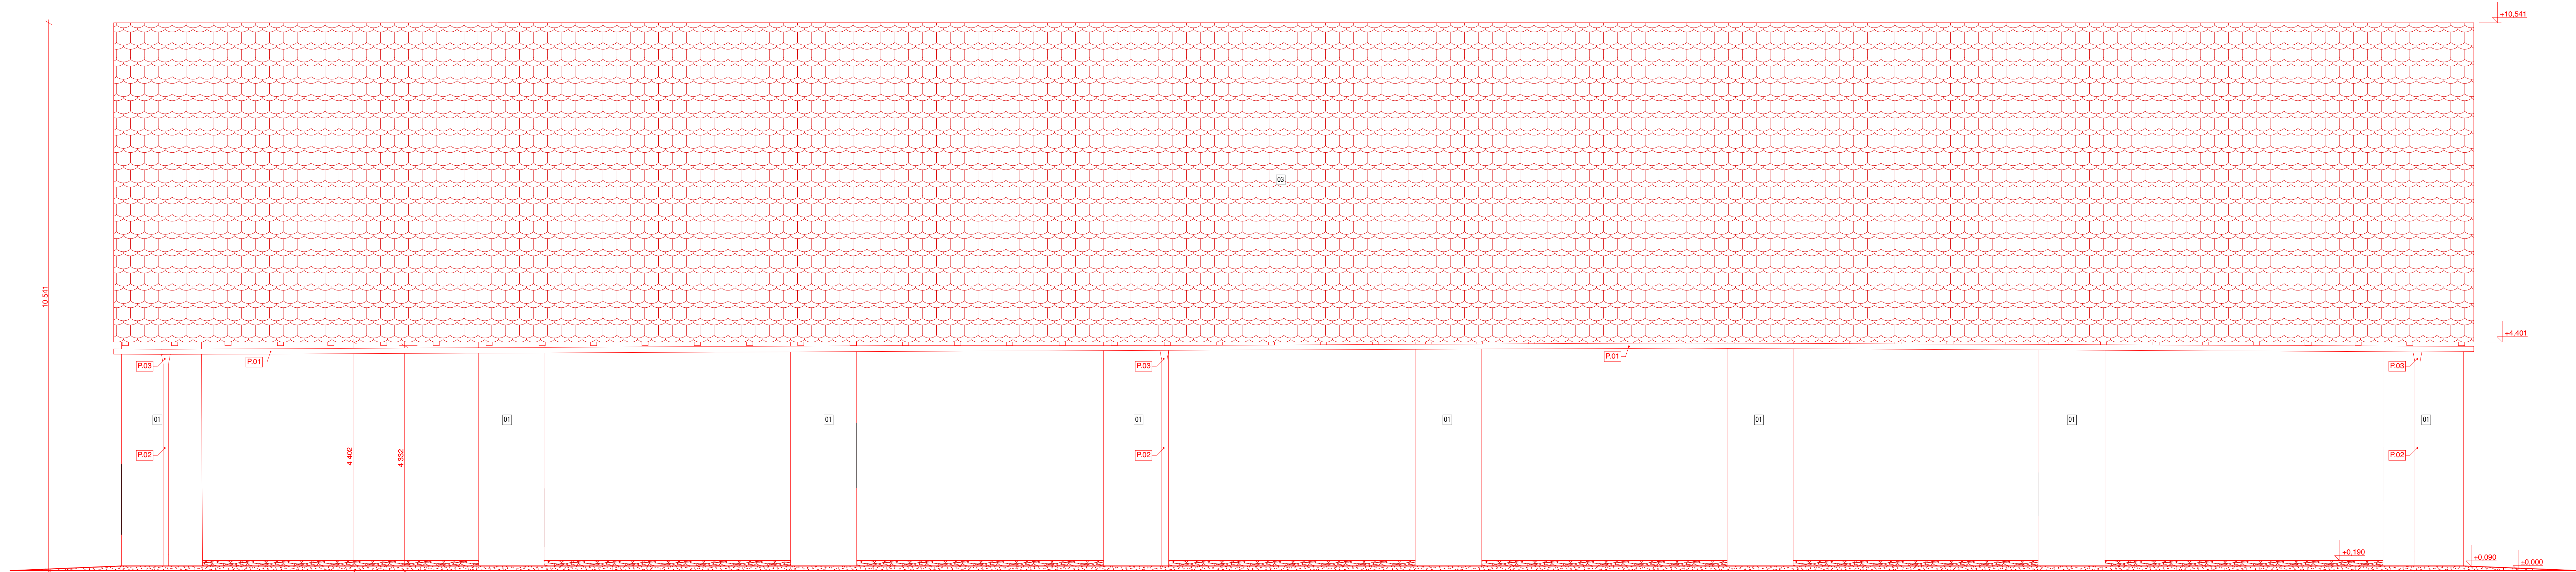


POHLED JIŽNÍ




POHLED SEVERNÍ


LEGENDA

- | | |
|---|--------------------------------------|
|  | NOVÉ KONSTRUKCE |
|  | NAVHROVÁNÉ KONSTRUKCE ZDENE |
|  | NAVHROVÁNÁ SKLADBA PODLAHY |
|  | NAVHROVÁNÁ SKLADBA STROPU |
|  | NAVHROVÁNÁ SKLADBA STŘECHY |
|  | ODZNAČENÍ UMĚLECKÝCH MESLŮNÝCH PRVKŮ |
|  | ODZNAČENÍ NOVOTVARŮ OKEN |
|  | ODZNAČENÍ NOVOTVARŮ DVEŘÍ |
|  | ODZNAČENÍ NOVÝCH PRVKŮ |
|  | ODZNAČENÍ KLEMPŘEČNÝCH PRVKŮ |
|  | ZACHYCENÍ SPÁROVÉZ NAŠLAPNÉ Vrstvy |

POHLED ZÁPADNÍ

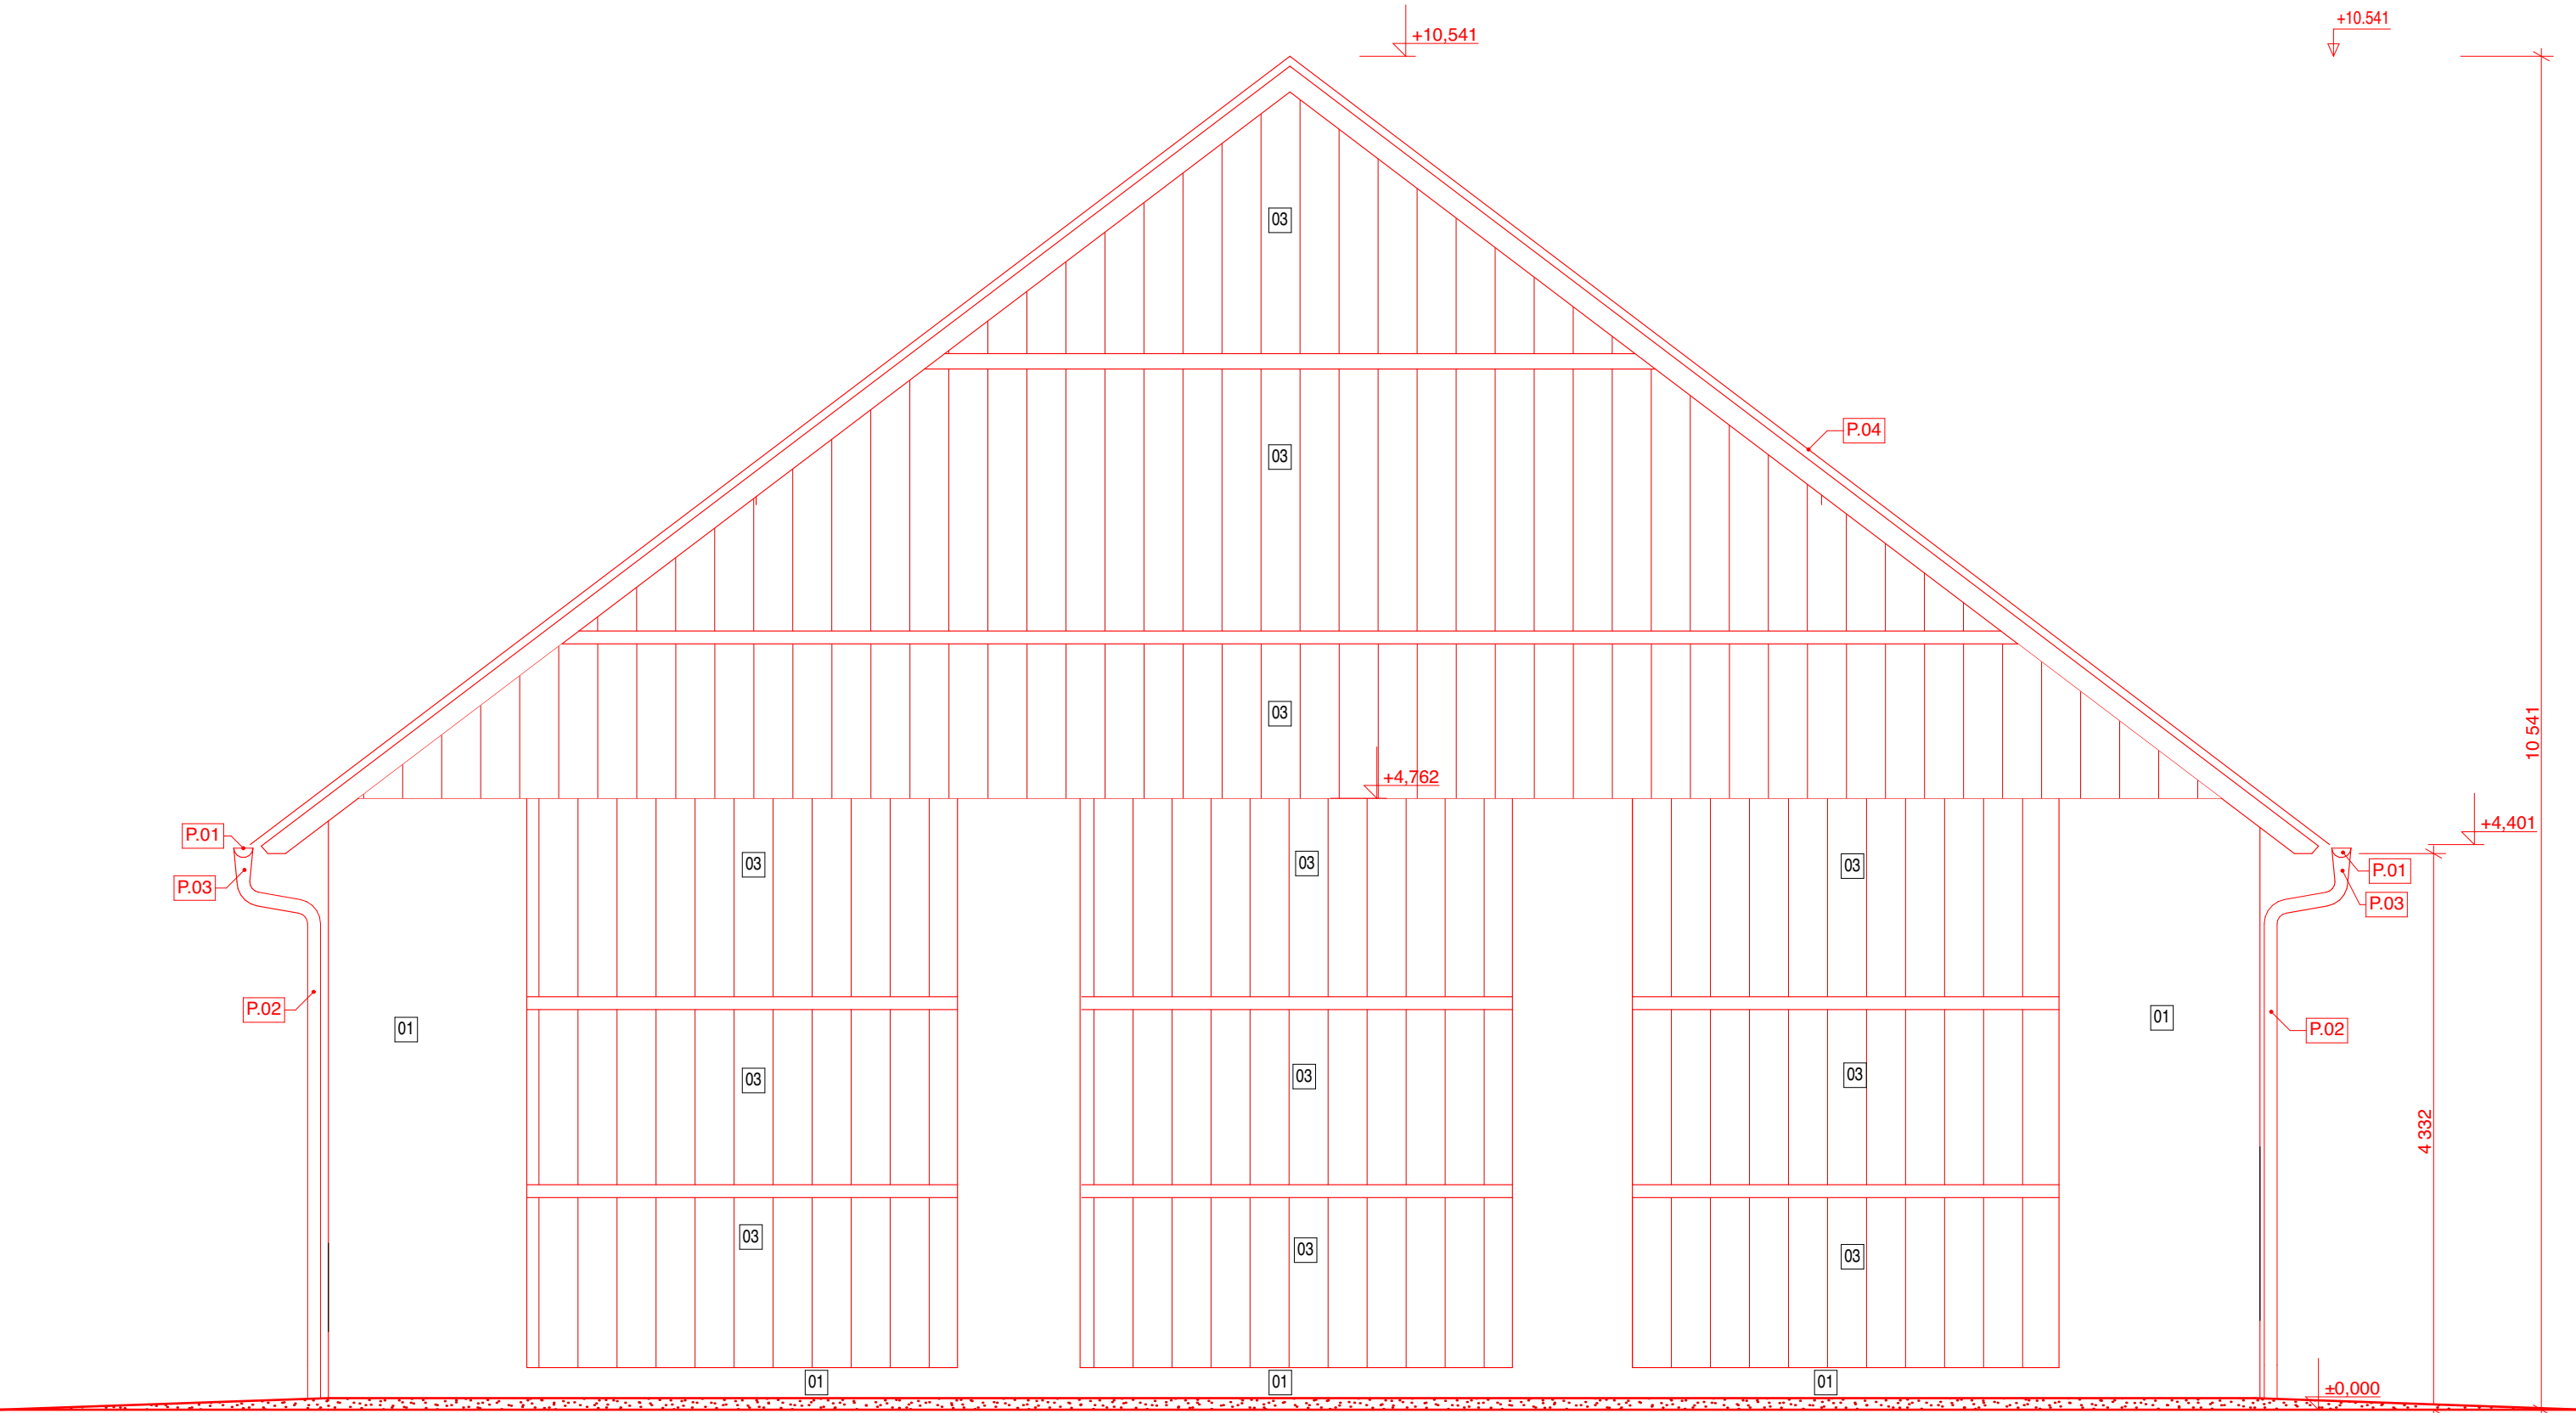

POHLED VÝCHODNÍ

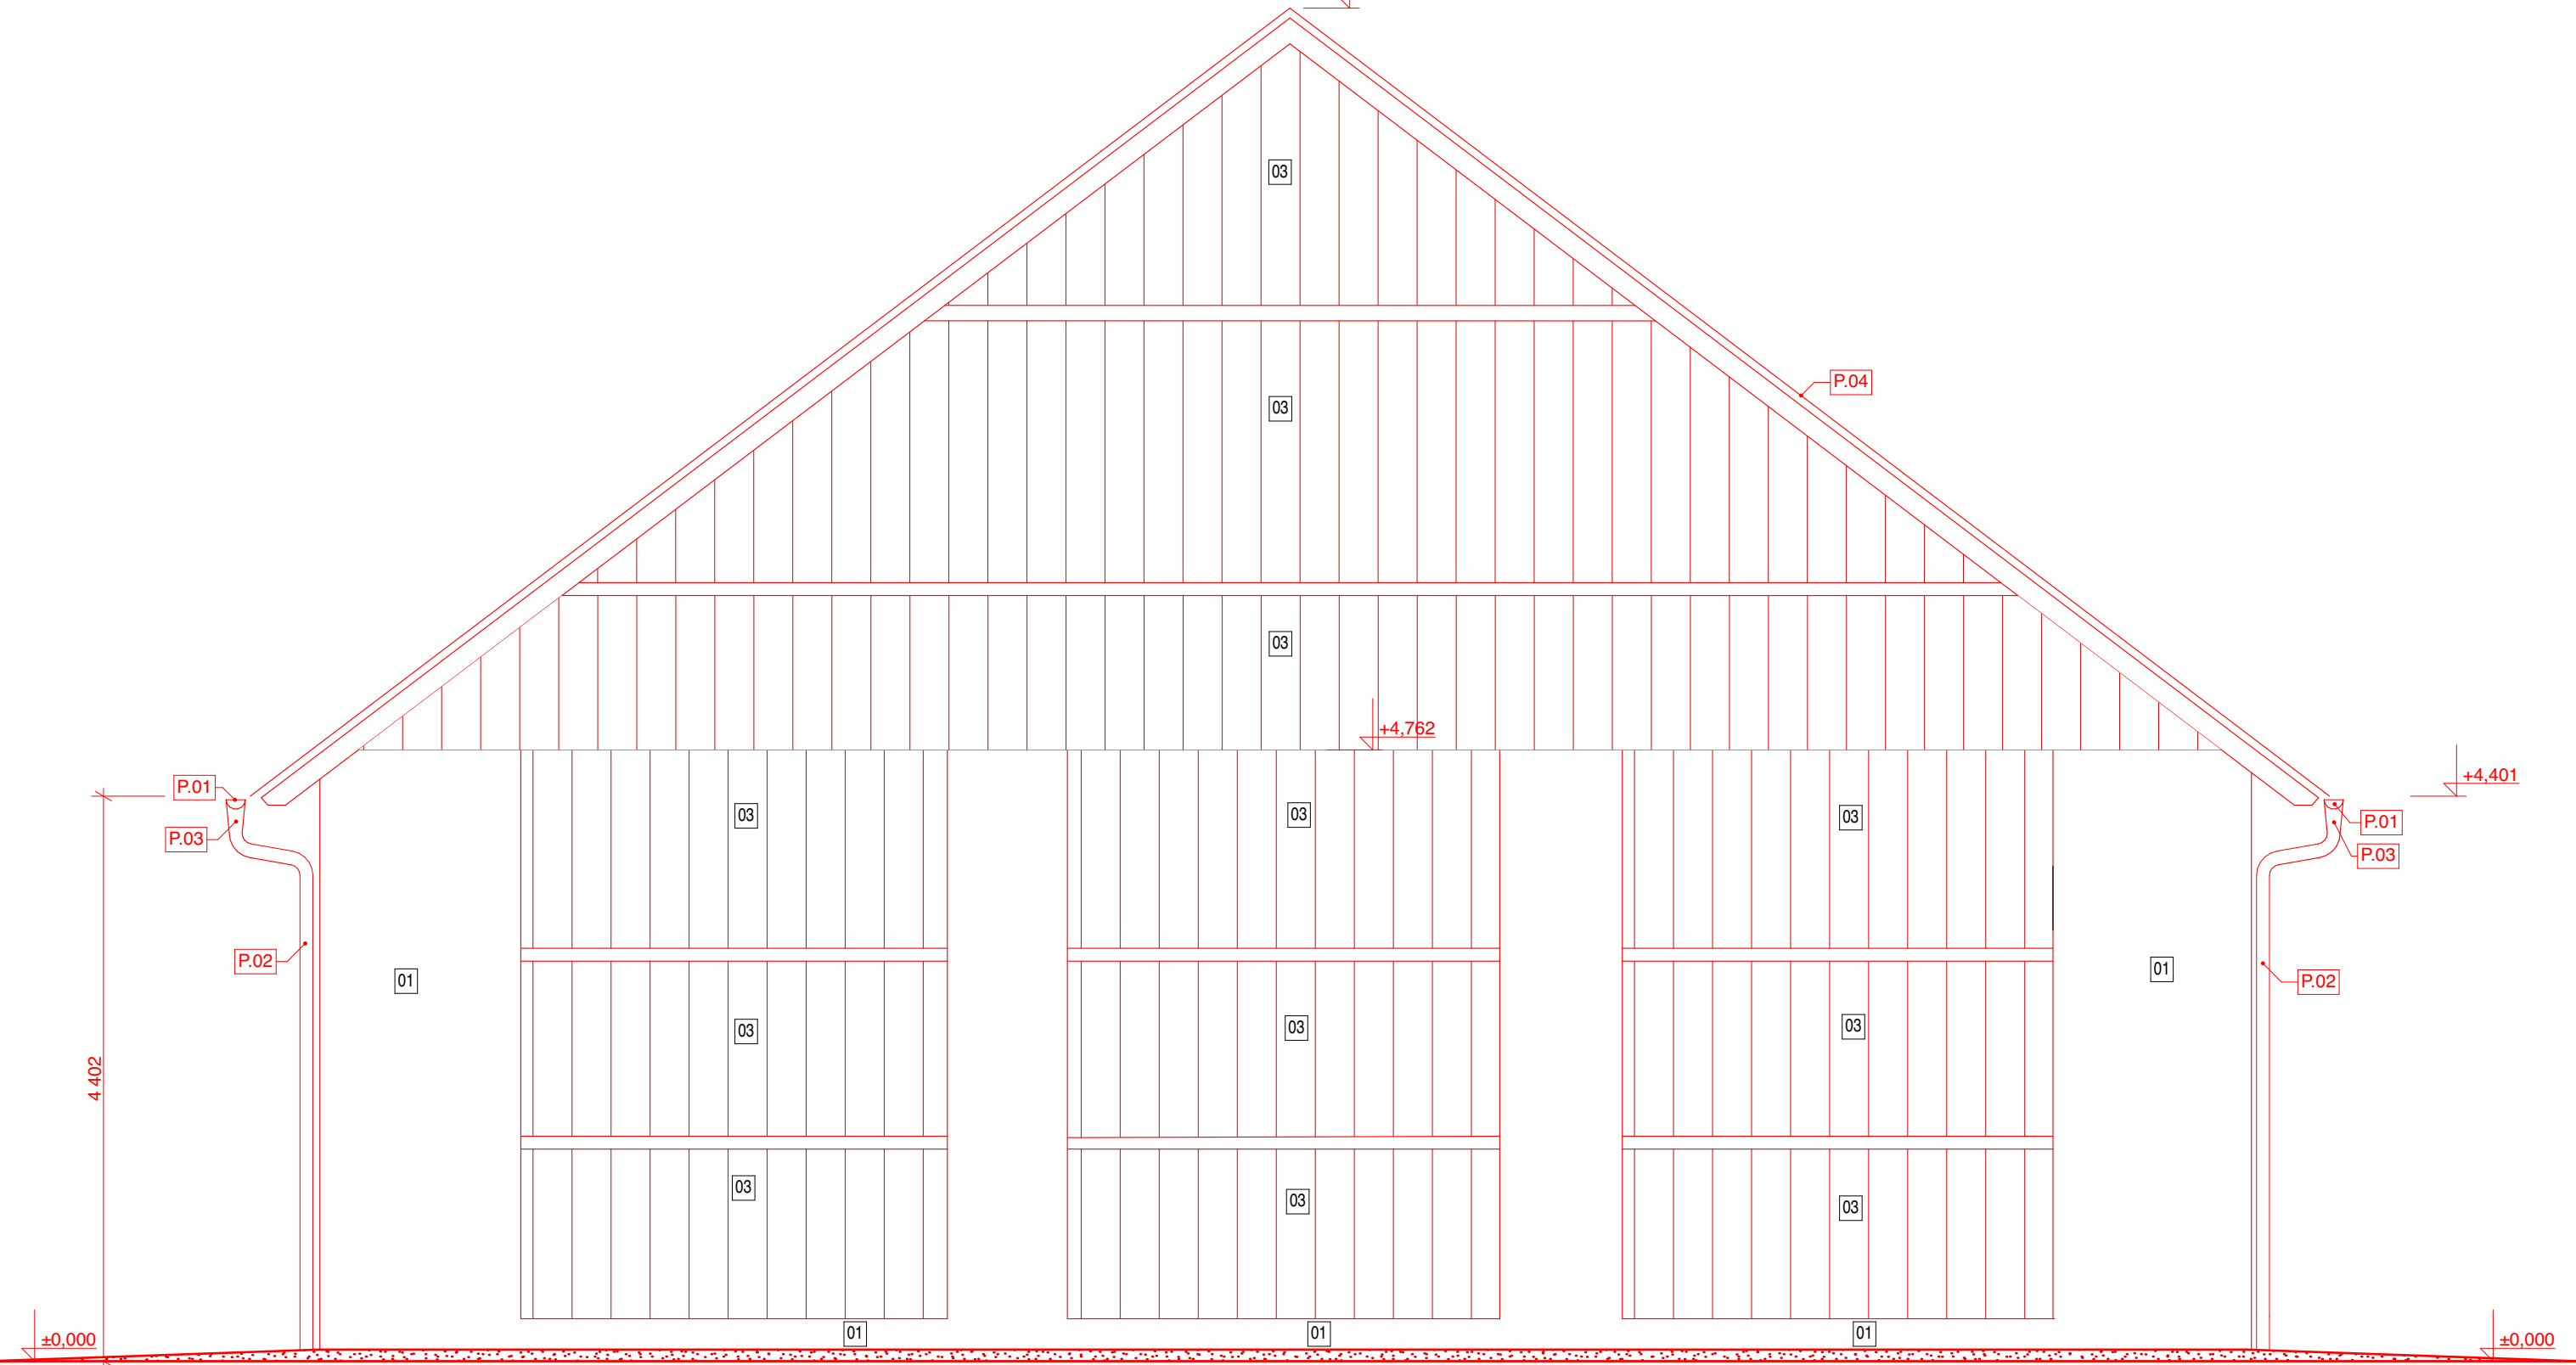

POZNÁMKY

- [illegible]

[illegible]