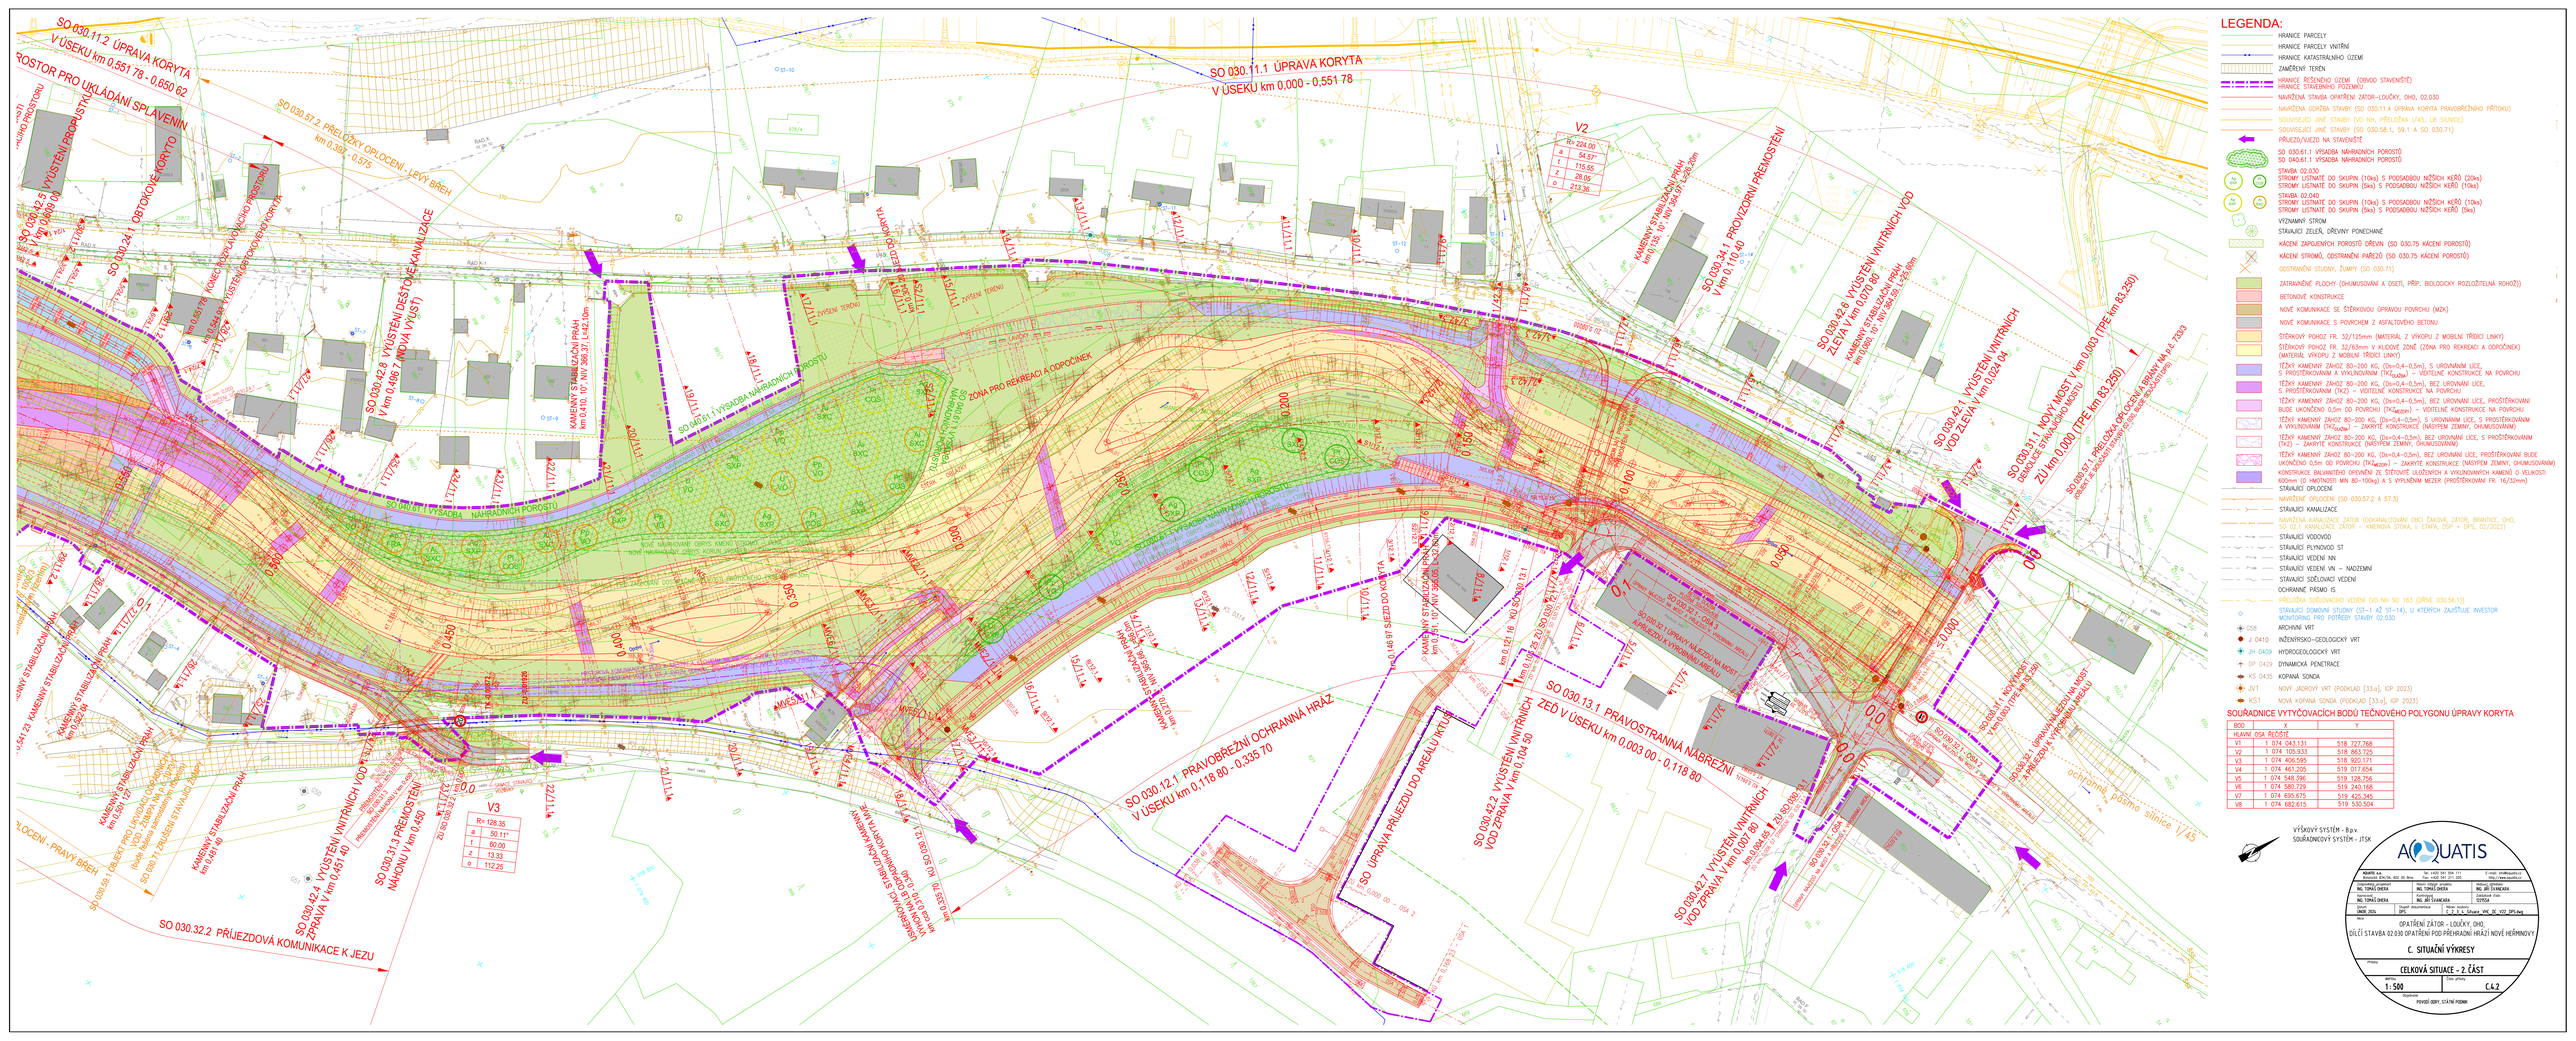
SO 030.11.2 ÚPRAVA KORYTA V ÚSEKU km 0.551 78 - 0.650 62
ROSTOR PRO UKLÁDANÍ SPLAVENIN
SO 030.42.8 VÝUSTĚNÍ DEŠŤOVÉ KANALIZACE V km 0.551 60
SO 030.24.1 OBTOKOVÉ KORYTO
SO 030.37.2 PŘELOŽKY OPLOCENÍ - LEVÝ BŘEH km 0.503 - 0.575
SO 030.11.1 ÚPRAVA KORYTA V ÚSEKU km 0,000 - 0,551 78
SO 030.42.6 VÝUSTĚNÍ VNITŘNÍCH VOD ZLEVA V km 0,070 80
SO 030.34.1 PROVIZORNÍ PŘEMOSTĚNÍ V km 0,110 40
SO 030.42.1 VÝUSTĚNÍ VNITŘNÍCH VOD ZLEVA V km 0,024 04
SO 030.31.1 NOVÝ MOST V km 0,003 (TPE km 83-250)
SO 030.12.1 PRAVOBŘEŽNÍ OCHRANNÁ HRÁZ V ÚSEKU km 0,118 80 - 0,335 70
SO 030.13.1 PRAVOSTRANNÁ NÁBŘEŽNÍ ZEĎ V ÚSEKU km 0,003 00 - 0,118 80
SO 030.42.2 VÝUSTĚNÍ VNITŘNÍCH VOD ZPRAVA V km 0,104 50
SO 030.42.7 VÝUSTĚNÍ VNITŘNÍCH VOD ZPRAVA V km 0,007 80
SO 030.42.4 VÝUSTĚNÍ VNITŘNÍCH VOD ZPRAVA V km 0,451 40
SO 030.31.3 PŘEMOSTĚNÍ NÁHONU V km 0,450
SO 030.32.2 PŘÍJEZDOVÁ KOMUNIKACE K JEZU
