



**M. 1 : 25**

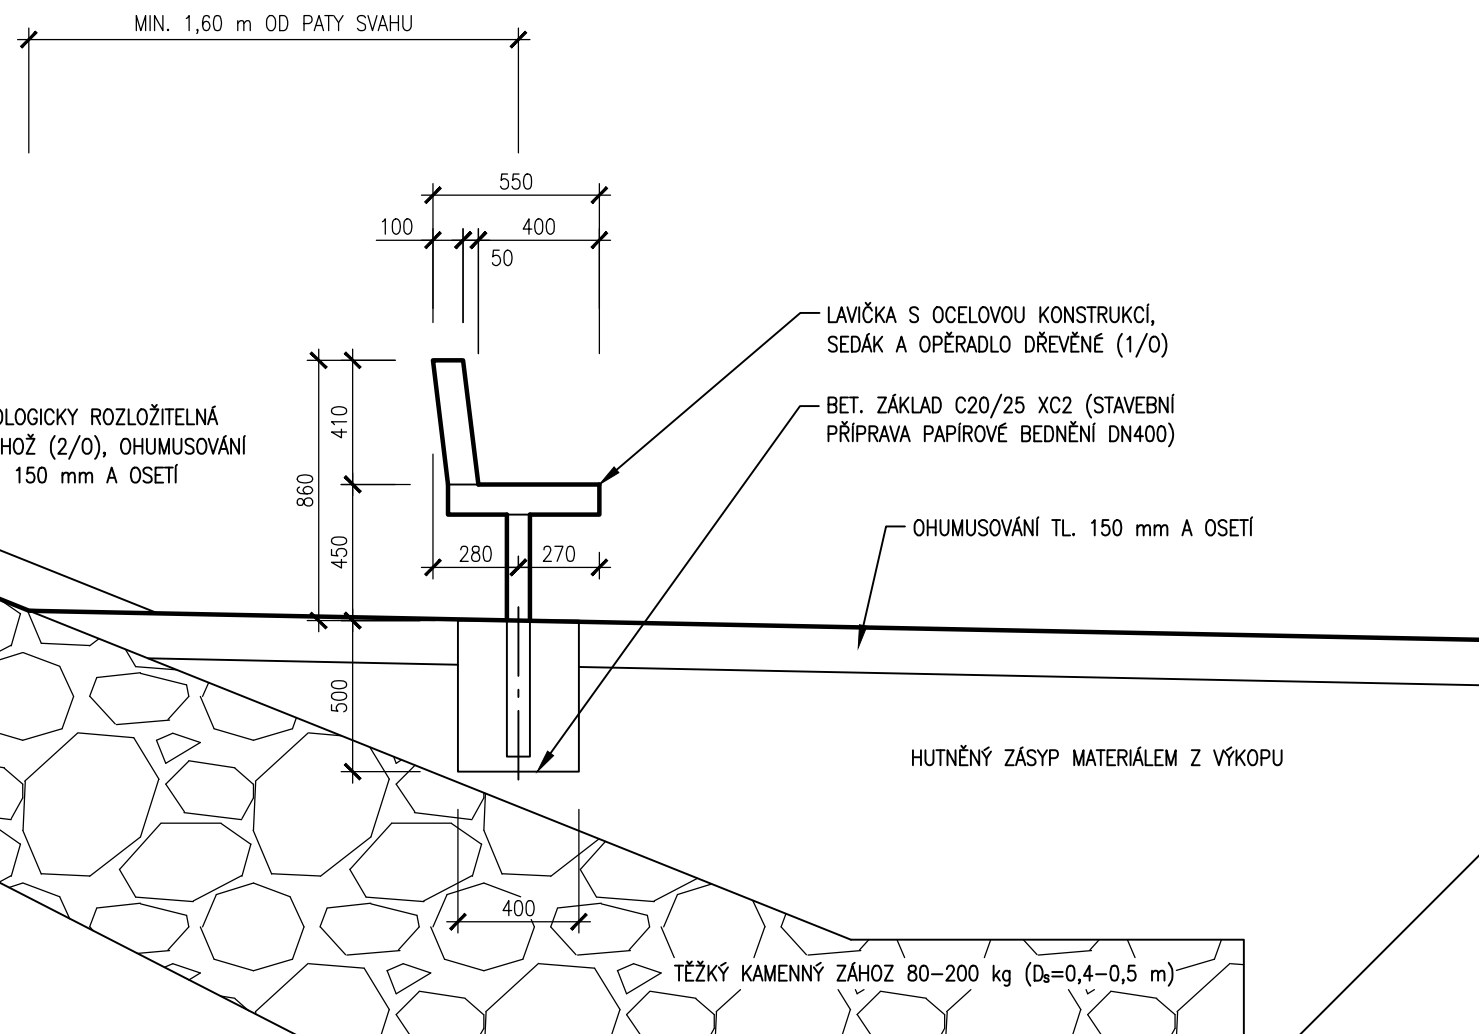

VÝŠKOVÝ SYSTÉM - B.p.v.  
SOUŘADNICOVÝ SYSTÉM - JTSK

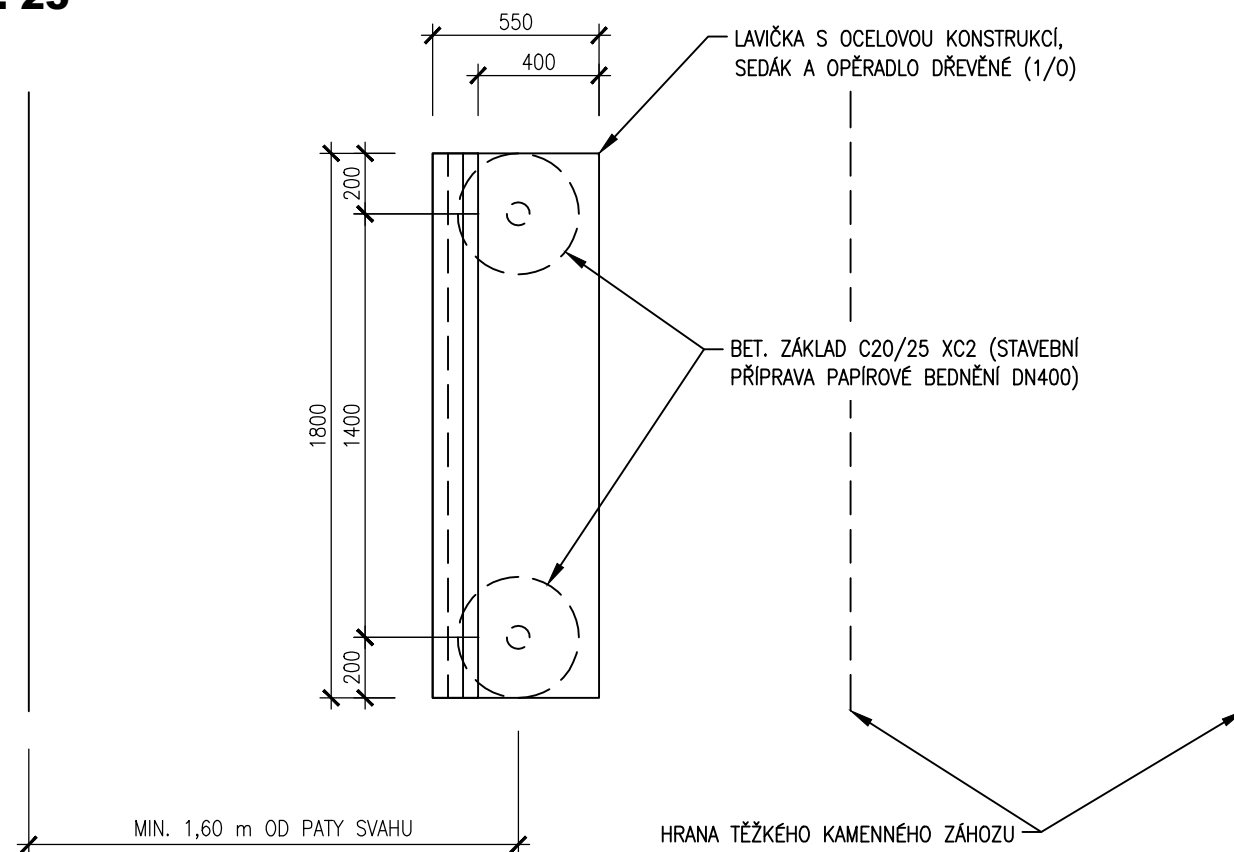