



LEGENDA

- NAVRHOVANÉ PRÁCE - PPO MĚSTA
- PPO MĚSTA - NAVRHOVANÉ MOBILNÍ HRAZENÍ
- PPO MĚSTA - NAVRHOVANÝ ČERPAČÍ AGREGÁT
- NAVRHOVANÉ PRÁCE - POVODŇOVÁ ČS
- GEODETICKÝ ZAMĚŘENÁ HRANA TERÉNU
- HRANICE MOŽNÉHO ROZLIVU
- NAVRHOVANÉ KÁCENÍ DŘEVIN - OOSTRANĚNÍ KROVIN
- PONECHANÉ STÁVAJÍCÍ DŘEVINY
- HRANICE PARCEL DLE KATASTRU NEMOVITOSTÍ


LEGENDA - INŽENÝRSKÉ SÍTĚ

- STÁVAJÍCÍ PLYNOVOD - NTL - INNOGY
- STÁVAJÍCÍ PLYNOVOD - STL - INNOGY
- NAVRHOVANÁ PŘELOŽKA PLYNOVODU - STL - INNOGY
- STÁVAJÍCÍ VEDENÍ SĐELOVACÍCH KABELŮ - CETIN
- VEDENÍ NÍZKÉHO NAPĚTÍ - ČEZ DISTRIBUCE
- VEDENÍ VYSOKÉHO NAPĚTÍ - ČEZ DISTRIBUCE

PŘELOŽKY JSOU VYZNAČENY TLUSTOU ČÁRKOVANOU ČAROU
ODPOVÍDAJÍCÍ BARVY

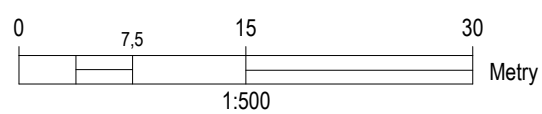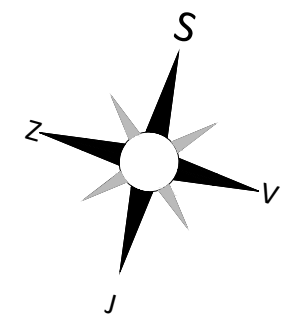


KLAD LISTŮ

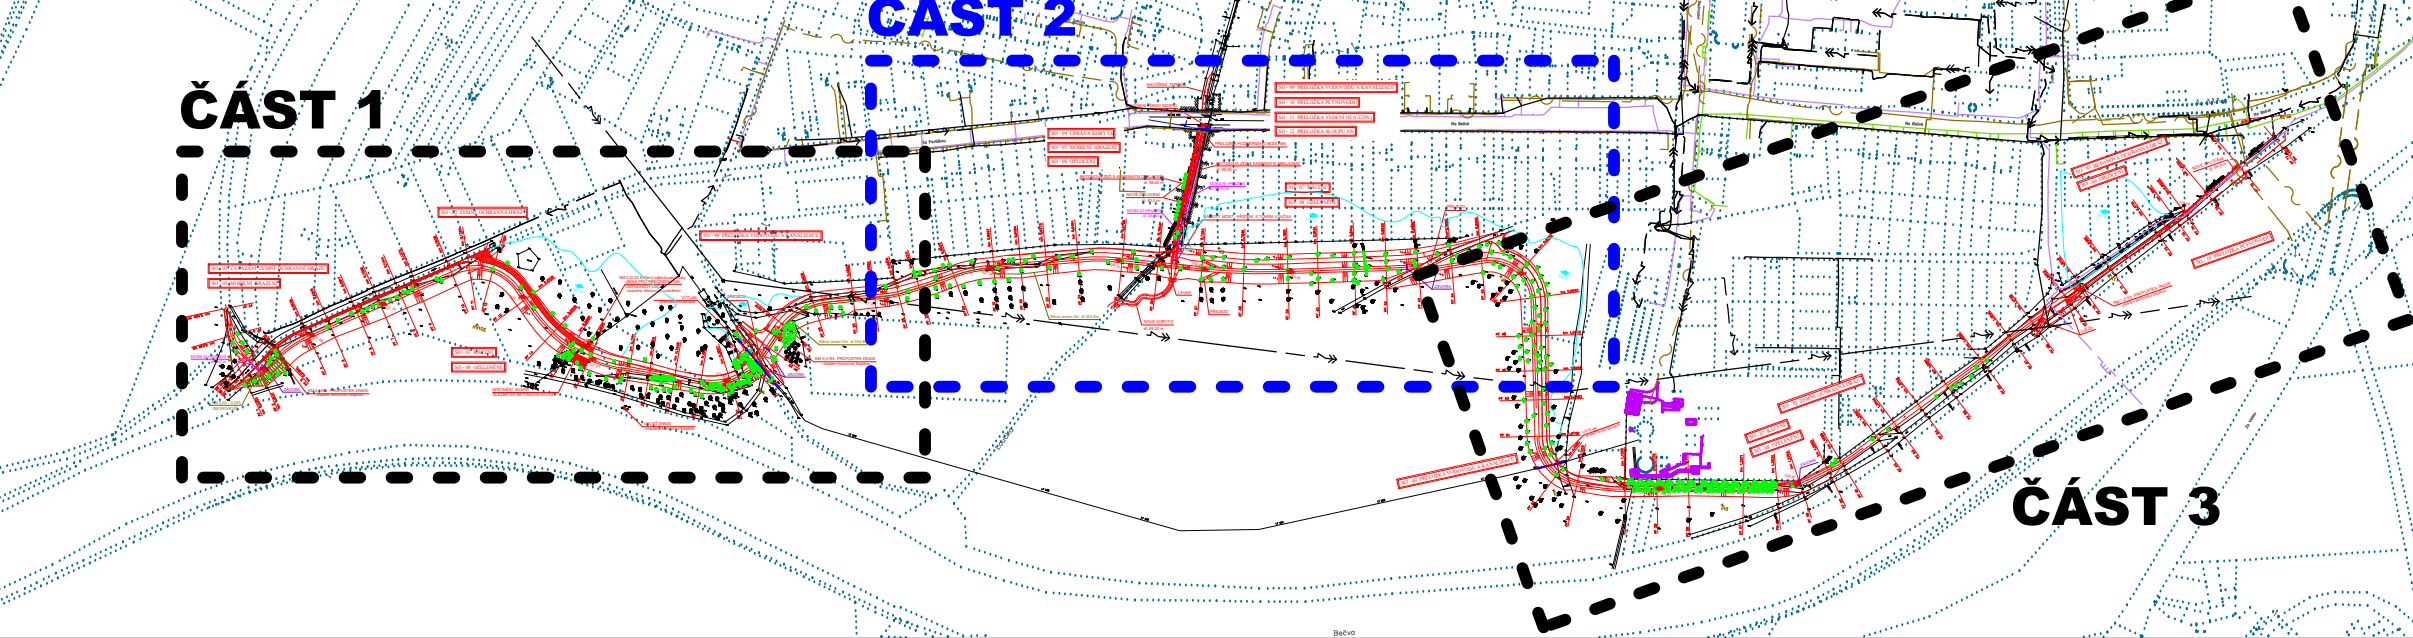

PODROBNÝ SITUAČNÍ VÝKRES - ČÁST 2

MĚŘÍTKO 1:500

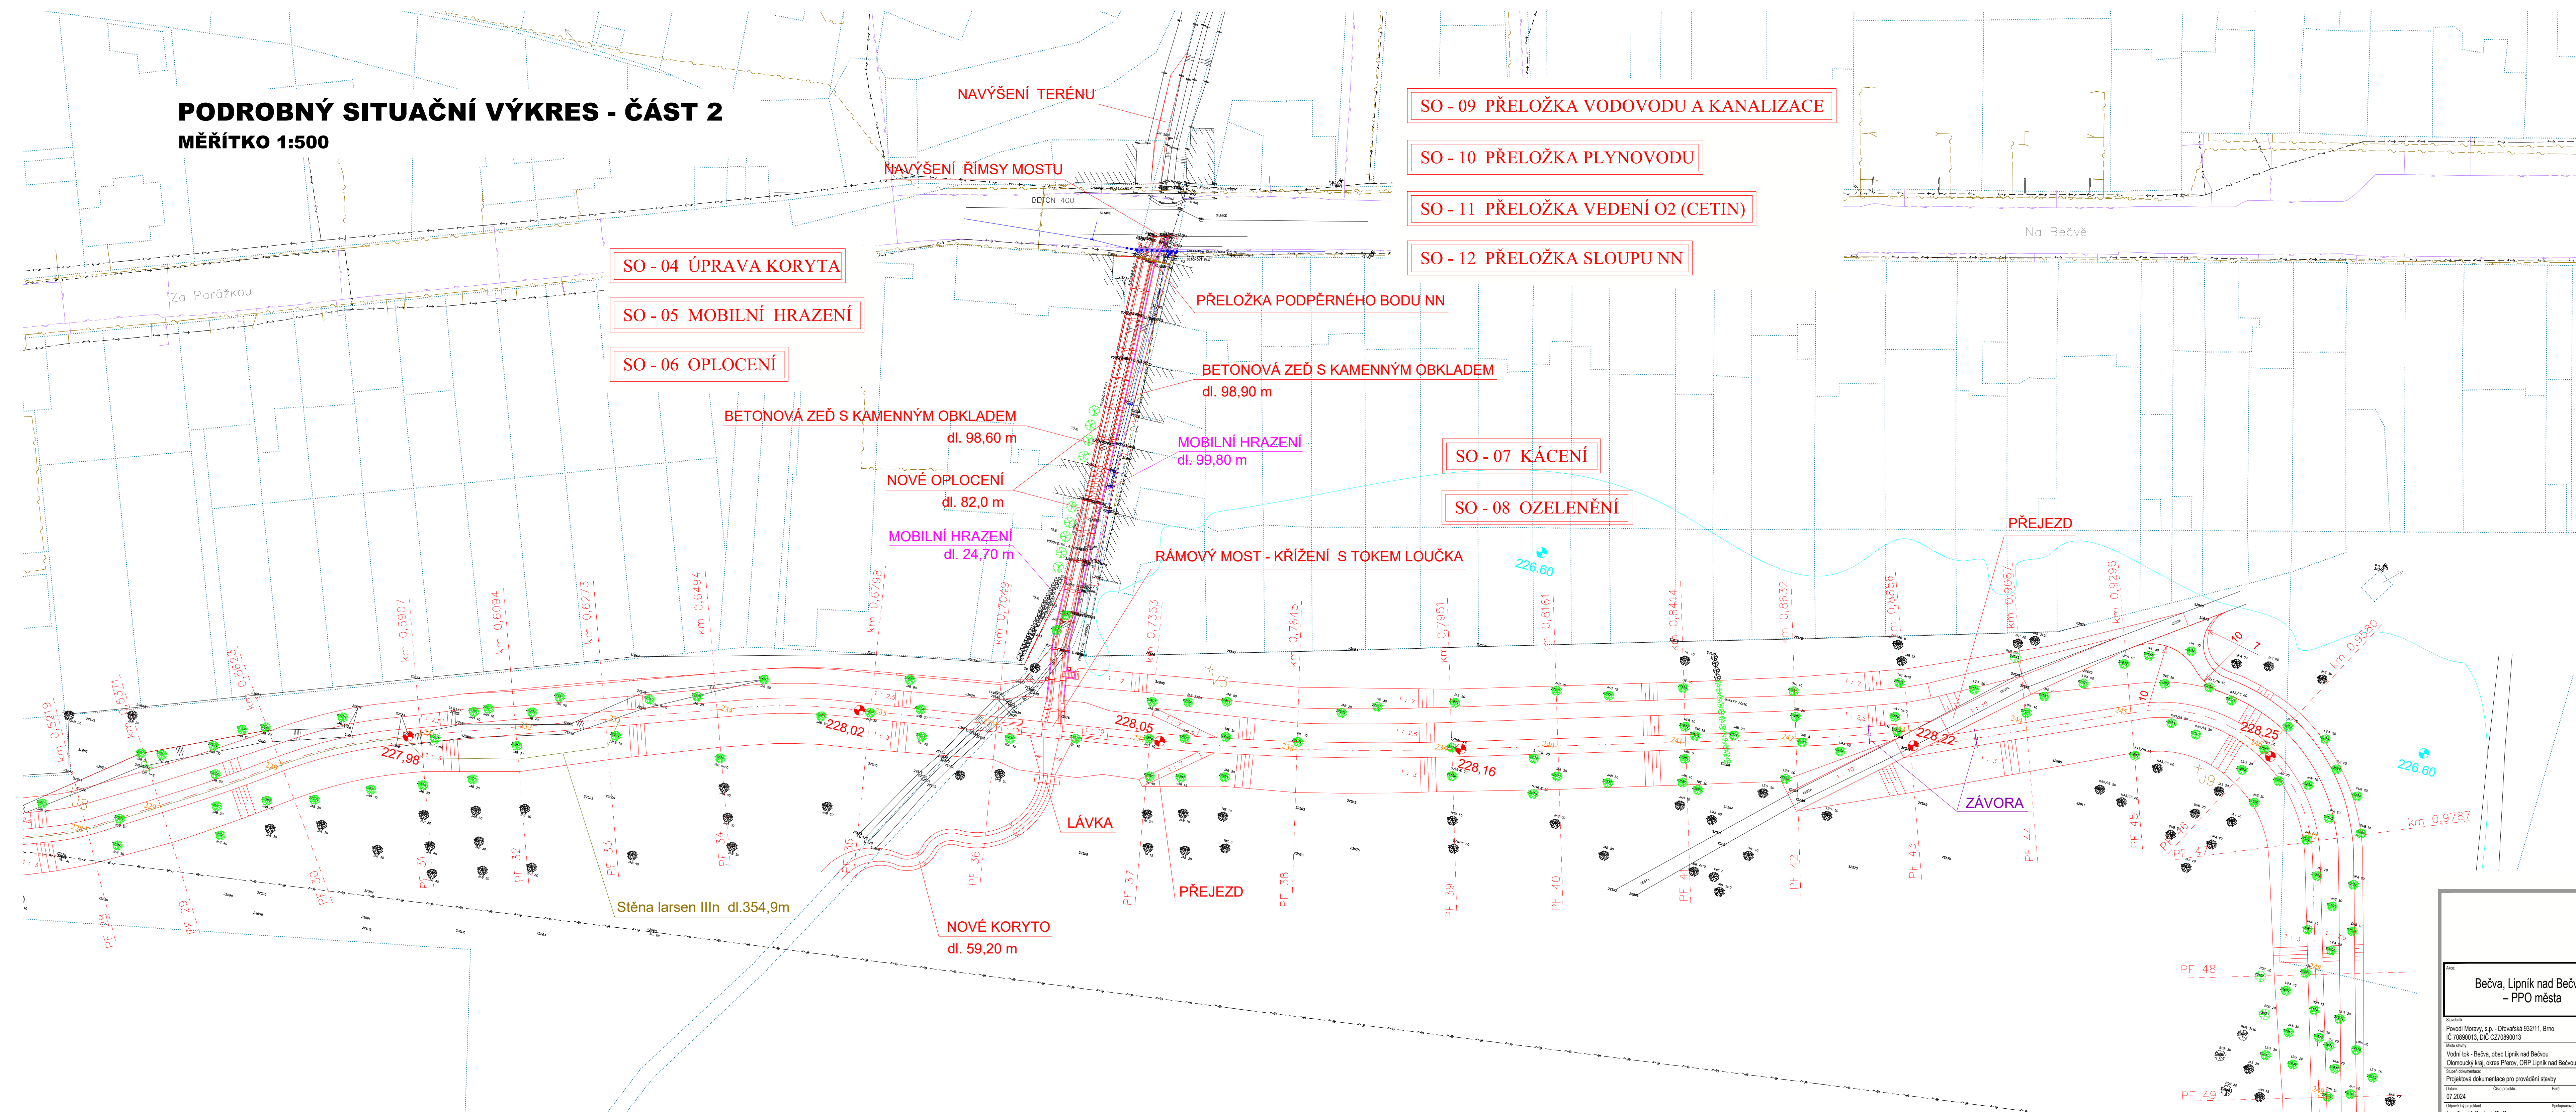

POZNÁMKA

PŘED ZAHÁJENÍM STAVEBNÍ PRÁCE ZHOTOVITEL ZAJISTÍ AKTUALIZACI VYJÁDRĚNÍ ZNÁMÝCH SPRÁVCŮ
INŽENÝRSKÝCH SÍTÍ A ZAJISTÍ VYTVOŘENÍ VEŠKERÝCH DOTČENÝCH TRAS JEJICH SPRÁVCEM.

Bečva, Lipník nad Bečvou
- PPO města

Projekt:
Povodí Moravy, s.p. - Divnašská 52011, Brno
IČ: 78850113, DIČ: CZ78850113
Město stavby:
Vodní tok - Bečva, obec Lipník nad Bečvou
Obecní úřad, ulice Přerov, ORP Lipník nad Bečvou
Stupeň dokumentace:
Projektová dokumentace pro provádění stavby
Datum:
07.2024
Ověřil projekt:
Ing. Tomáš Páral, Ph.D.
Souhlasil:
Ing. František Beláček
Uhrovník 1629, 253 01
Číslo:
10 x A4

Název:
PODROBNÝ SITUAČNÍ VÝKRES - ČÁST 2

Měřítko:
1:500
Číslo příl.:
D.1.1.3.0.2
Formát:
1000x594