


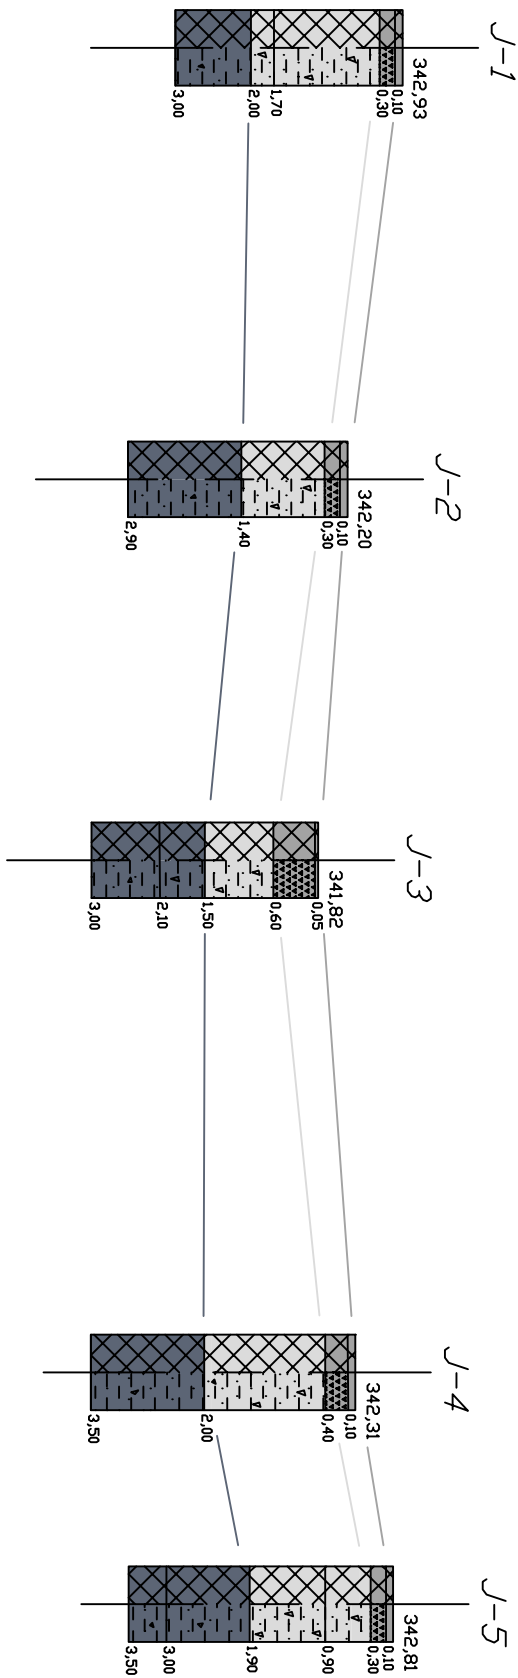


PŘÍLOHA 7.4
VD ROUCHOVANY - HRÁZ
SCHEMATICKÝ GEOLOGICKÝ ŘEZ
1:1000/100

- 
KONSTRUKČNÍ VRSTVY VOZOVKY – ASFALT A KAMENITÝ PODSYP
- 
NANÁŽKA, BLÍŽE VIZ POPIS SOND
- 
TĚSNICI JADRO HRÁZE – JIL STŘEDNĚ PÍŠČITÝ S OJEDINĚLÝMI ÚLOMKY KAMENE



335,00 m n. m.