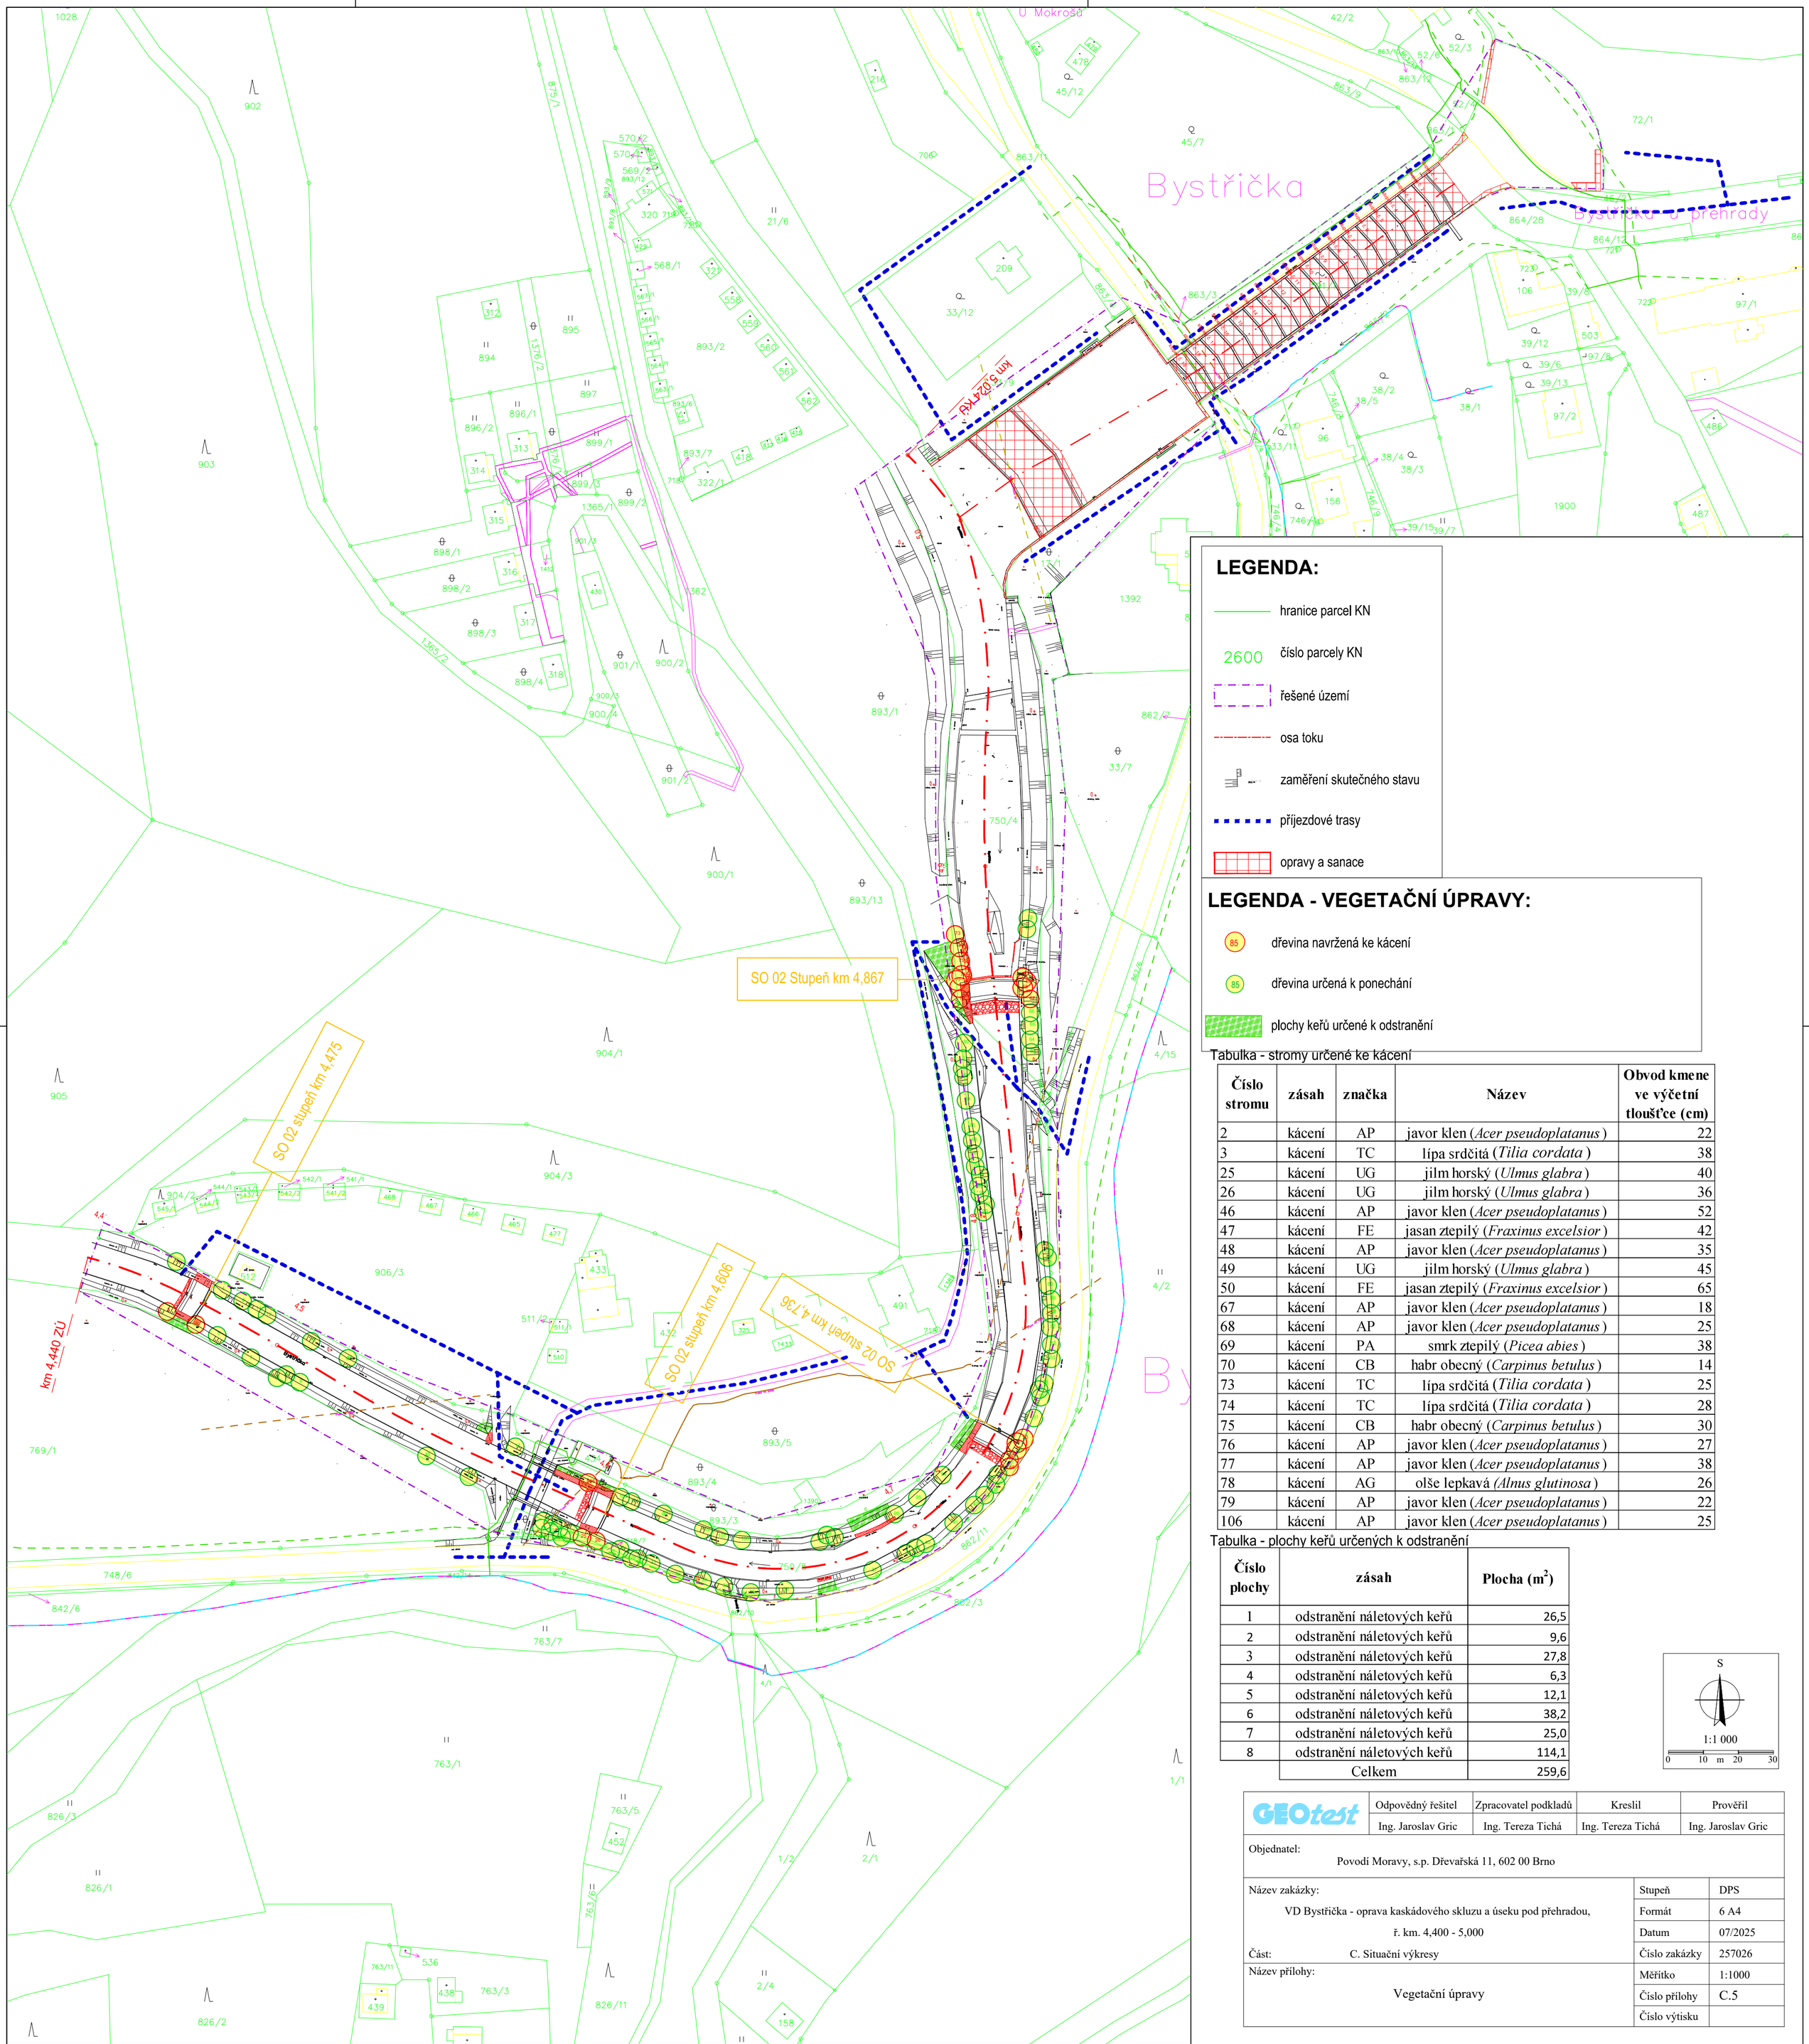

LEGENDA:

- hranice parcel KN
- 2600 číslo parcely KN
- řešené území
- osa toku
- zaměření skutečného stavu
- příjezdové trasy
- opravy a sanace

LEGENDA - VEGETAČNÍ ÚPRAVY:

- 85 dřevina navržená ke kácení
- 85 dřevina určená k ponechání
- plochy keřů určené k odstranění

Tabulka - stromy určené ke kácení

Číslo stromu	zásah	značka	Název	Obvod kmene ve výčetní tloušťce (cm)
2	kácení	AP	javor klen (*Acer pseudoplatanus*)	22
3	kácení	TC	lípa srdčitá (*Tilia cordata*)	38
25	kácení	UG	jilm horský (*Ulmus glabra*)	40
26	kácení	UG	jilm horský (*Ulmus glabra*)	36
46	kácení	AP	javor klen (*Acer pseudoplatanus*)	52
47	kácení	FE	jasan ztepilý (*Fraxinus excelsior*)	42
48	kácení	AP	javor klen (*Acer pseudoplatanus*)	35
49	kácení	UG	jilm horský (*Ulmus glabra*)	45
50	kácení	FE	jasan ztepilý (*Fraxinus excelsior*)	65
67	kácení	AP	javor klen (*Acer pseudoplatanus*)	18
68	kácení	AP	javor klen (*Acer pseudoplatanus*)	25
69	kácení	PA	smrk ztepilý (*Picea abies*)	38
70	kácení	CB	habr obecný (*Carpinus betulus*)	14
73	kácení	TC	lípa srdčitá (*Tilia cordata*)	25
74	kácení	TC	lípa srdčitá (*Tilia cordata*)	28
75	kácení	CB	habr obecný (*Carpinus betulus*)	30
76	kácení	AP	javor klen (*Acer pseudoplatanus*)	27
77	kácení	AP	javor klen (*Acer pseudoplatanus*)	38
78	kácení	AG	olše lepkavá (*Alnus glutinosa*)	26
79	kácení	AP	javor klen (*Acer pseudoplatanus*)	22
106	kácení	AP	javor klen (*Acer pseudoplatanus*)	25

Tabulka - plochy keřů určených k odstranění

Číslo plochy	zásah	Plocha (m^2)
1	odstranění náletových keřů	26,5
2	odstranění náletových keřů	9,6
3	odstranění náletových keřů	27,8
4	odstranění náletových keřů	6,3
5	odstranění náletových keřů	12,1
6	odstranění náletových keřů	38,2
7	odstranění náletových keřů	25,0
8	odstranění náletových keřů	114,1
	Celkem	259,6

S

1:1 000

0 10 m 20 30

GEOtest	Odpovědný řešitel	Zpracovatel podkladů	Kreslil	Prověřil
	Ing. Jaroslav Gric	Ing. Tereza Tichá	Ing. Tereza Tichá	Ing. Jaroslav Gric

Objednatel: Povodí Moravy, s.p. Dřevařská 11, 602 00 Brno

Název zakázky: VD Bystřička - oprava kaskádového skluzu a úseku pod přehradou, ř. km. 4,400 - 5,000	Stupeň	DPS
	Formát	6 A4
	Datum	07/2025
Část: C. Situační výkresy	Číslo zakázky	257026
Název přílohy: Vegetační úpravy	Měřítko	1:1000
	Číslo přílohy	C.5
	Číslo výtisku	