

KRAJ:	Zlínský	
KATASTRÁLNÍ ÚZEMÍ:	BYSTRČKA I. [617156]	
PARCELY:	750/4	750/5
DRUH POZEMKŮ:	VODNÍ PLOCHA	VODNÍ PLOCHA

Podrobný podélný profil: BYSTRČKA M 1:1000/100  
Rozsah: km 4,44000 - km 5,02421

HRANA BETONOVÉ PATKY

ÚROVEŇ ZÁHOZU:

SROVNÁVACÍ ROVINA:

STÁV. PRÁVÝ BŘEH:

STÁV. LEVÝ BŘEH:


TERÉN V OSE:

PŘÍČNÉ ŘEZY:

STANIČENÍ:

SKLONOVÉ POMĚRY:

SMĚROVÉ POMĚRY:

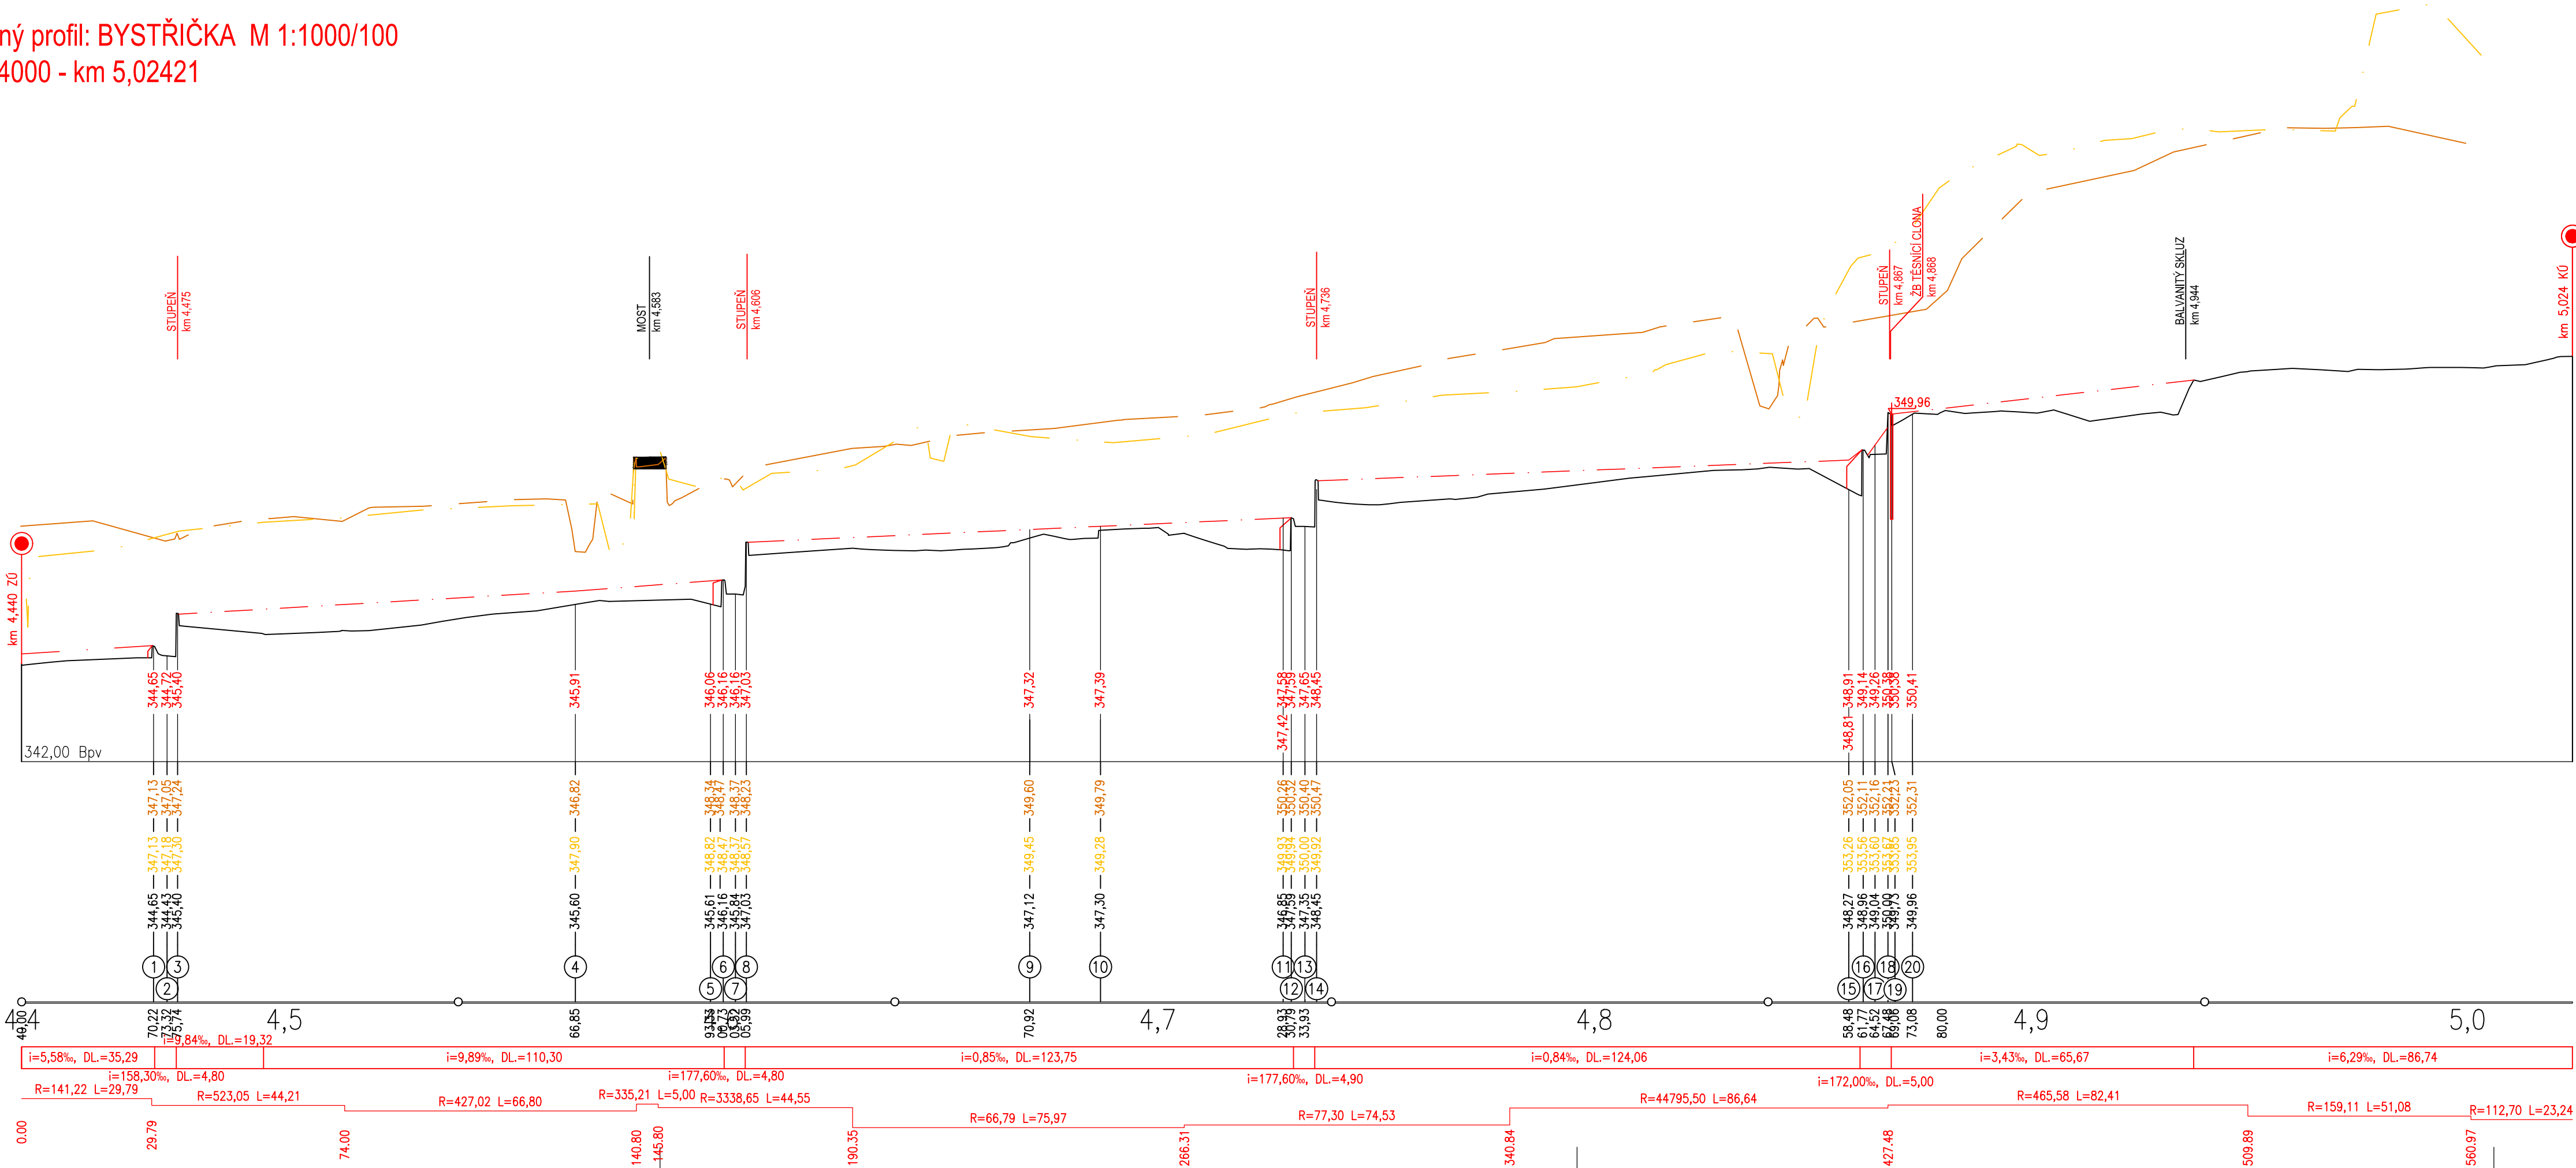

<b>GEOTest</b>	Odpovědný řešitel	Zpracovatel podkladů	Kreslil	Prověřil
	Ing. Jaroslav Gric	Ing. Tereza Tichá	Ing. Tereza Tichá	Ing. Jaroslav Gric
Objednatel: Povodí Moravy, s.p. Dřevařská 11, 602 00 Brno				
Název zakázky:			Stupeň	DPS
VD Bystrčka - oprava kaskádového skluzu a úseku pod přehradou,			Formát	4 A4
ř. km. 4,400 - 5,000			Datum	07/2025
Část:	D. Dokumentace objektů	Číslo zakázky		257026
Název přílohy:			Měřítko	1:1000/100
Podélný profil			Číslo přílohy	D.2.3
			Číslo výtisku	