
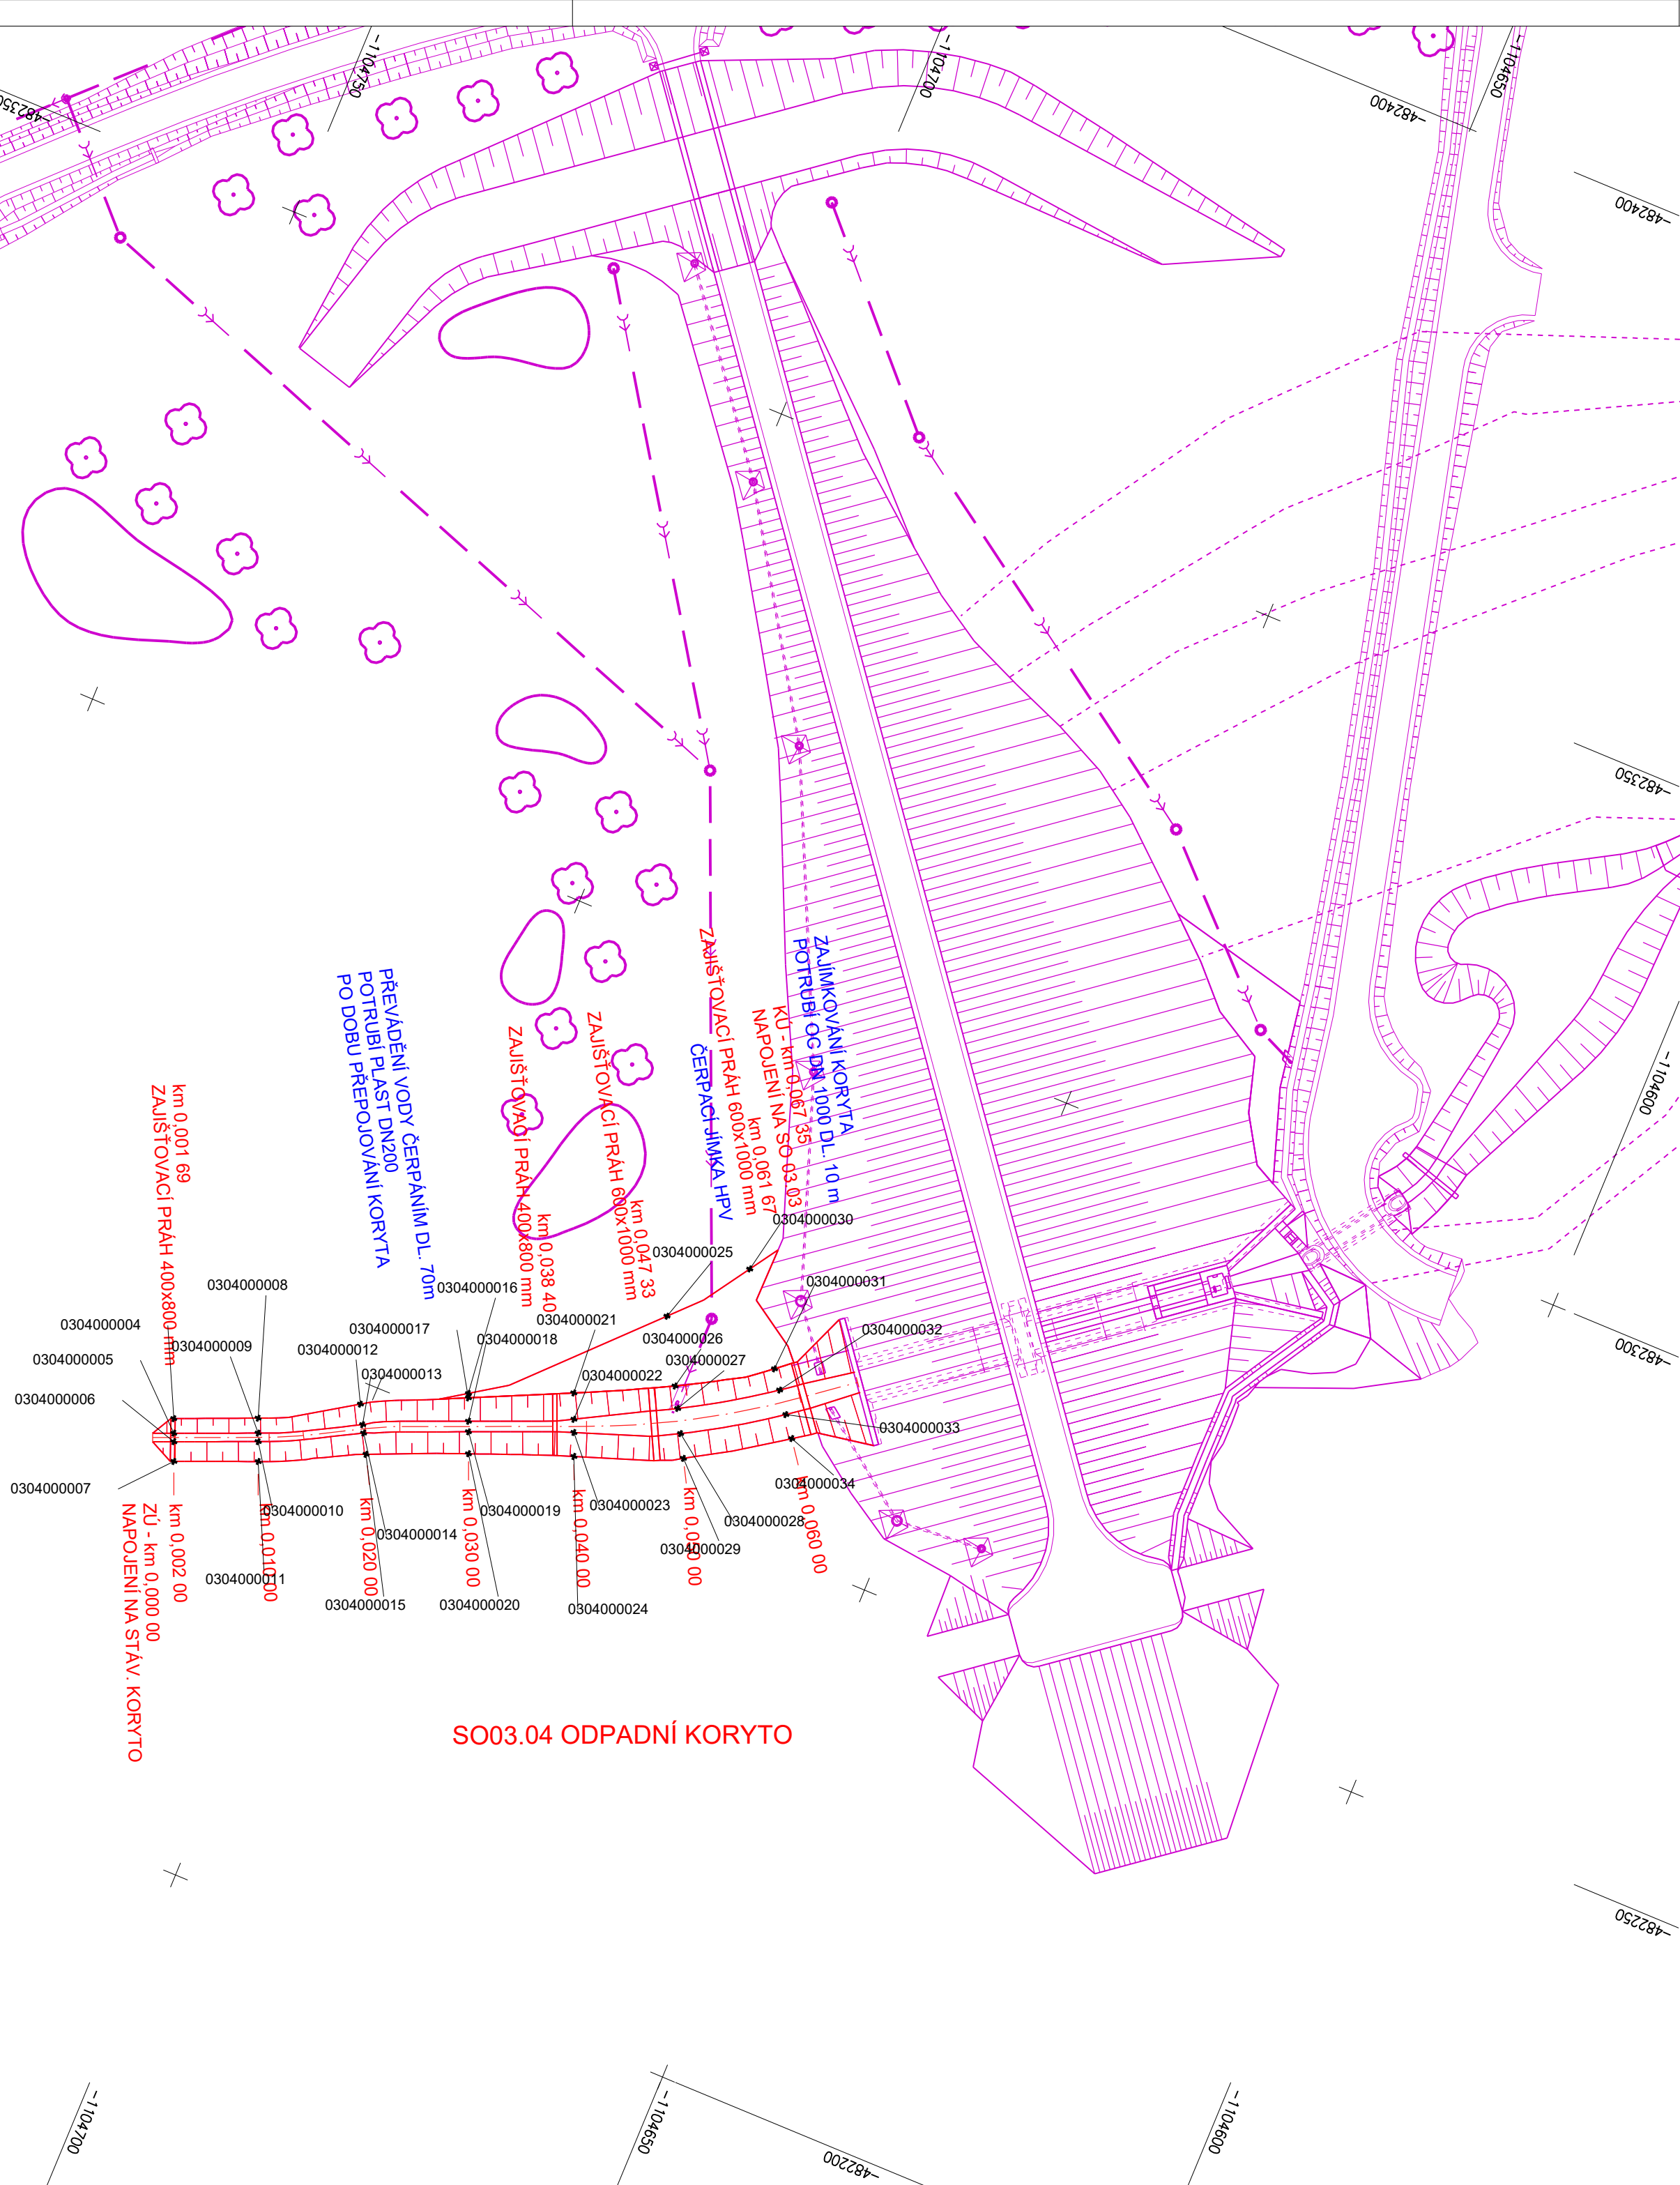


SITUACE
M 1:500

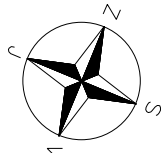

SO03.04 ODPADNÍ KORYTO

Souřadnicový systém: S-JTSK
Výškový systém: Bpv

ČÁST D.1

PROTIPOVODŇOVÁ OPATŘENÍ NA VODNÍM TOKU POLANČICE
PRO ZÁSTAVBU POLANKY NAD ODROU, STAVBA Č. 5578

Objednatel:



POVODÍ ODRY, STÁTNÍ PODNIK
Varenská 49, 701 26 Ostrava

SO 03

MALÁ VODNÍ NÁDRŽ NA RAKOVCI

	Vypracoval	ING. JIŘÍ VANCL		Objednatel	Povodí Odry,s.p.
	Zodp. projektant	ING. DAVID LANDA		Zak. číslo	12-LI41-013
	Tech. kontrola	ING. K. TUŠEROVÁ		Datum	04/2023
	Stavební objekt			Stupeň	DPS
				Měřítko	1:500
Zhotovitel: Valbek, spol. s r.o. Vaňurova 505/17 460 02 Liberec 3	SO 03.4 ODPADNÍ KORYTO			Počet formátů	6
				Č. přílohy	Paré
	Příloha			SITUACE - VYTYČENÍ	