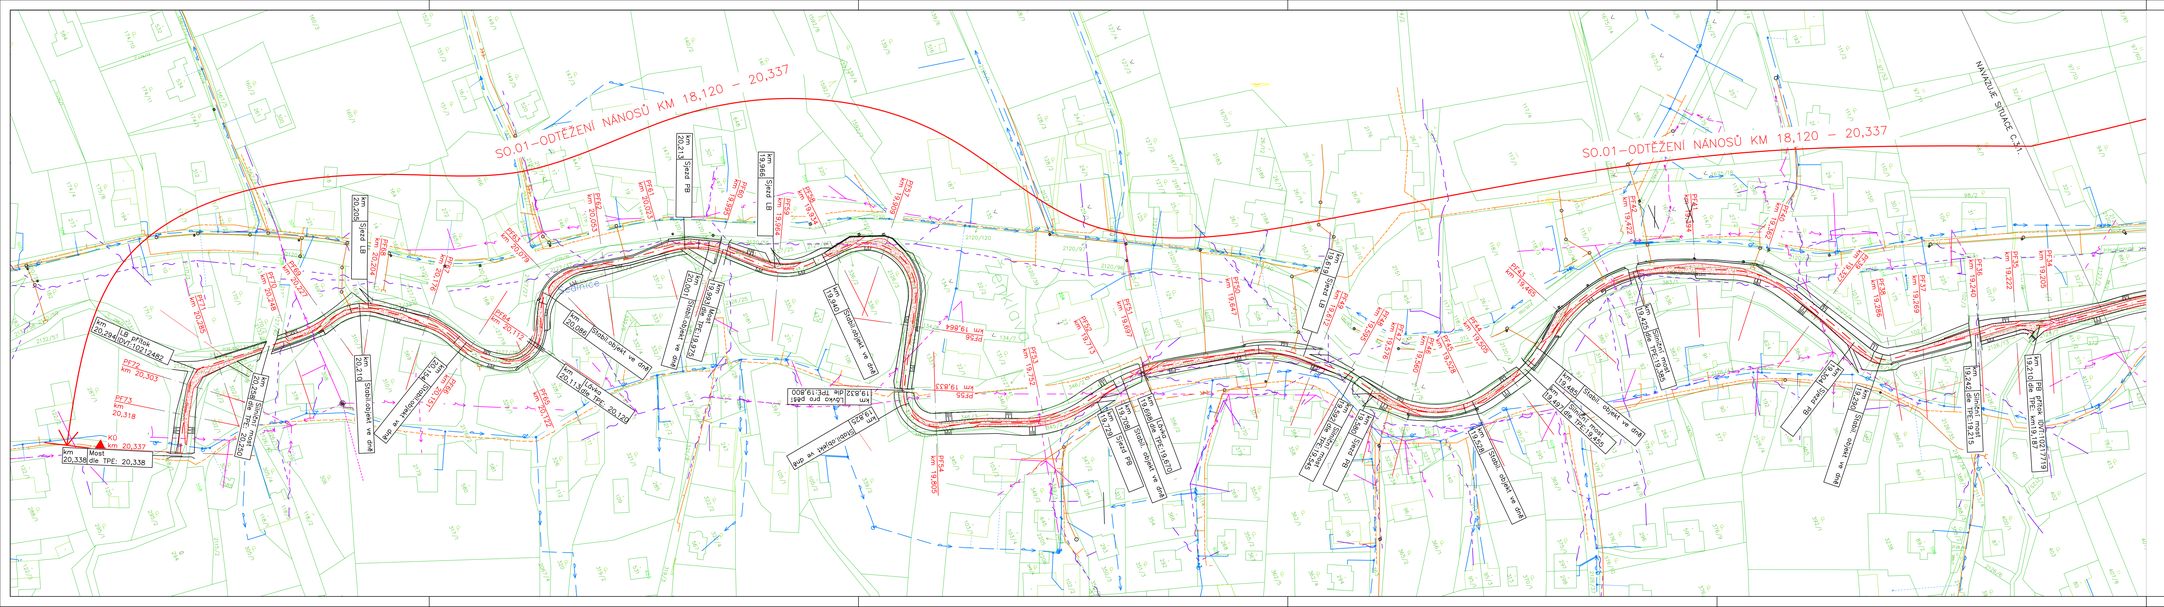
SO.01–ODTĚŽENÍ NÁNOSŮ KM 18,120 – 20,337
SO.01–ODTĚŽENÍ NÁNOSŮ KM 18,120 – 20,337
NÁVAZNÉ SITUACE C.3.1.
Km 20,338 Most dle TPE: 20,338
Km 20,337 KÚ
PP73 km 20,318
PP54 km 19,605
