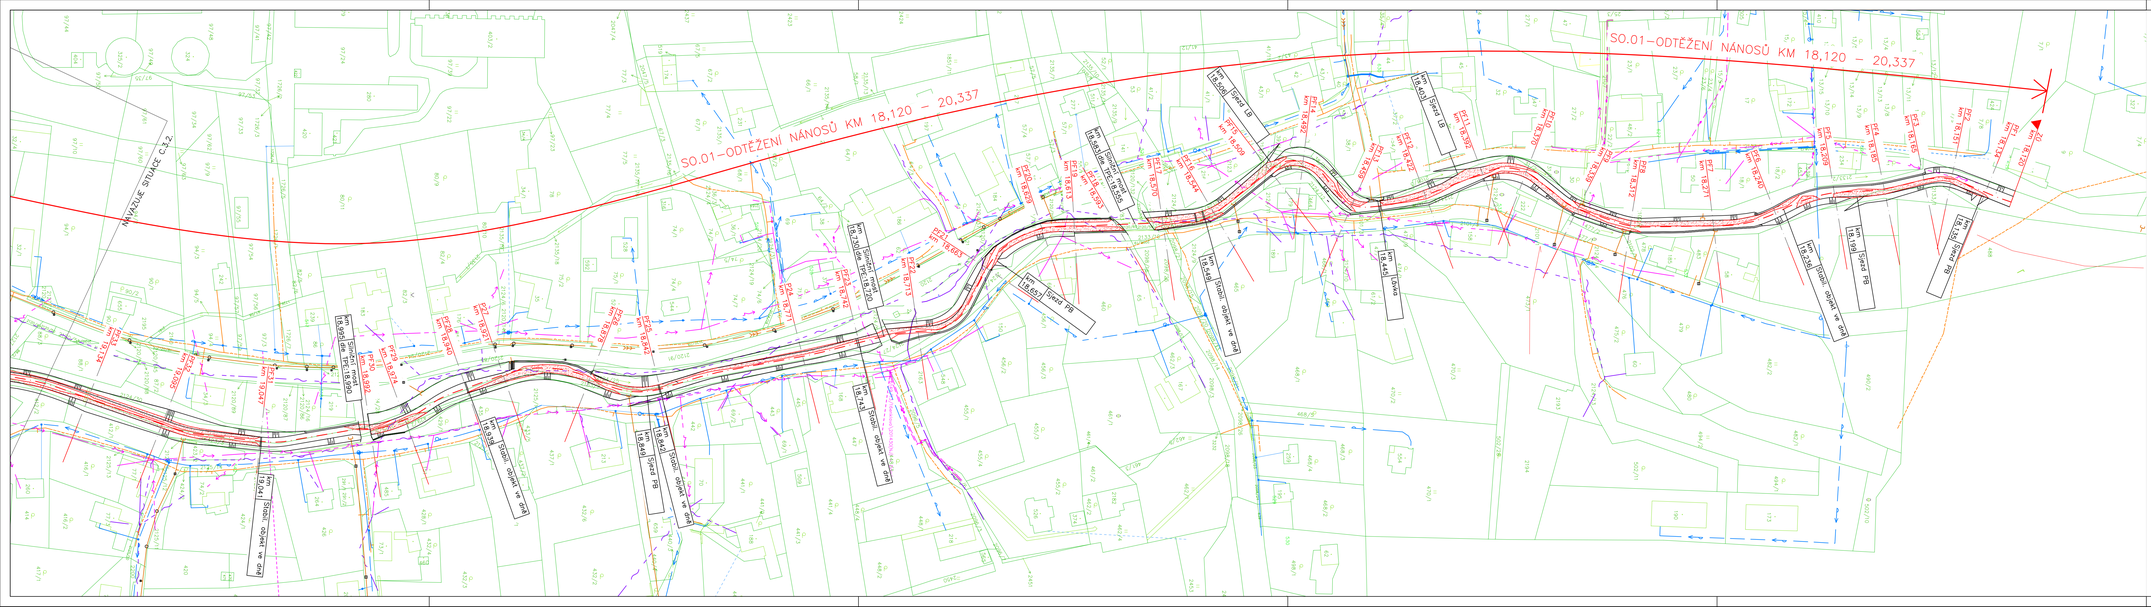

NAVAZUJE SITUACE C.3.2.
SO.01–ODTĚŽENÍ NÁNOSŮ KM 18,120 – 20,337
SO.01–ODTĚŽENÍ NÁNOSŮ KM 18,120 – 20,337
ZÚ km 18,120
PF1 km 18,134
km 18,135 Sjezd PB
PF2 km 18,151
PF3 km 18,165
PF4 km 18,185
km 18,199 Sjezd PB
PF5 km 18,209
km 18,236 Stabil. objekt ve dně
PF6 km 18,240
PF7 km 18,271
PF8 km 18,312
PF9 km 18,339
PF10 km 18,370
PF11 km 18,392
km 18,403 Sjezd LB
PF12 km 18,422
km 18,445 Lávka
PF13 km 18,459
PF14 km 18,492
km 18,506 Sjezd LB
PF15 km 18,509
PF16 km 18,544
km 18,549 Stabil. objekt ve dně
PF17 km 18,570
km 18,583 Silniční most dle TPE:18,555
PF18 km 18,593
PF19 km 18,613
PF20 km 18,629
km 18,657 Sjezd PB
PF21 km 18,663
PF22 km 18,713
km 18,730 Silniční most dle TPE:18,720
PF23 km 18,742
km 18,743 Stabil. objekt ve dně
P24 km 18,771
PF25 km 18,842
km 18,842 Stabil. objekt ve dně
km 18,849 Sjezd PB
PF26 km 18,878
P27 km 18,921
km 18,939 Stabil. objekt ve dně
PF28 km 18,940
PF29 km 18,974
PF30 km 18,992
km 18,995 Silniční most dle TPE:18,990
km 19,041 Stabil. objekt ve dně
PF31 km 19,047
PF32 km 19,095
PF33 km 19,134

LEGENDA:

- —·— OSA UPRAVOVANÉHO TOKU
- —— NÁVRH ÚPRAVY
- ▨ ODTĚŽENÍ NÁNOSŮ
- —— PŮVODNÍ STAV
- – – VODOVOD (SmVaK)
- – – KANALIZACE (obec Ženklava)
- – – PLYNOVOD (GasNet)
- – – NADZEMNÍ VEDENÍ NN (ČEZ)
- – – PODZEMNÍ VEDENÍ NN (ČEZ)
- – – NADZEMNÍ SDĚLOVACÍ KABEL (CETIN)
- – – PODZEMNÍ SDĚLOVACÍ KABEL (CETIN)
- 534/1 —— KATASTR– DOTČENÁ PARCELA

Pozn.:
– zákres vedení inženýrských sítí je pouze orientační!!!
– před započetím zemních prací je nutno veškerá vedení za účasti jejich správců vytyčit!!!

Výškový systém: Balt p. v.
Souřadnicový systém: JTSK

Povodí Odry státní podnik oddělení projekce Varenská 49, 701 26 Ostrava 1 tel. 596 657 111	PROJEKTANT: Ing. Aneta Samková ZODPOVĚDNÝ PROJEKTANT: Ing. Dalibor Rajnoch VEDOUCÍ ODDĚLENÍ: Ing. Dalibor Rajnoch VEDOUCÍ ODBORU: Ing. Jiří Skalník	SOUPRAVA DATUM: srpen/2025
Sedlnice – Ženklava km 18,120 – 20,337 Koordinační situační výkres 1		POČET A4: 6 MĚŘÍTKO: 1: 1000 STUPEŇ: DOS ARCHIVNÍ ČÍSLO: 9/2024
INVESTOR: Povodí Odry, státní podnik		ČÍSLO PŘÍLOHY: C.3.1.
OBEC: Ženklava	STAVEBNÍ ÚŘAD: Štramberk	