


PLAVEBNÍ KOMORA ROZTOKY - REKONSTRUKCE
PŘÍČNÝ ŘEZ PLAVEBNÍ KOMOROU B - B 1 : 50

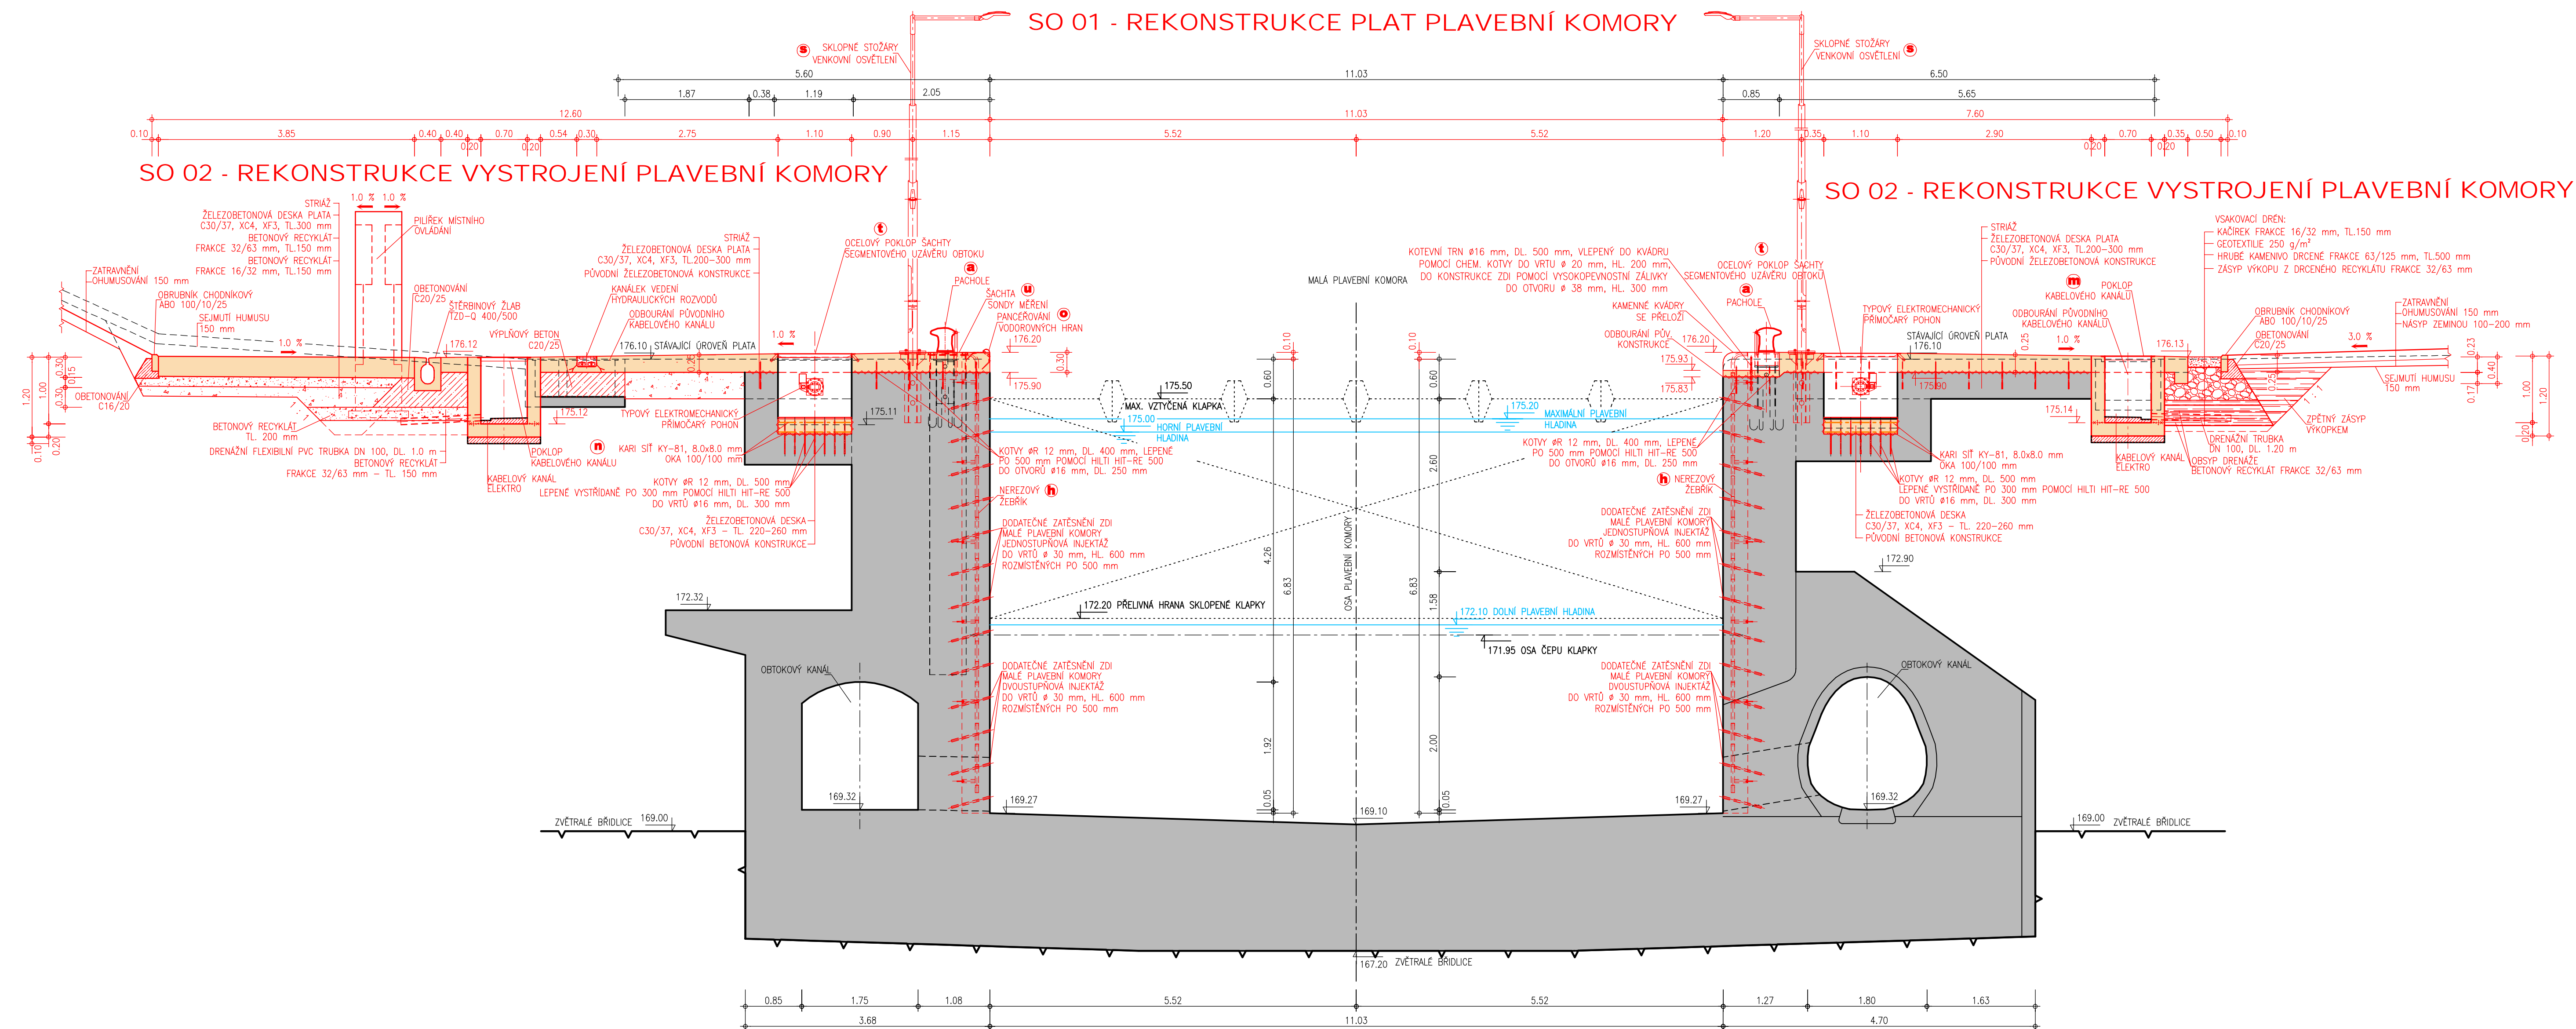

LEGENDA :

- | | |
|---|--|
|  | PŮVODNÍ ŽELEZOBETONOVÉ KONSTRUKCE |
|  | PŮVODNÍ PROSTÉ BETONY |
|  | NOVÉ ŽELEZOBETONOVÉ KONSTRUKCE |
|  | NOVÉ PROSTÉ BETONY |

VÝŠKOVÝ SYSTÉM: B. p.v.
KÓTOVÁNO V m

ZPRACOVÁNO PRO:



| | | | | | |
|---|--|---|--|---|--|
| AQUATIS a.s. Botolnická 834/56, 602 00 Brno | | Tel: +420 541 554 111 Fax: +420 541 211 205 | | E-mail: info@aquatis.cz http://www.aquatis.cz | |
| Zadávatel projekt ING. MICHAL NOVOTNÝ | | Hlavní inženýr projektu ING. MICHAL NOVOTNÝ | | Vedoucí střediska ING. OLDŘICH NEUMAYER, CSc. | |
| Vypracoval ING. MICHAL NOVOTNÝ | | Kontroloval ING. OLDŘICH NEUMAYER, CSc. | | Zapisovatel 022104 | |
| Datum ZÁŘÍ 2024 | | Stupeň dokumentace PO. JEDNOSTUPŇOVÁ | | Název souboru D 15.din | |

PK ROZTOKY - REKONSTRUKCE

D. DOKUMENTACE STAVEBNÍCH OBJEKTŮ A PROVOZNÍCH SOUBOR
D.1. SO 01 - REKONSTRUKCE PLAT PLAVEBNÍ KOMORY

PŘÍČNÝ ŘEZ PLAVEBNÍ KOMOROU B - B

1:50

D.15.

POVODÍ VLTAVY, STÁTNÍ PODNIK