




PŪDORYS 1 : 50

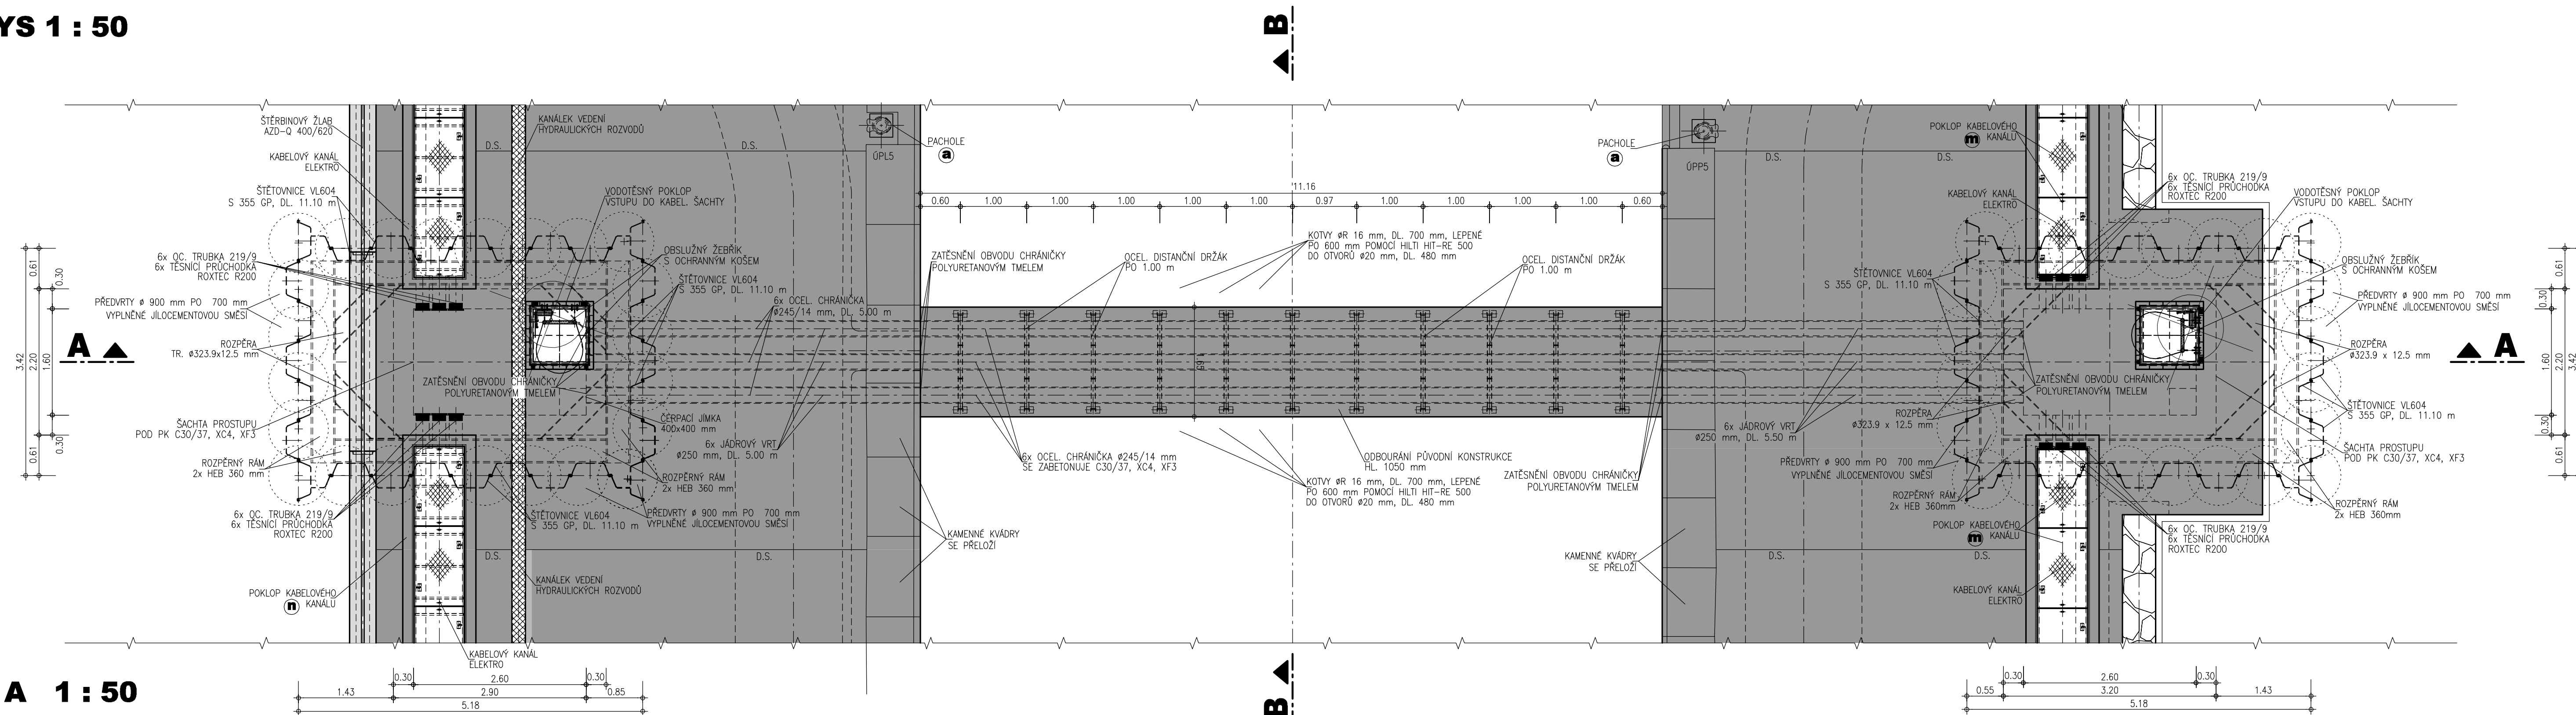

ŘEZ A - A 1 : 50

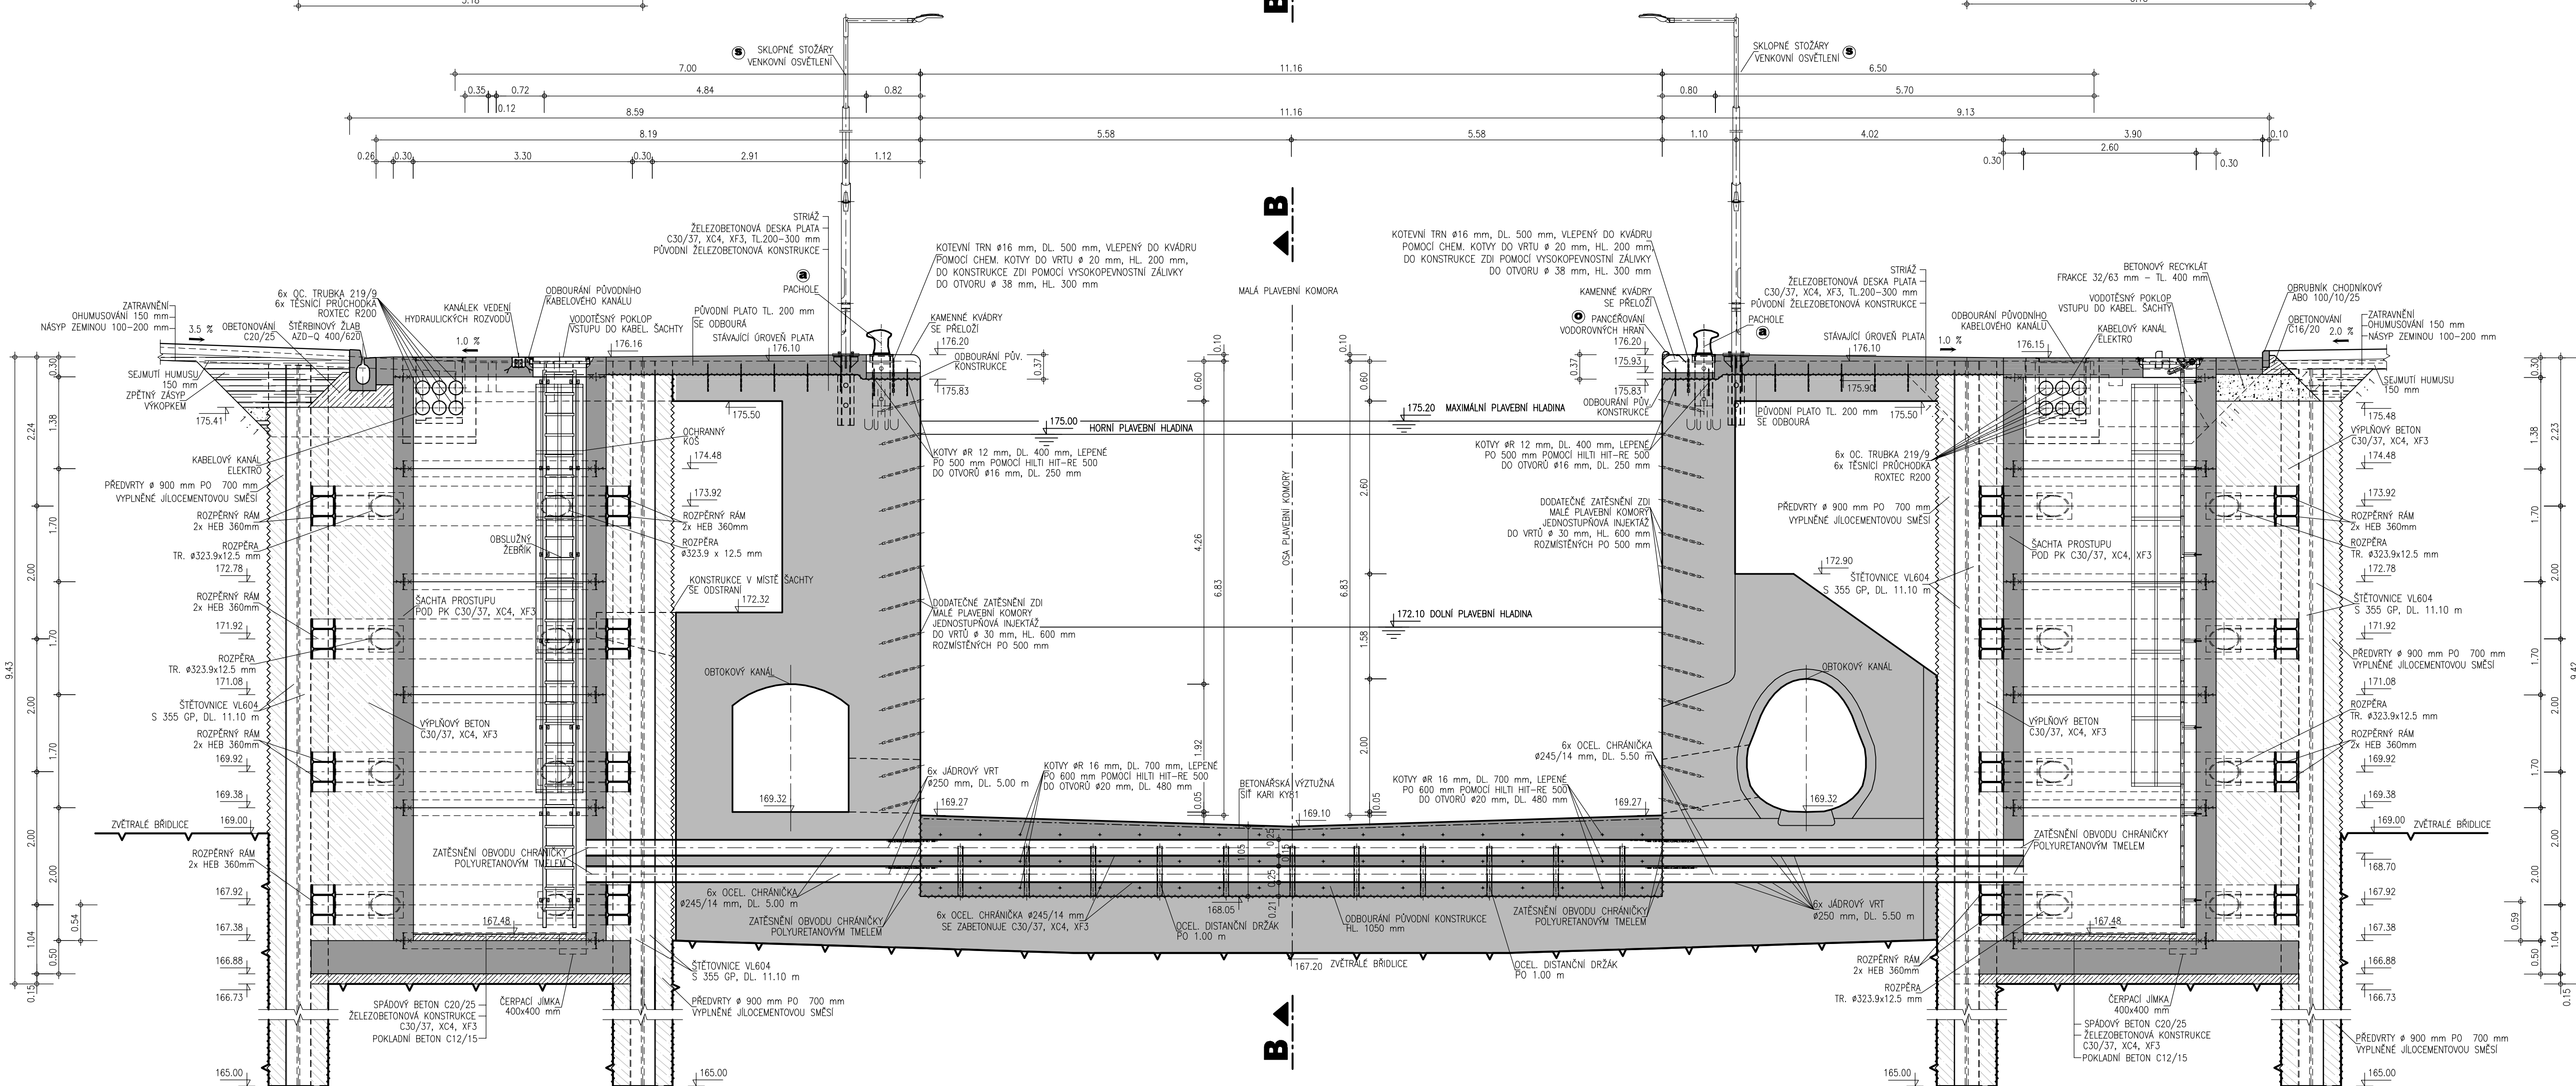

ŘEZ B - B 1 : 50

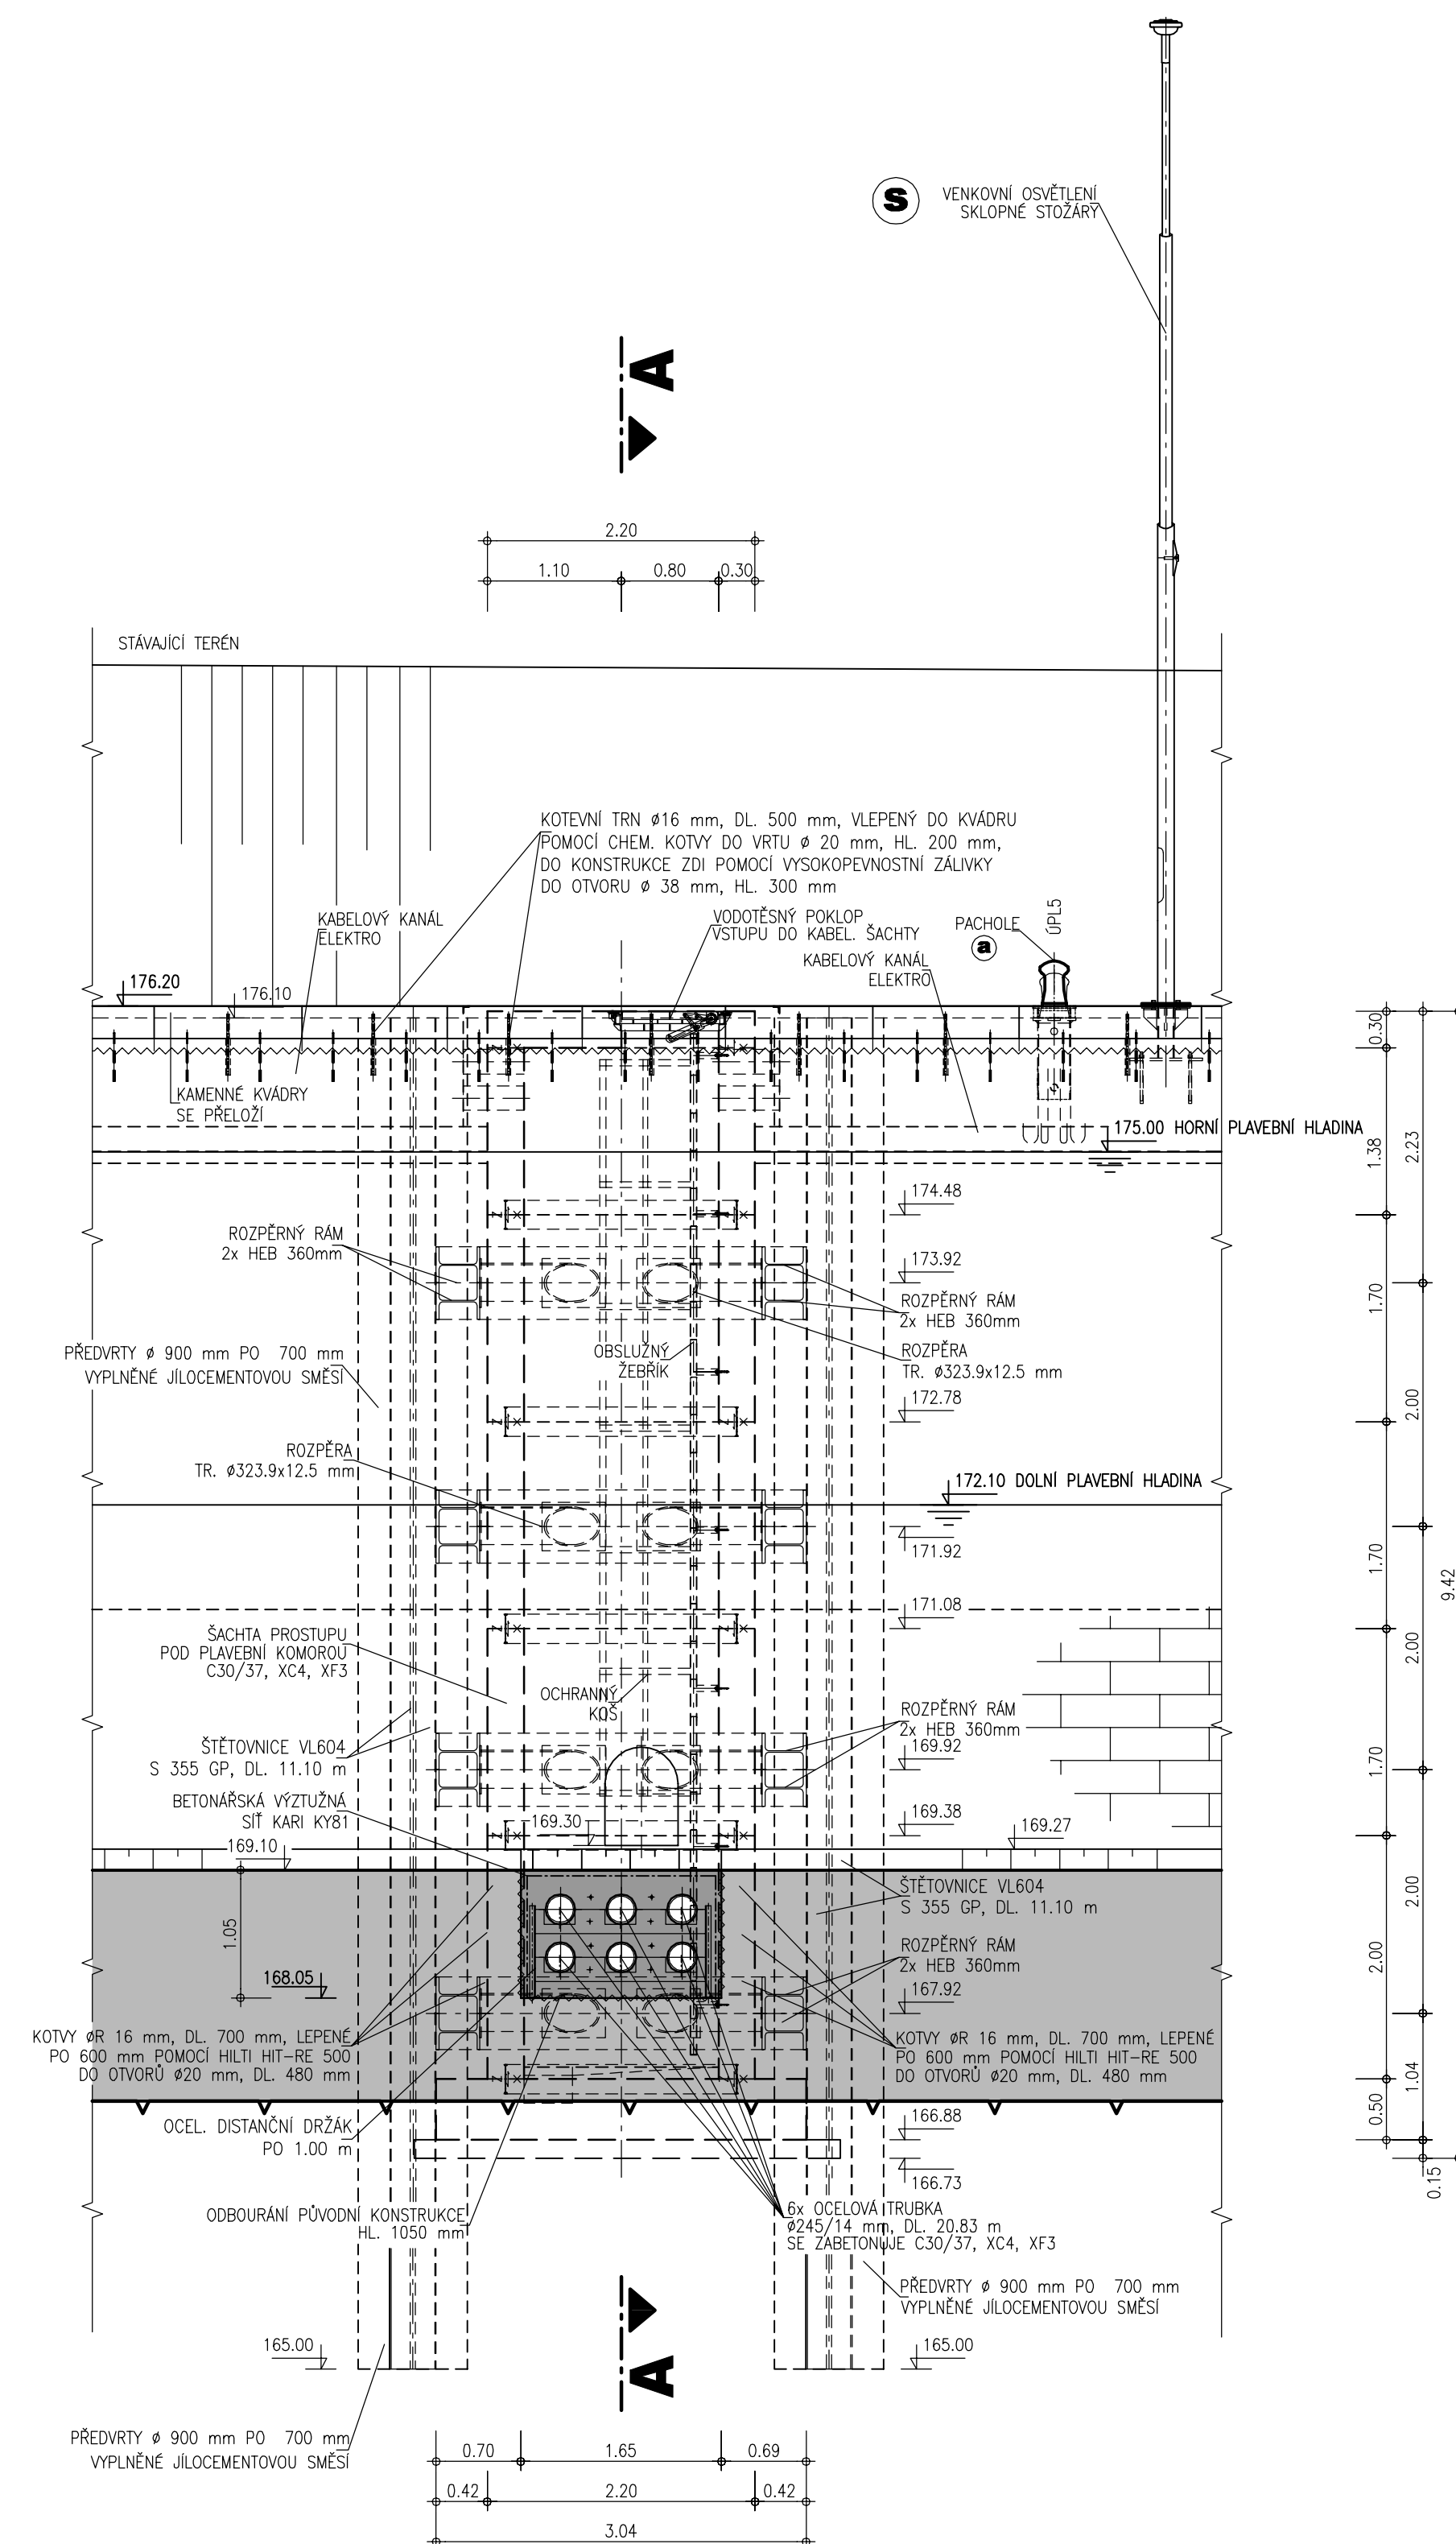

VÝŠKOVÝ SYSTÉM: B. p.v.
KÓTOVÁNÍ V m

ZPRACOVÁNO PRO :



OVOČÍ VLTAVY