


SITUACE 1:1000

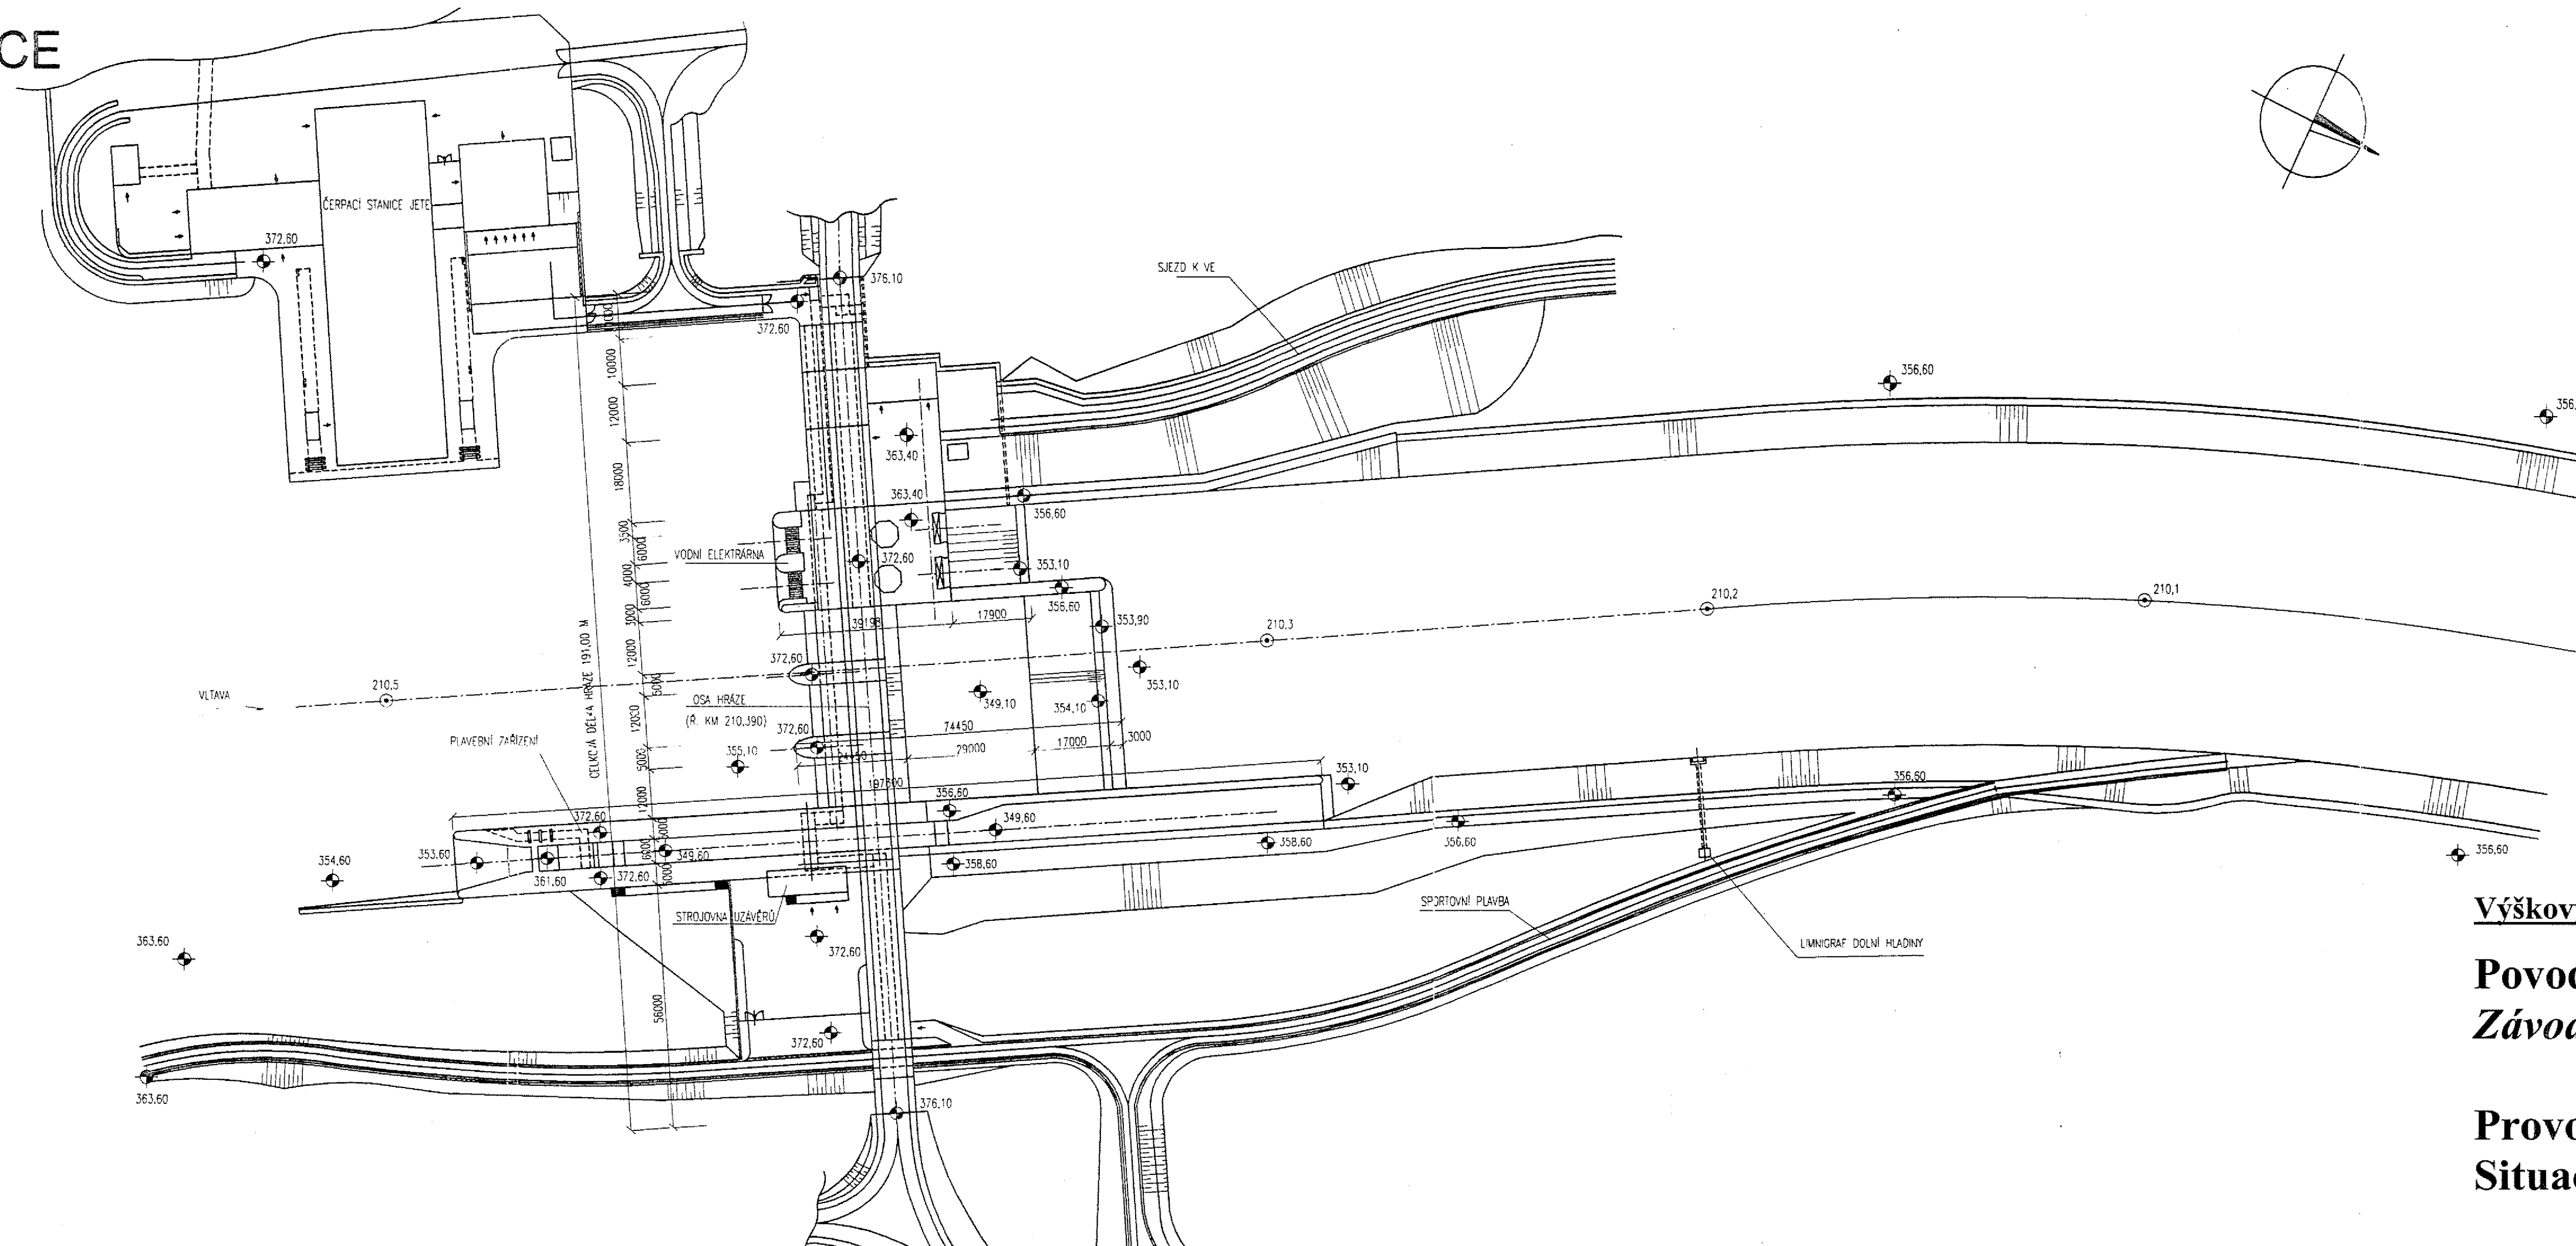

Povodí Vltavy s. p. Praha
Závod Horní Vltava České Budějovice

Provozní řád VD HNĚVKOVICE

Situace 1: 1000

Příloha č. 1