


PLAVEBNÍ KOMORA DOLÁNKY - REKONSTRUKCE  
PŘÍČNÝ ŘEZ PLAVEBNÍ KOMOROU B - B 1 : 50

SO 02 - REKONSTRUKCE VYSTROJENÍ PLAVEBNÍ KOMORY

PS 01 - REKONSTRUKCE STROJNÍHO VYBAVENÍ PK

SO 01 - REKONSTRUKCE PLAT PLAVEBNÍ KOMORY

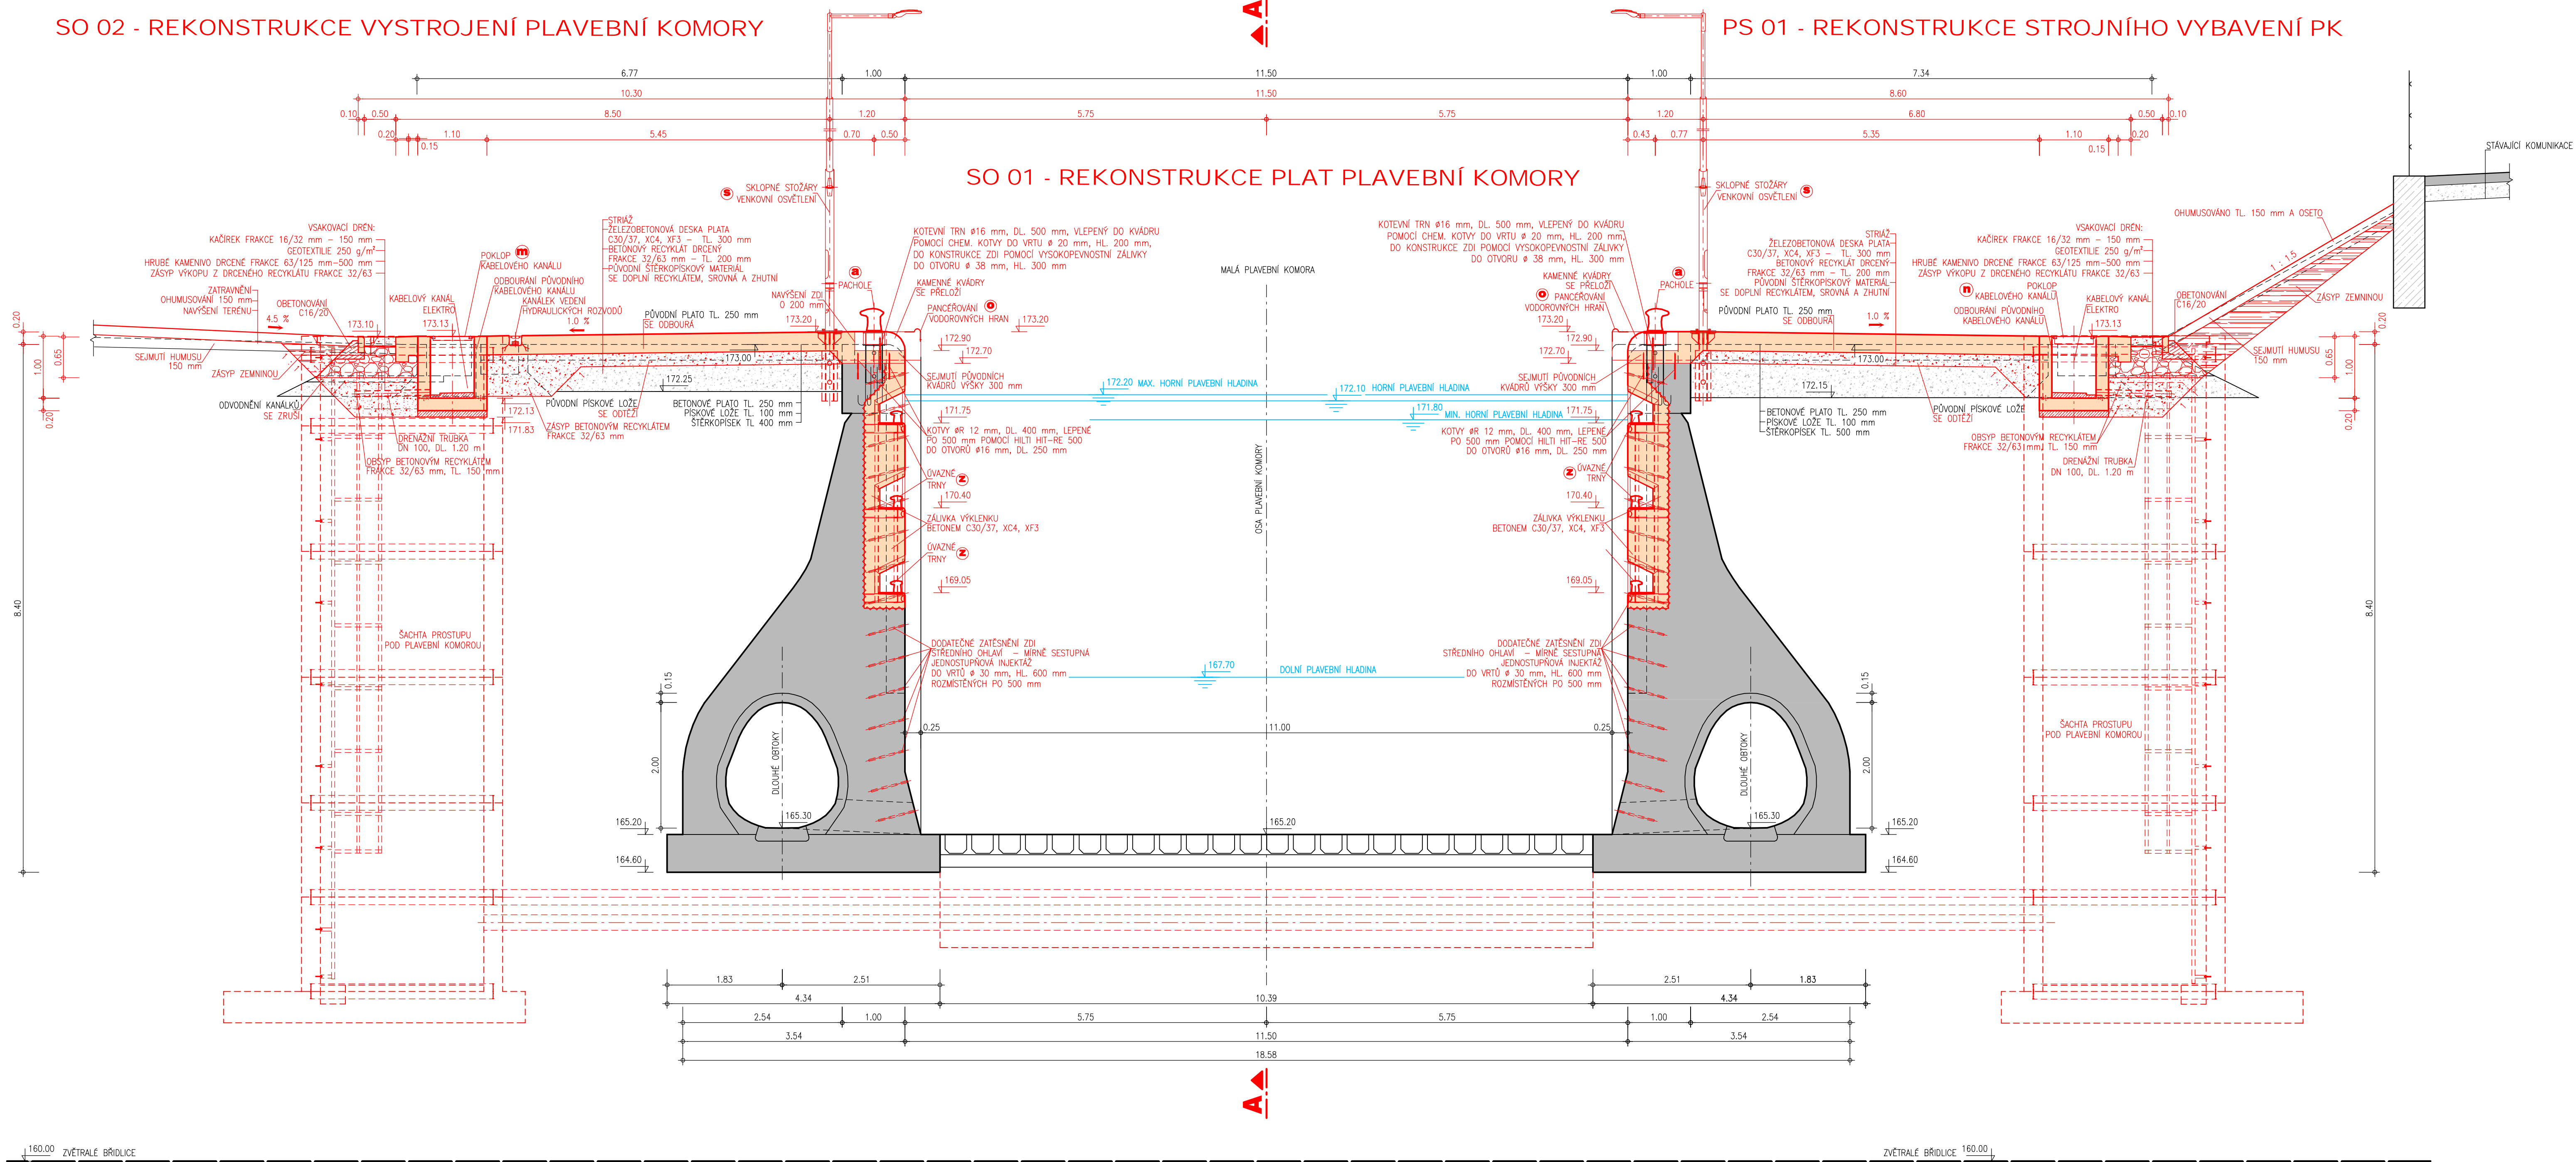

LEGENDA :

- PŮVODNÍ ŽELEZOBETONOVÉ KONSTRUKCE
- PŮVODNÍ PROSTÉ BETONY
- NOVÉ ŽELEZOBETONOVÉ KONSTRUKCE
- NOVÉ PROSTÉ BETONY

VÝŠKOVÝ SYSTÉM: B.p.v.  
KŮTOVANO V m

ZPRACOVÁNO PRO:



**AQUATIS**

|  |  |  |  |  |  |
|--|--|--|--|--|--|
| AQUATIS a.s.<br>Bátarova 834/56, 602 00 Brno |  | Tel: +420 541 554 111<br>Fax: +420 541 211 205   |  | E-mail: info@aquatis.cz<br>http://www.aquatis.cz |  |
| Zodpovědný projektant<br>ING. MICHAL NOVOTNÝ | Hlavní inženýr projektu<br>ING. MICHAL NOVOTNÝ | Vedoucí střediska<br>ING. OLDRICH NEUMAYER, CSc. |  | Zakázkové číslo<br>022822A                       |  |
| Vypracoval<br>ING. MICHAL NOVOTNÝ            | Kontroluji<br>ING. OLDRICH NEUMAYER, CSc.      | Název souboru<br>D_15.dwg                        |  | Stupeň dokumentace<br>PD_JEDNOSTUPŇOVÁ           |  |

Alce

**PK DOLÁNKY - REKONSTRUKCE**  
D. DOKUMENTACE STAVEBNÍCH OBJEKTŮ A PROVOZNÍCH SOUBORŮ  
D.1. SO 01 - REKONSTRUKCE PLAT PLAVEBNÍ KOMORY

Příloha

**PŘÍČNÝ ŘEZ PLAVEBNÍ KOMOROU B - B**

1:50

Číslo přílohy

**0.15.**

Objednatel

POVODÍ VLTAVY, STÁTNÍ PODNIK