


PLAVEBNÍ KOMORA ROZTOKY - REKONSTRUKCE  
PŘÍČNÝ ŘEZ PLAVEBNÍ KOMOROU C - C 1 : 50

SO 02 - REKONSTRUKCE VYSTROJENÍ PLAVEBNÍ KOMORY

SO 02 - REKONSTRUKCE VYSTROJENÍ PLAVEBNÍ KOMORY

SO 01 - REKONSTRUKCE PLAT PLAVEBNÍ KOMORY

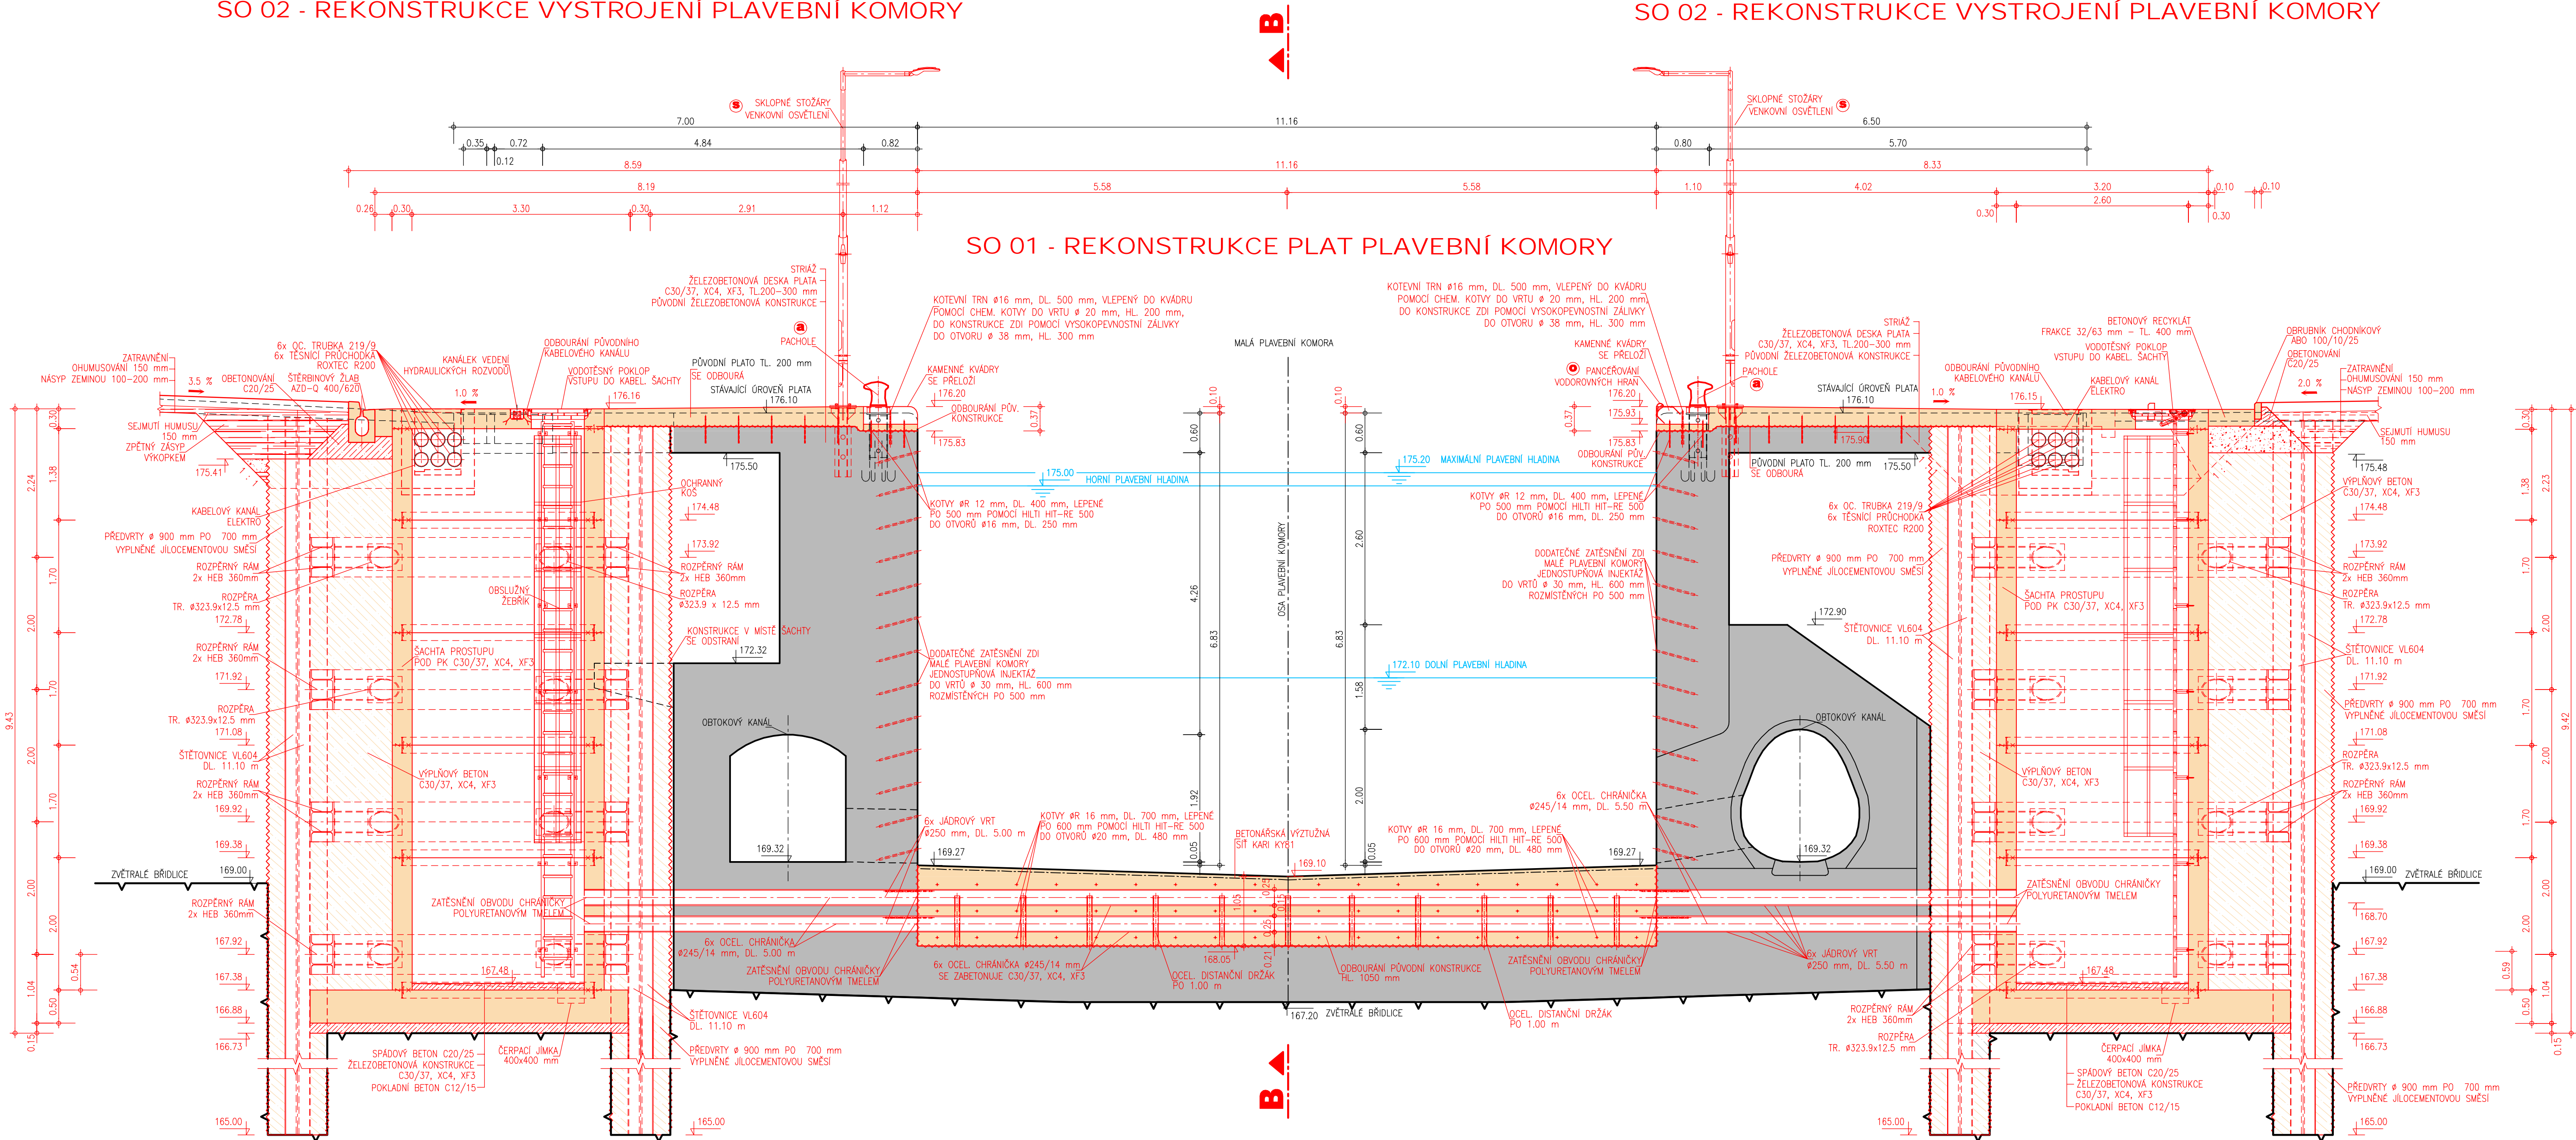

**LEGENDA :**

- PŮVODNÍ ŽELEZOBETONOVÉ KONSTRUKCE
- PŮVODNÍ PROSTÉ BETONY
- NOVÉ ŽELEZOBETONOVÉ KONSTRUKCE
- NOVÉ PROSTÉ BETONY

VÝŠKOVÝ SYSTÉM: B. p.v.  
KÓTOVÁNÍ v m

ZPRACOVÁNO PRO:

**AQUATIS**

AQUATIS s.r.o.  
Bátovská 834/56, 602 00 Brno  
Tel: +420 541 354 111  
Fax: +420 541 211 205  
E-mail: info@aquatis.cz  
http://www.aquatis.cz

Zodpovědný projektant: **ING. MICHAL NOVOTNÝ**  
Hlavní inženýr projektu: **ING. MICHAL NOVOTNÝ**  
Vedoucí geodeta: **ING. OLDŘICH NEUMAYER, CSc.**

Vypracoval: **ING. MICHAL NOVOTNÝ**  
Kontrola: **ING. OLDŘICH NEUMAYER, CSc.**  
Zakázkové číslo: **022/01A**

Datum: **ZÁŘÍ 2024**  
Stupeň dokumentace: **PO JEDNOSTUPŇOVÁ**  
Měřítko: **D 1:50**  
Název souboru: **D 16.dwg**

**PK ROZTOKY - REKONSTRUKCE**  
D. DOKUMENTACE STAVEBNÍCH OBJEKTŮ A PROVOZNÍCH SOUBORŮ  
D.1. SO 01 - REKONSTRUKCE PLAT PLAVEBNÍ KOMORY

Příloha

Mřížko: **1 : 50** Číslo přílohy: **D.16.**

Obyčejně: **POVODÍ VLTAVY, STÁTNÍ PODNIK**