



PLAVEBNÍ KOMORA DOLÁNKY - REKONSTRUKCE
KABELOVÝ PROSTUP POD PLAVEBNÍ KOMOROU
PŮDORYS 1 : 50

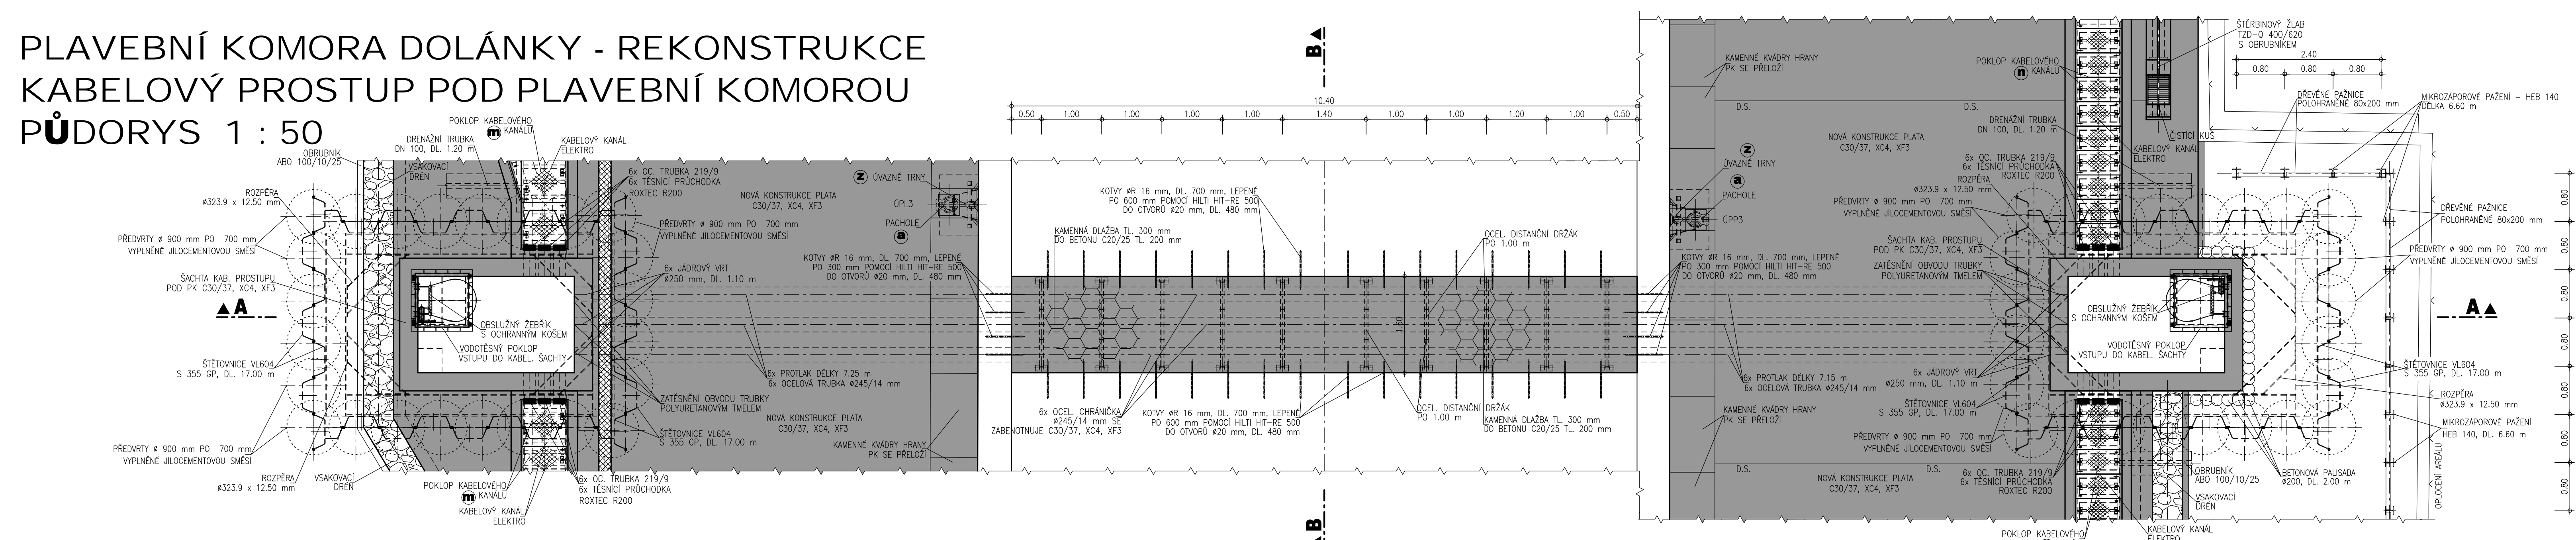

ŘEZ A - A 1 : 50

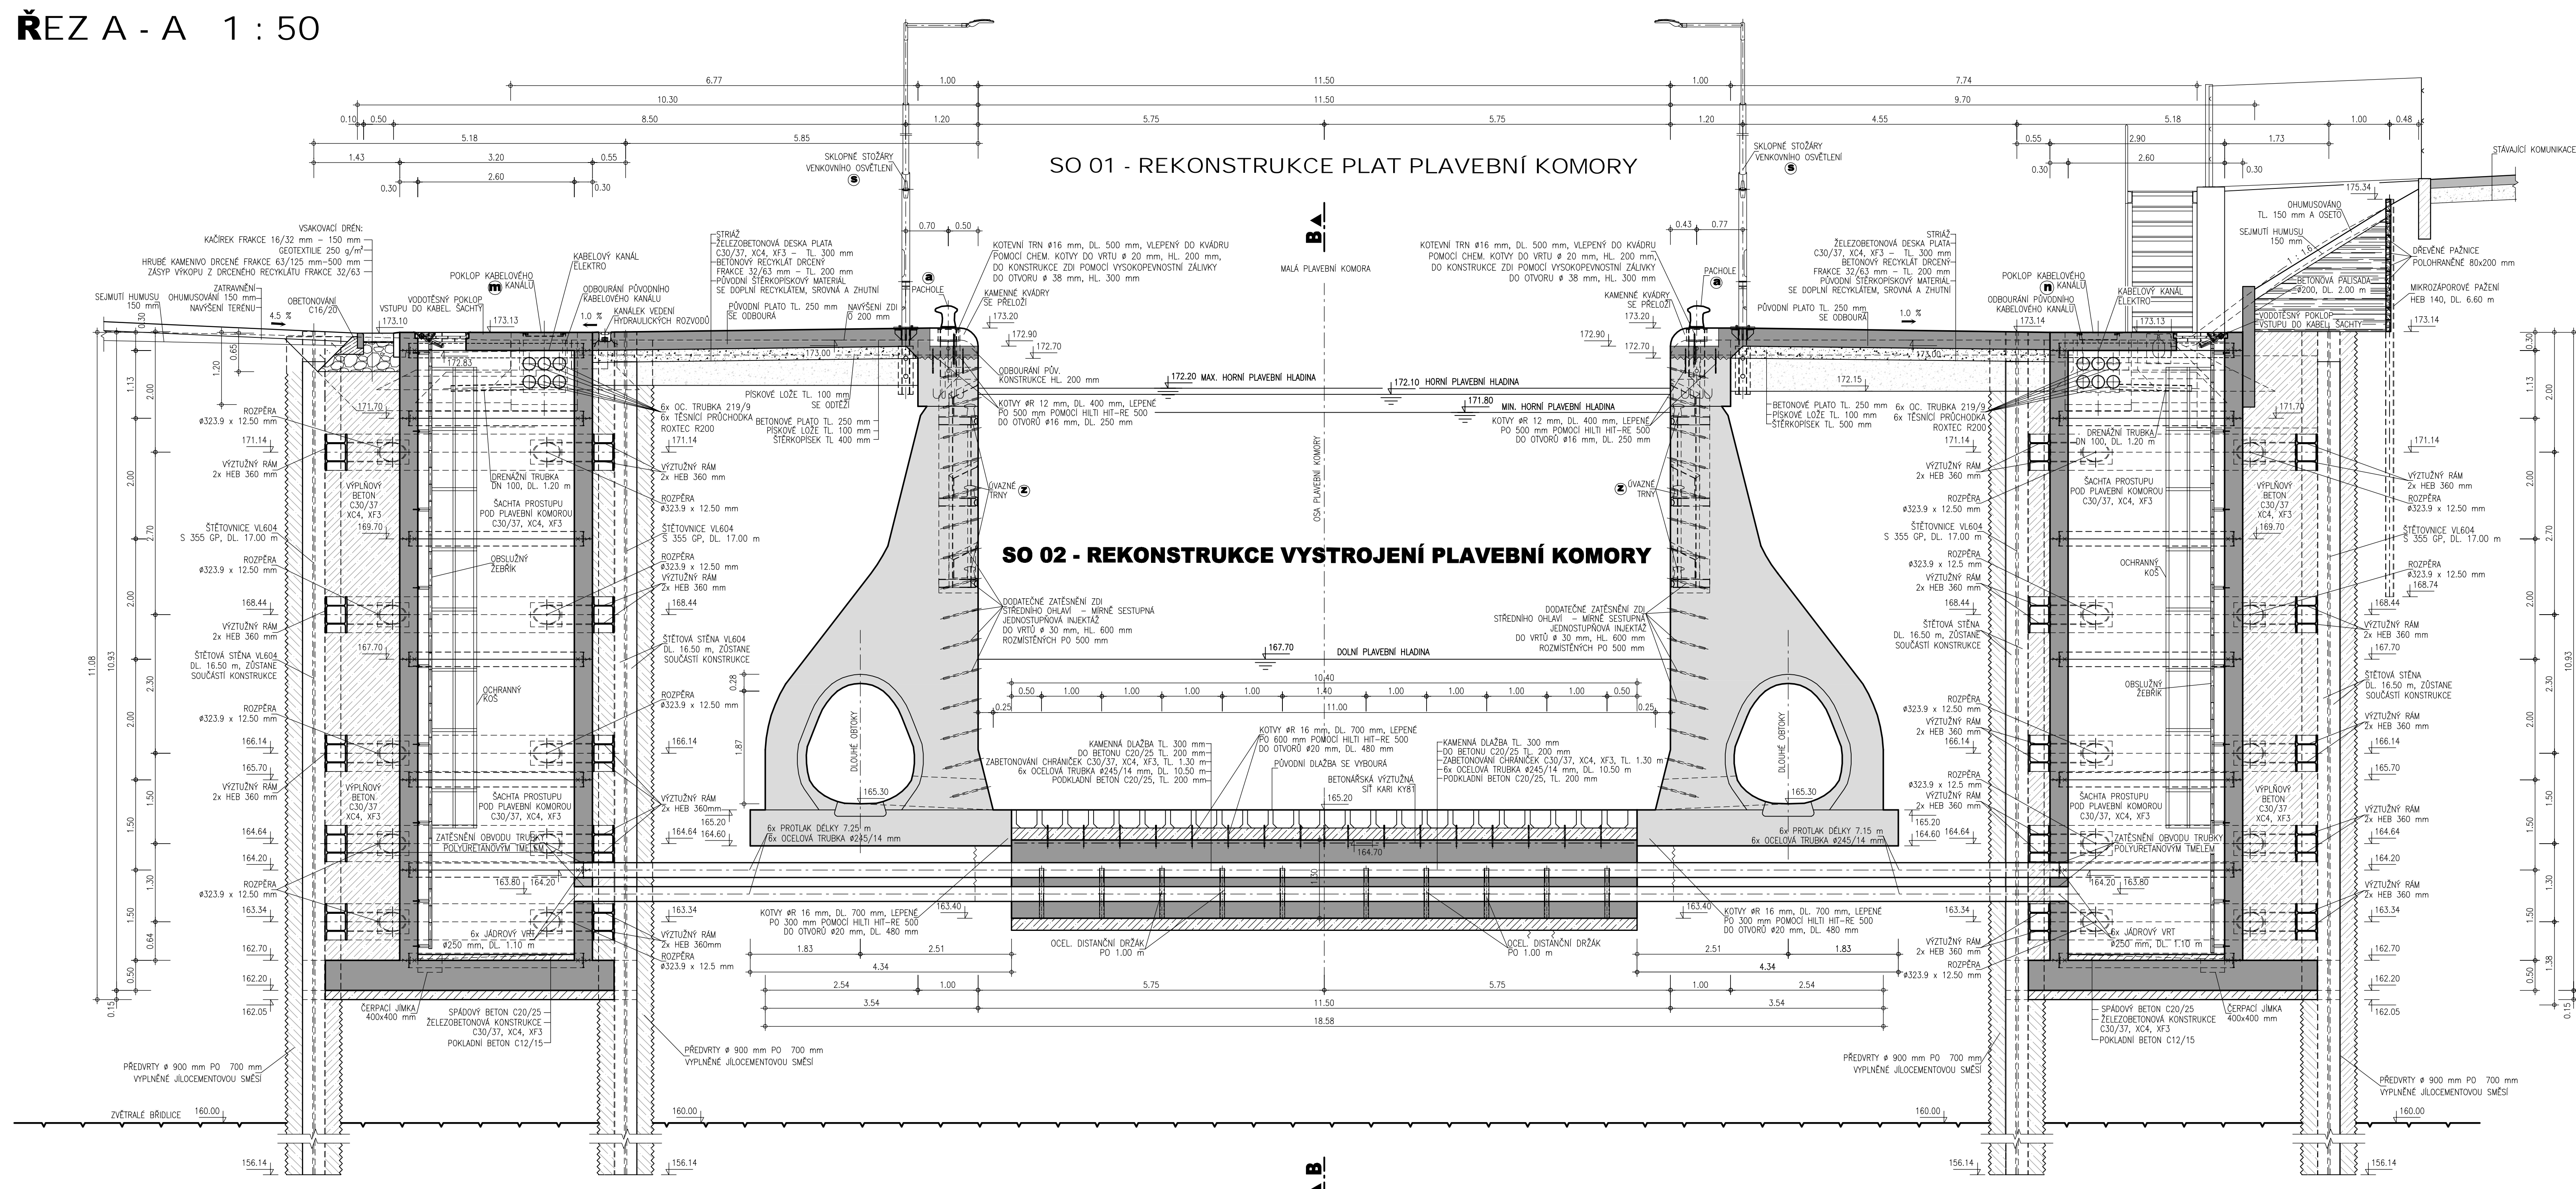

ŘEZ B - B 1 : 50

