


VD HNĚVKOVICE
PŮDORYS VE 1:100

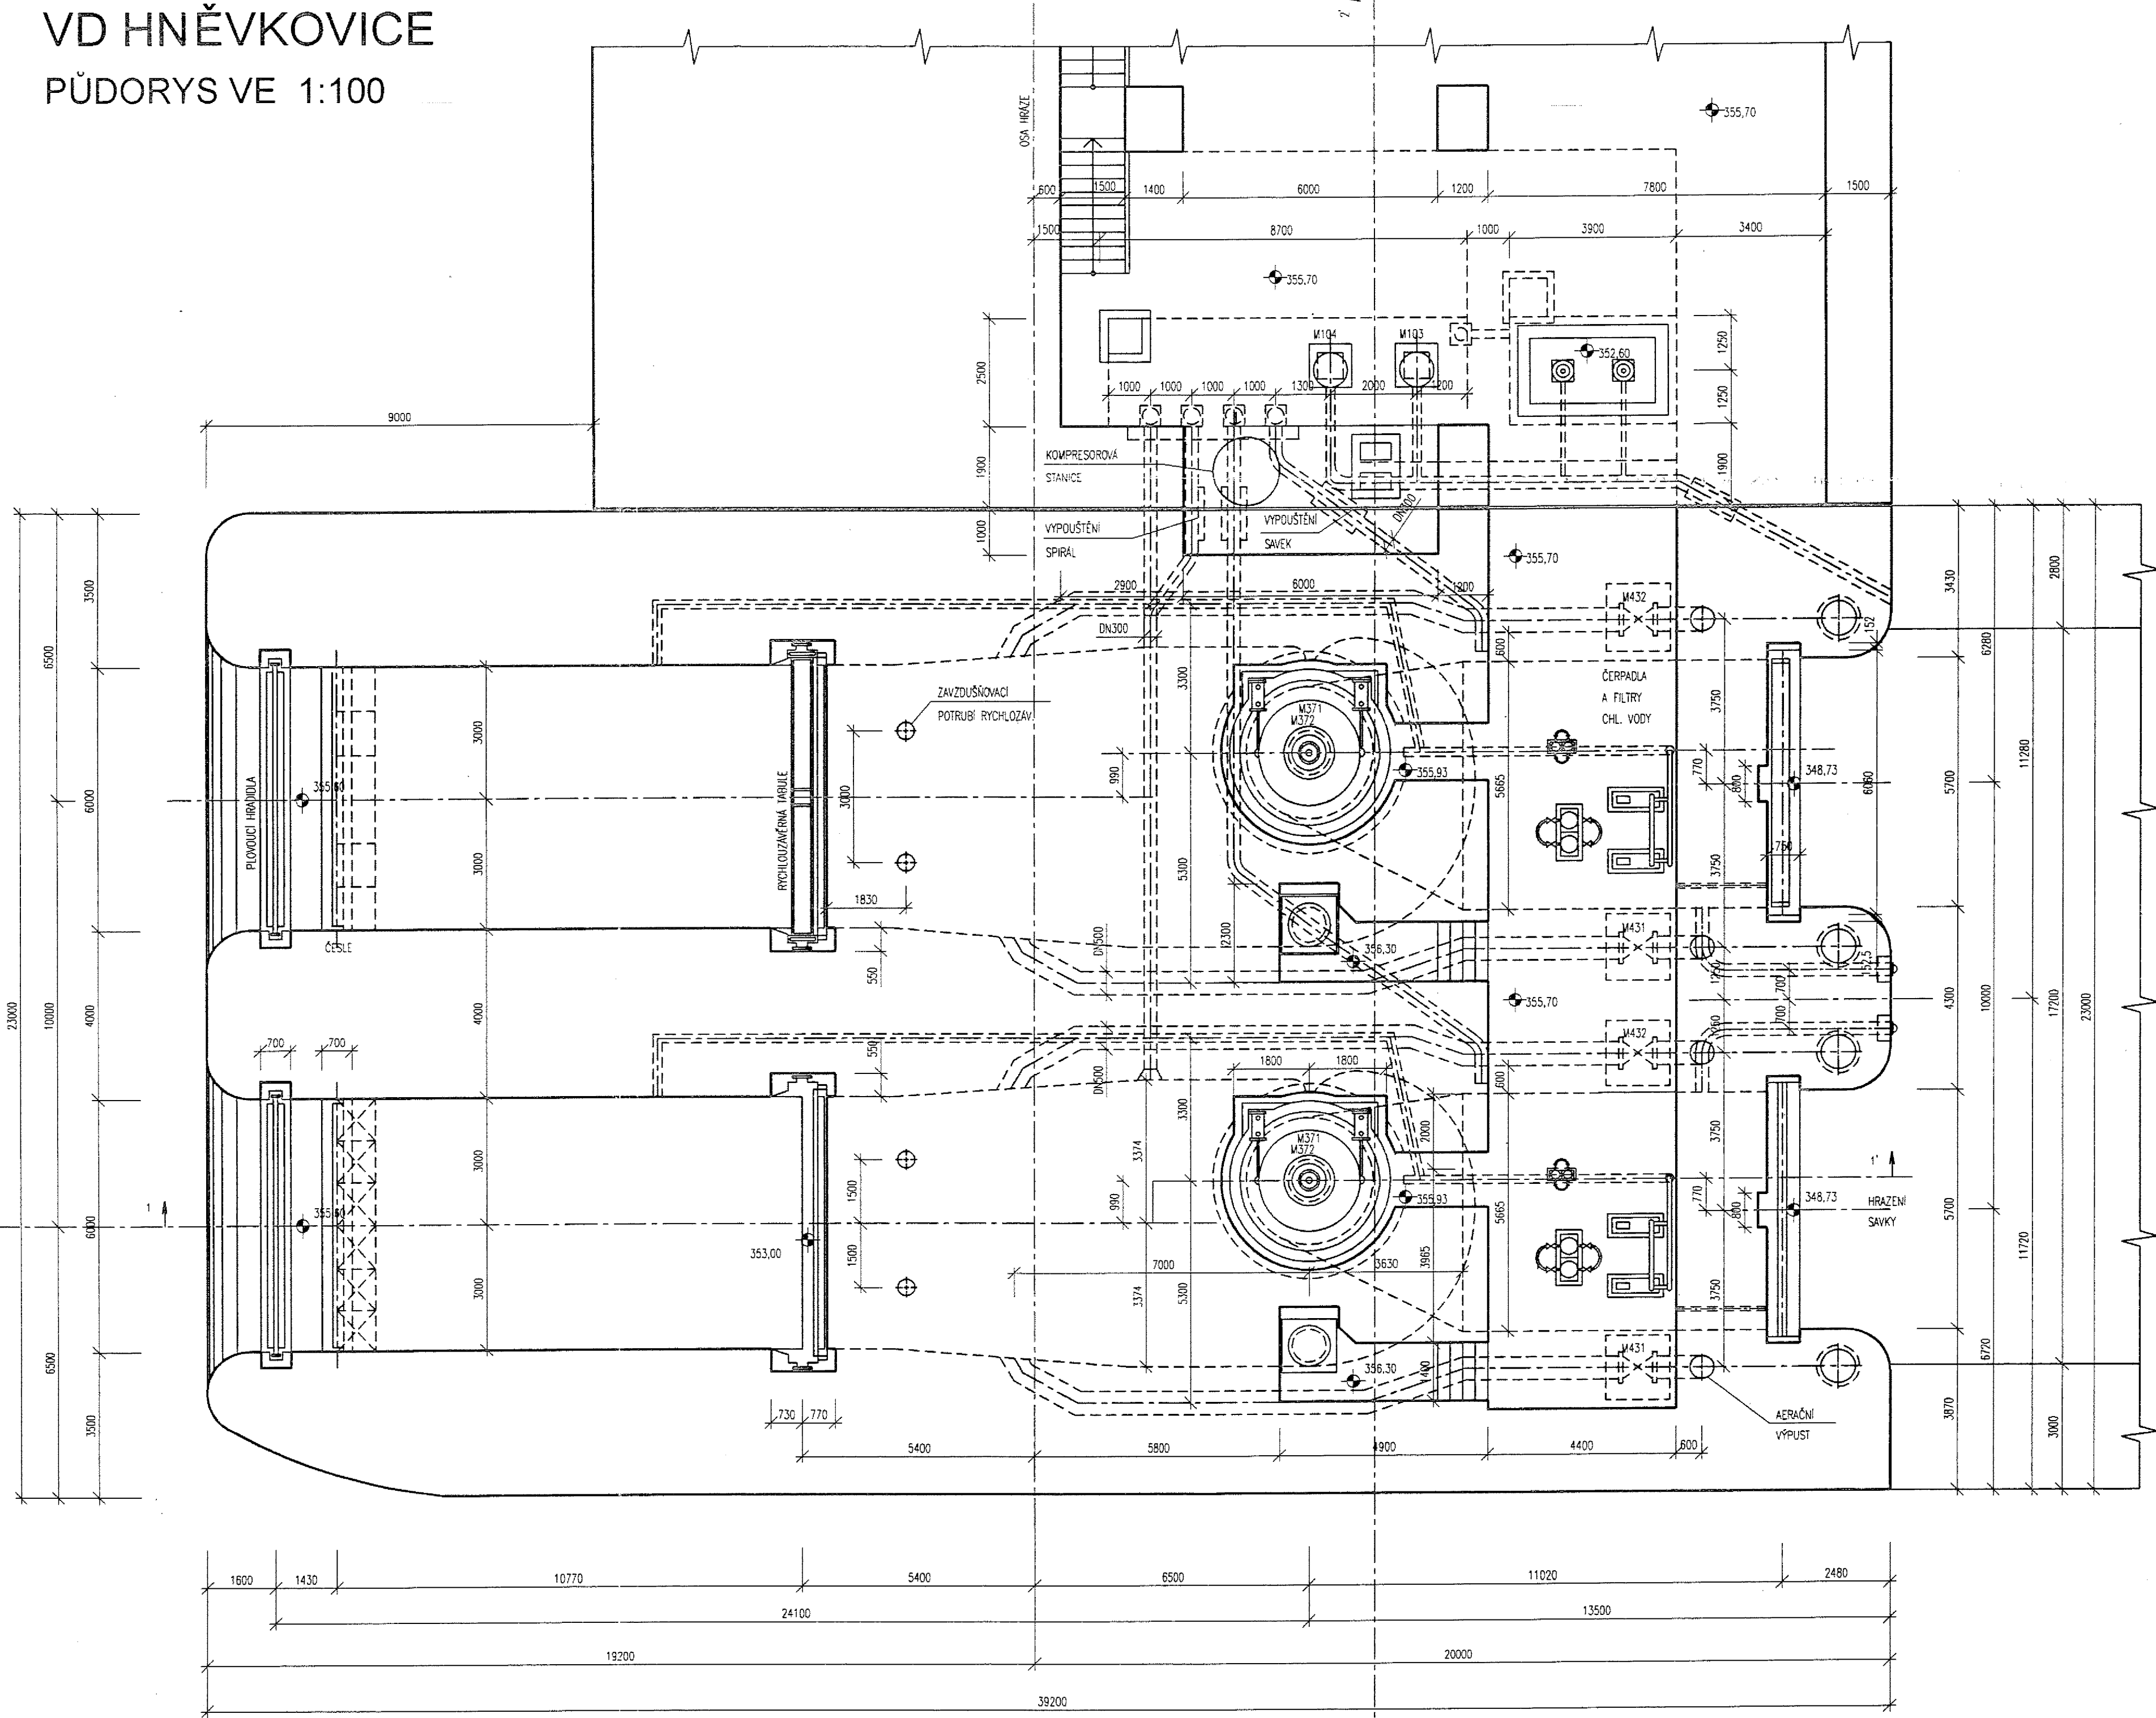

Výškový systém : B.p.v.
Povodí Vltavy s. p. Praha
Závod Horní Vltava České Budějovice

Provozní řád VD HNĚVKOVICE
Půdorys VE

Příloha č. 8