


POLOHA HLADINY V LEVOBŘEŽNÍ ČÁSTI SKLUZU

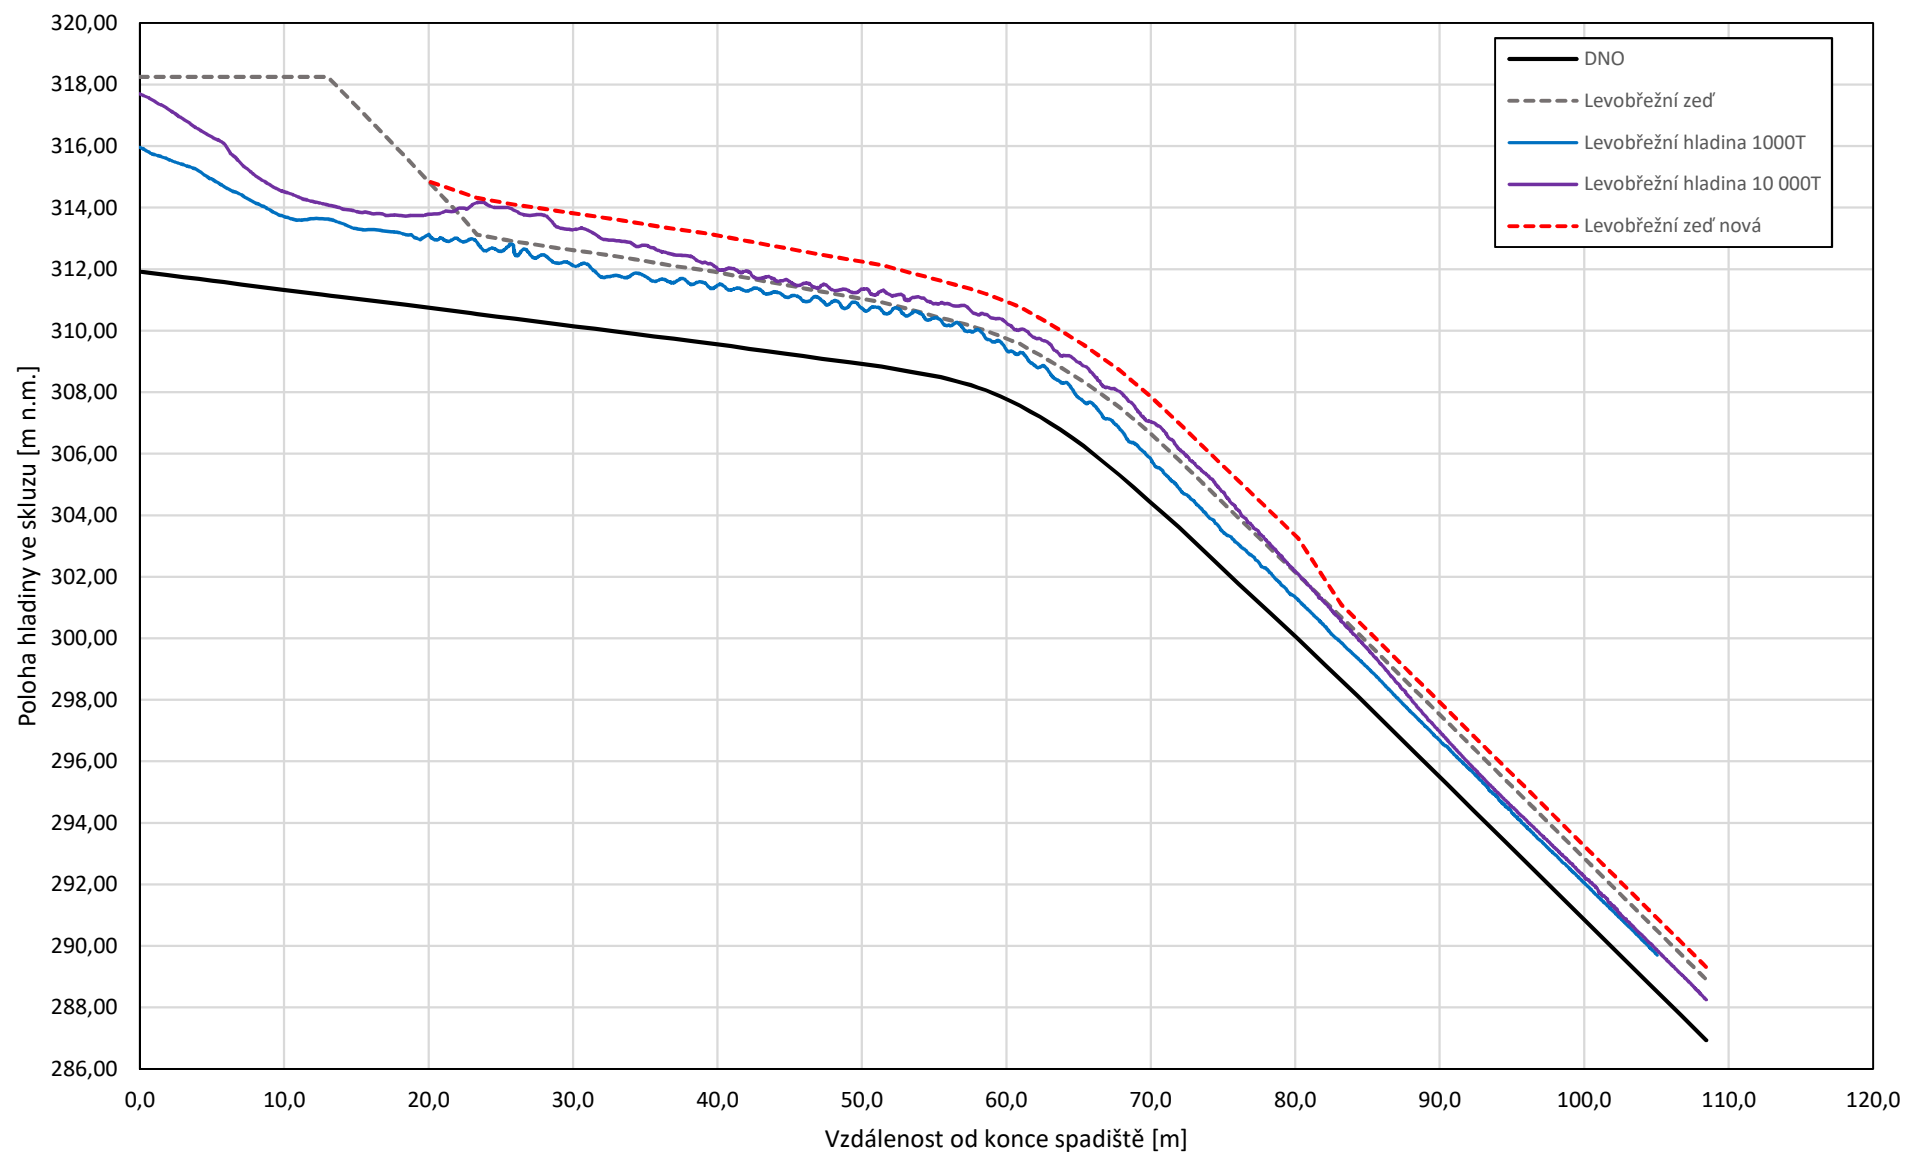

POLOHA HLADINY V PRAVOBŘEŽNÍ ČÁSTI SKLUZU

