


- 1) ostatní plocha
- 2) vodní plocha
- 3) 528/1
- 4) lesní pozemek
- 5) 341/4

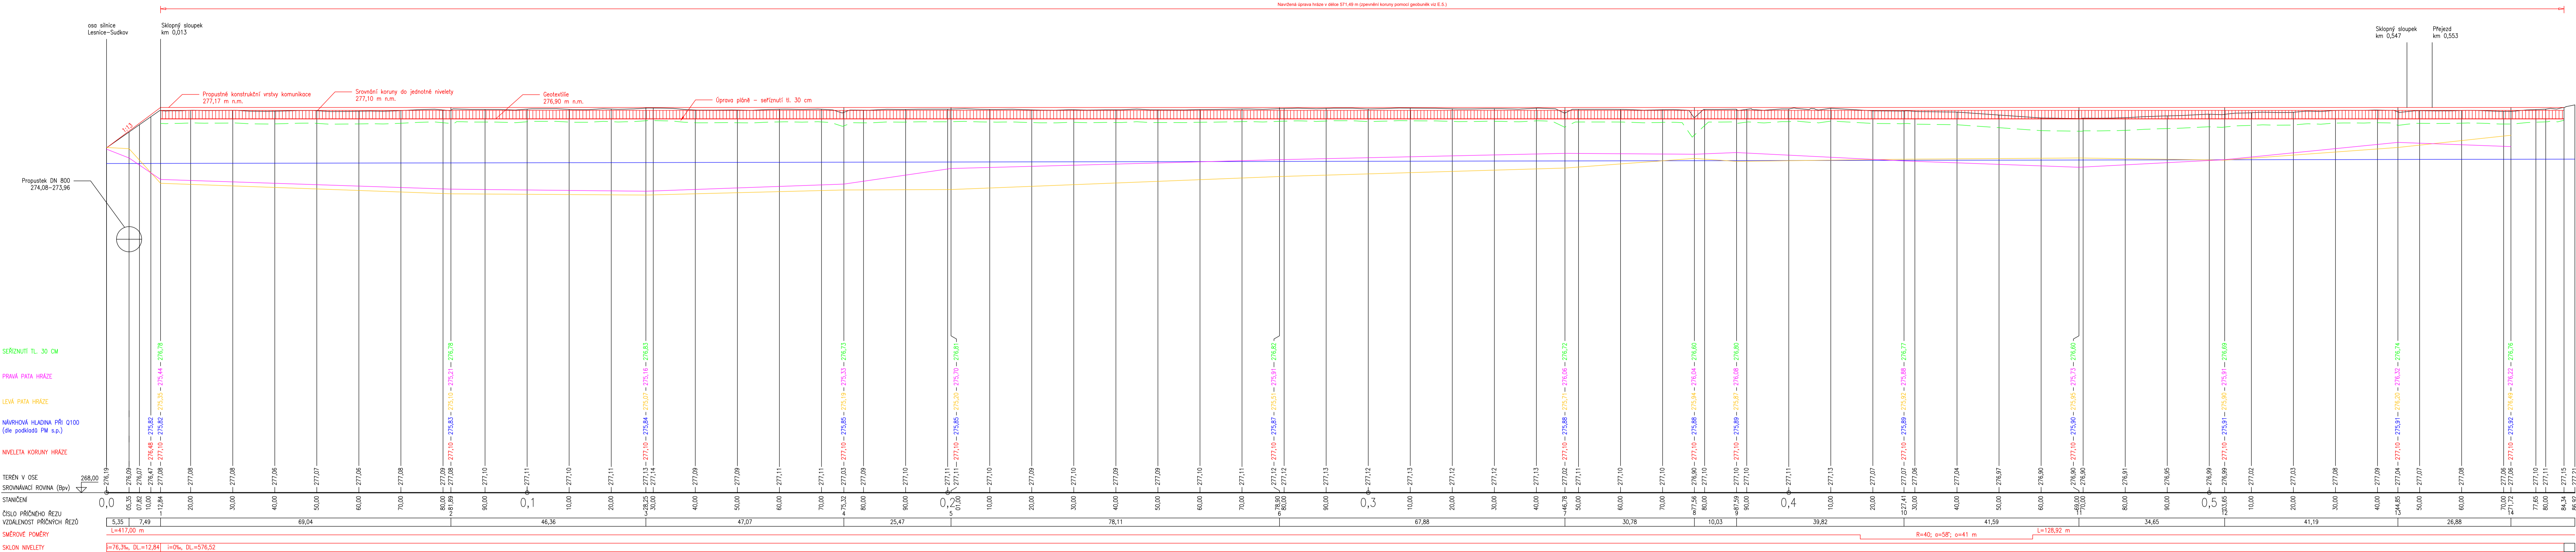

VÝŠKOVÝ SYSTÉM: BALT PO VYROVNÁNÍ

VYPRACOVAL S. JURIK	VEDOUCÍ OKRUHU ING. J. PETR	KONTROLA ING. J. PETR	VEDOUCÍ UTVARU ING. J. HODÁK, Ph.D.	 VODNÍ DÍLA - TBD Pracoviště Brno Studená 2 638 00 Brno Tel.: + 420 721 222 313 Email: brno@vodni.cz www.vodni.cz	
STAVEBNÍK MÍSTO STAVBY AKCE	Povodí Moravy, s.p. Lesnice, Postřelmov Morava, oprava hrází v k.ú. Lesnice, Postřelmov			PROJEKT Č. P 3490 DATUM 07 / 2025 FORMÁT 12x44	ARCHIVNÍ Č. 3575403 STUPEŇ DPS
PRÍLOHA	SO01 - PODÉLNÝ PROFIL HRÁZE			MĚŘITNO 1 : 500/50	ČÍSLO PRÍLOHY E.2.2