


PODÉLNÝ PROFIL

MĚŘÍTKO 1:100

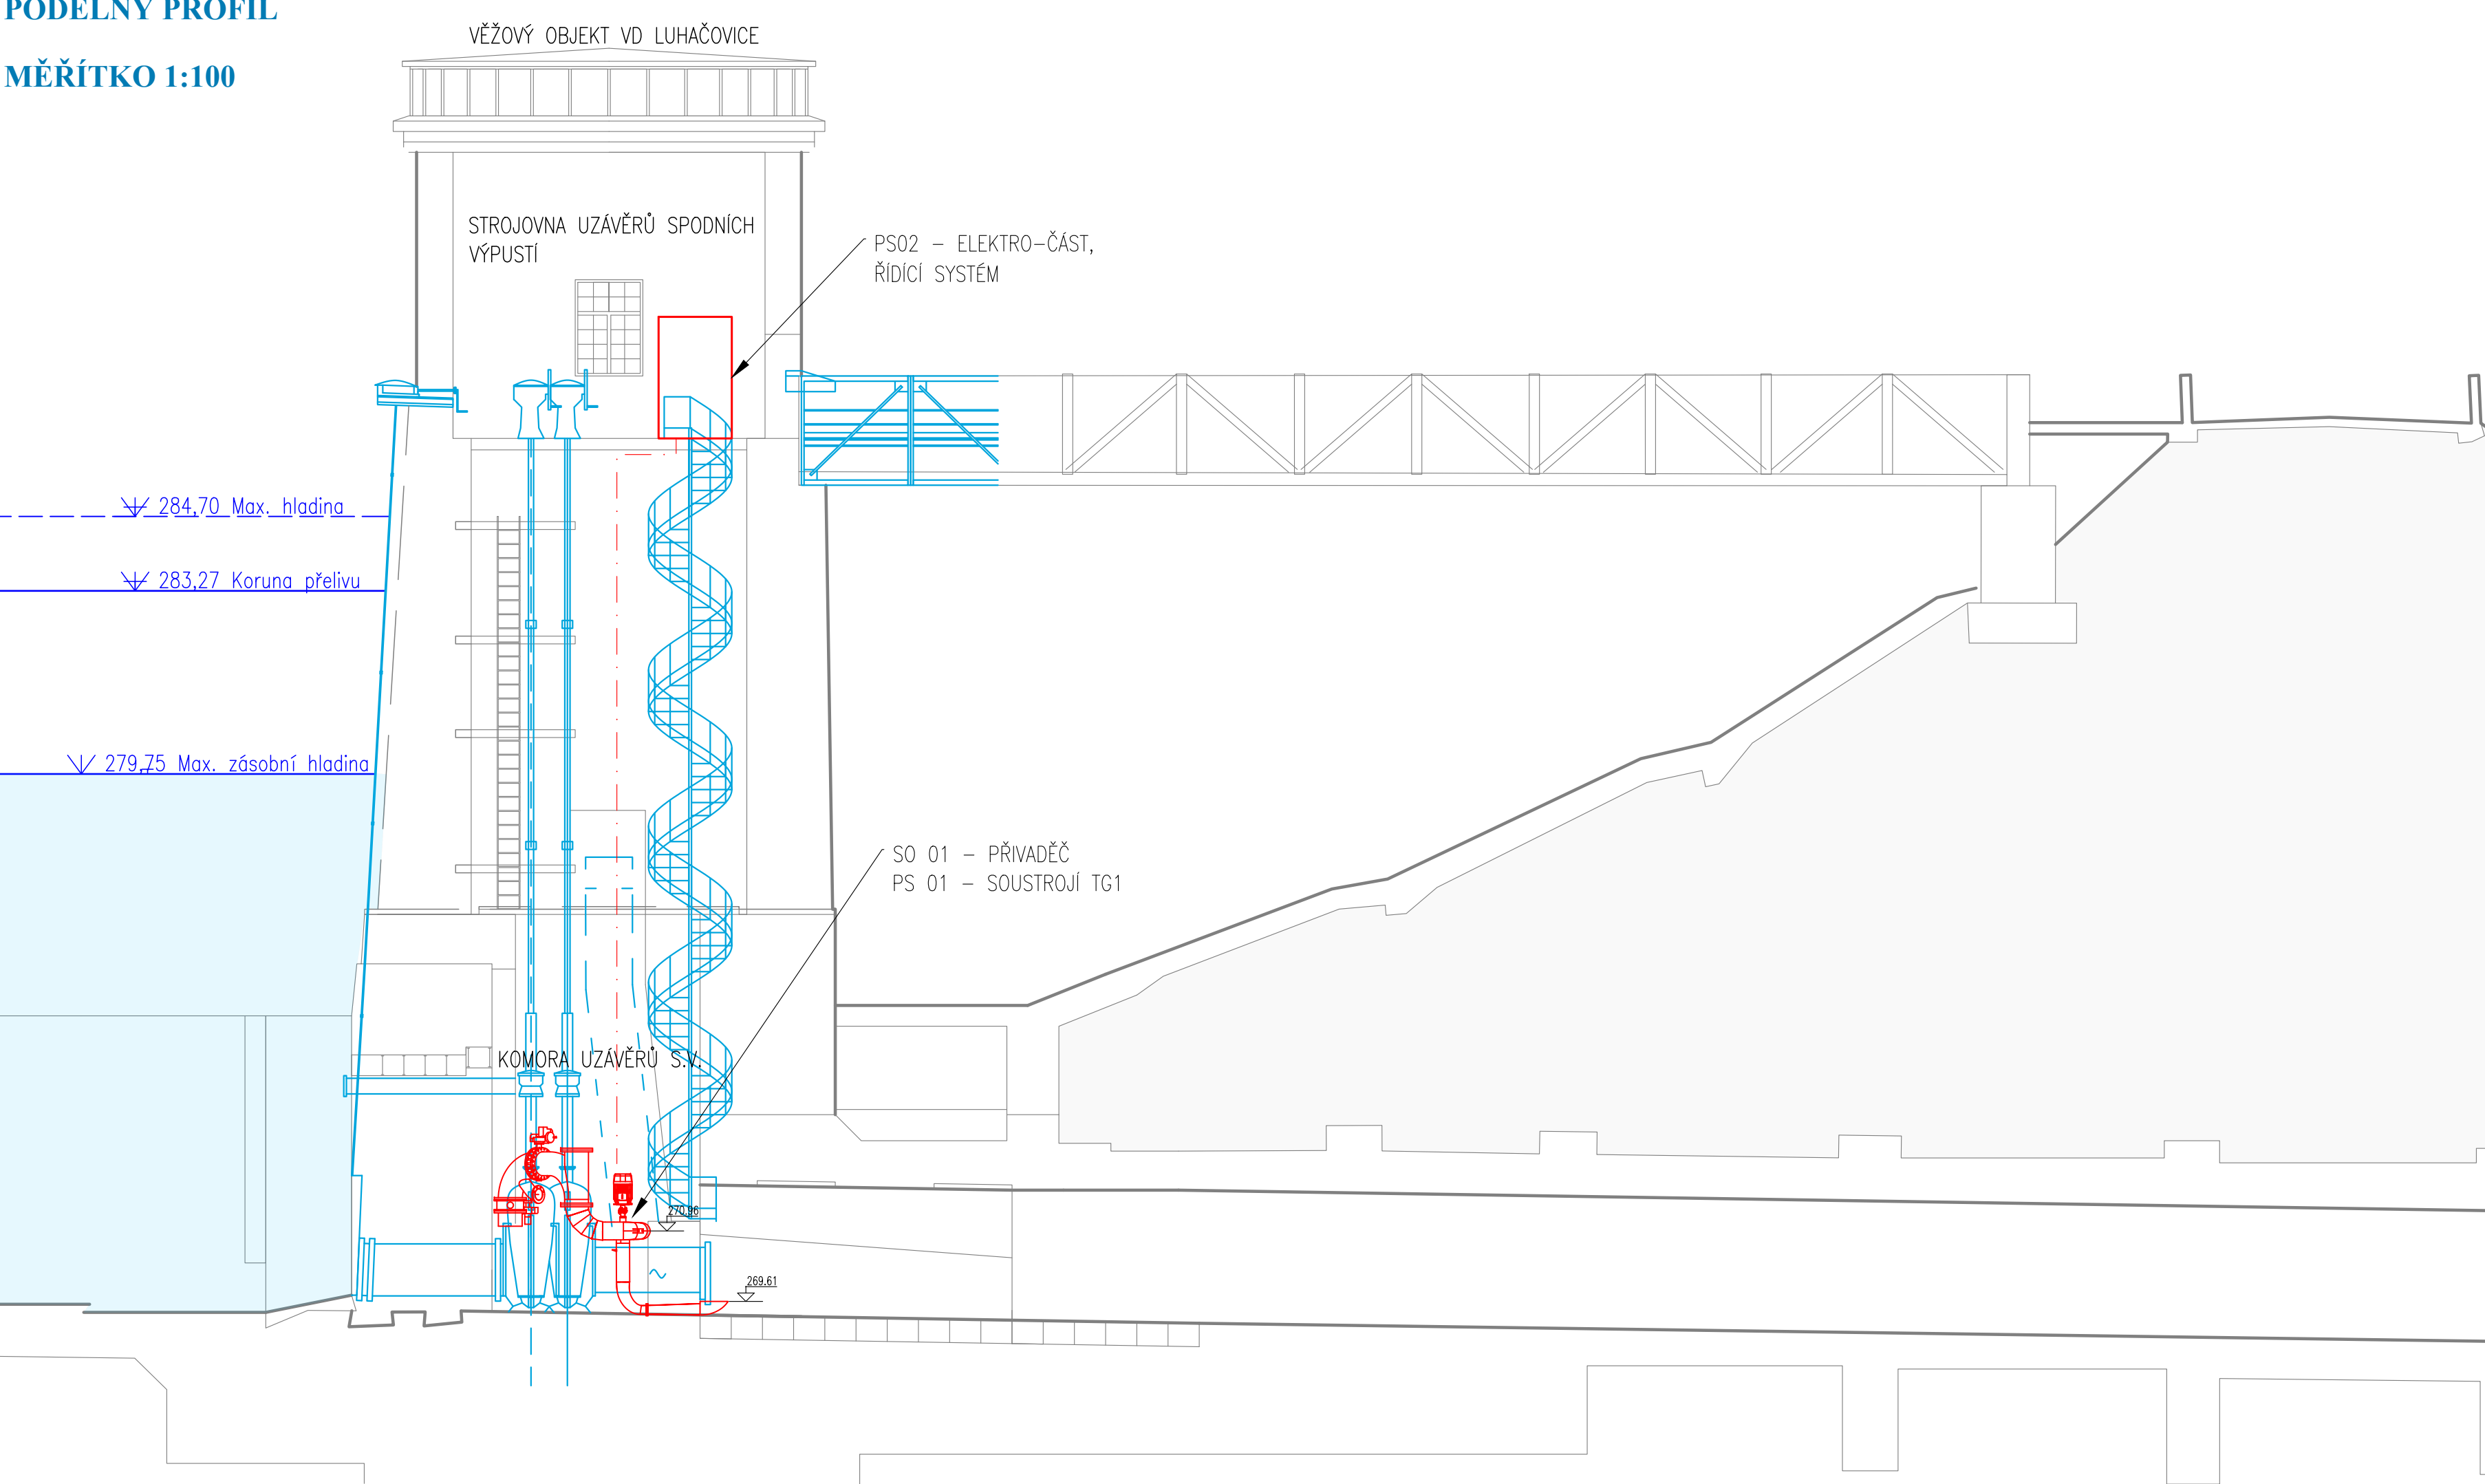

PŘÍČNÉ A PODÉLNÉ PROFILY KOMORY UZÁVĚŘŮ

MĚŘÍTKO 1:50

