


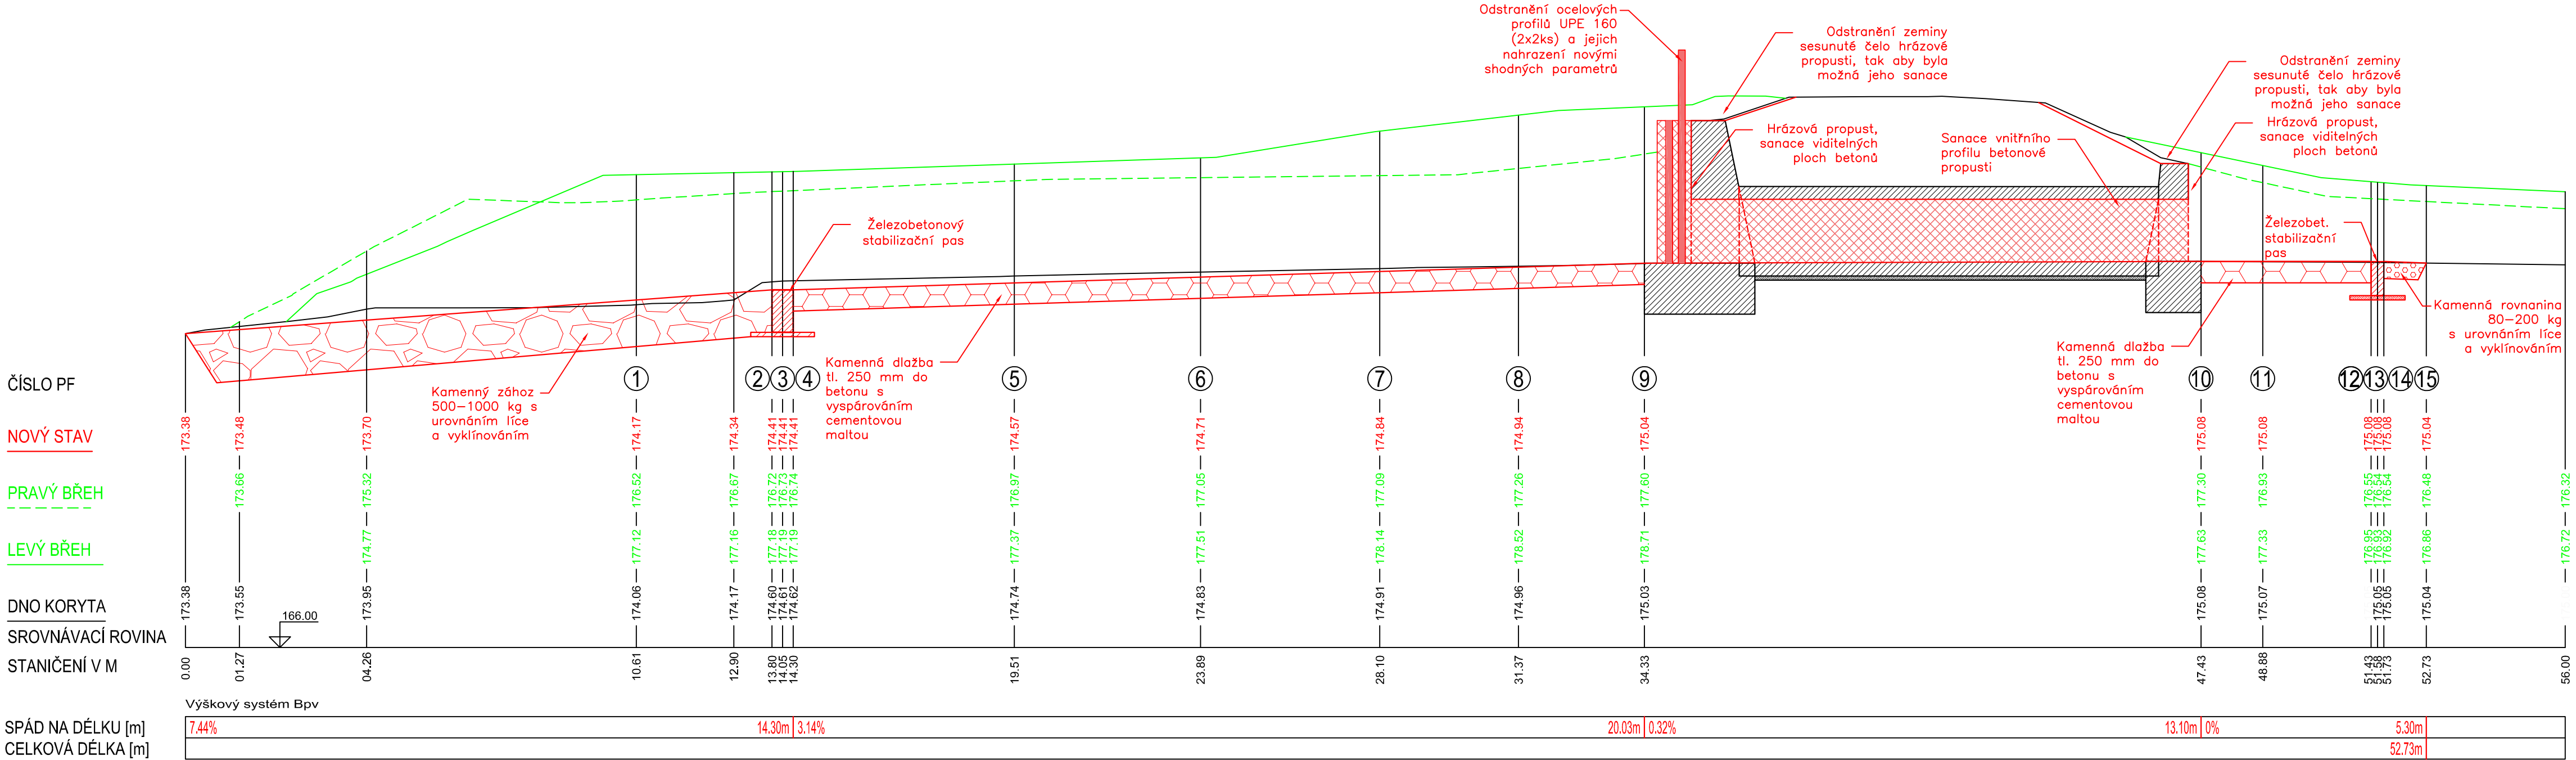


PODÉLNÝ PROFIL M 1:100



VYPRACOVAL		ZODP. PROJ.		POVODÍ MORAVY, S.P. ZÁVOD DYJE, HUSOVA 760, 675 71 NÁMĚŠŤ NAD OSLAVOU T +420 565 382 642, sramkova@pmo.cz				
ING. VERONIKA ŠRÁMKOVÁ		ING. ALEŠ ZÁRUBA						
								
INVESTOR: POVODÍ MORAVY, S.P., DŘEVAŘSKÁ 11, 602 00 BRNO								
STAVBA: Anšovský p., zaústění do Dyje, oprava						FORMÁT	3A4	ČÍSLO PARÉ
						STUPEŇ	DPS	
						DATUM	9/2024	
						MĚŘÍTKO	1:100	
						KÓTOVÁNO V	M	
OBSAH:						Č. ZAKÁZKY	---	
						Č. VÝKRESU	D.4	
Podélný řez								