



### PODÉLNÝ PROFIL TOKU

M 1:500/100

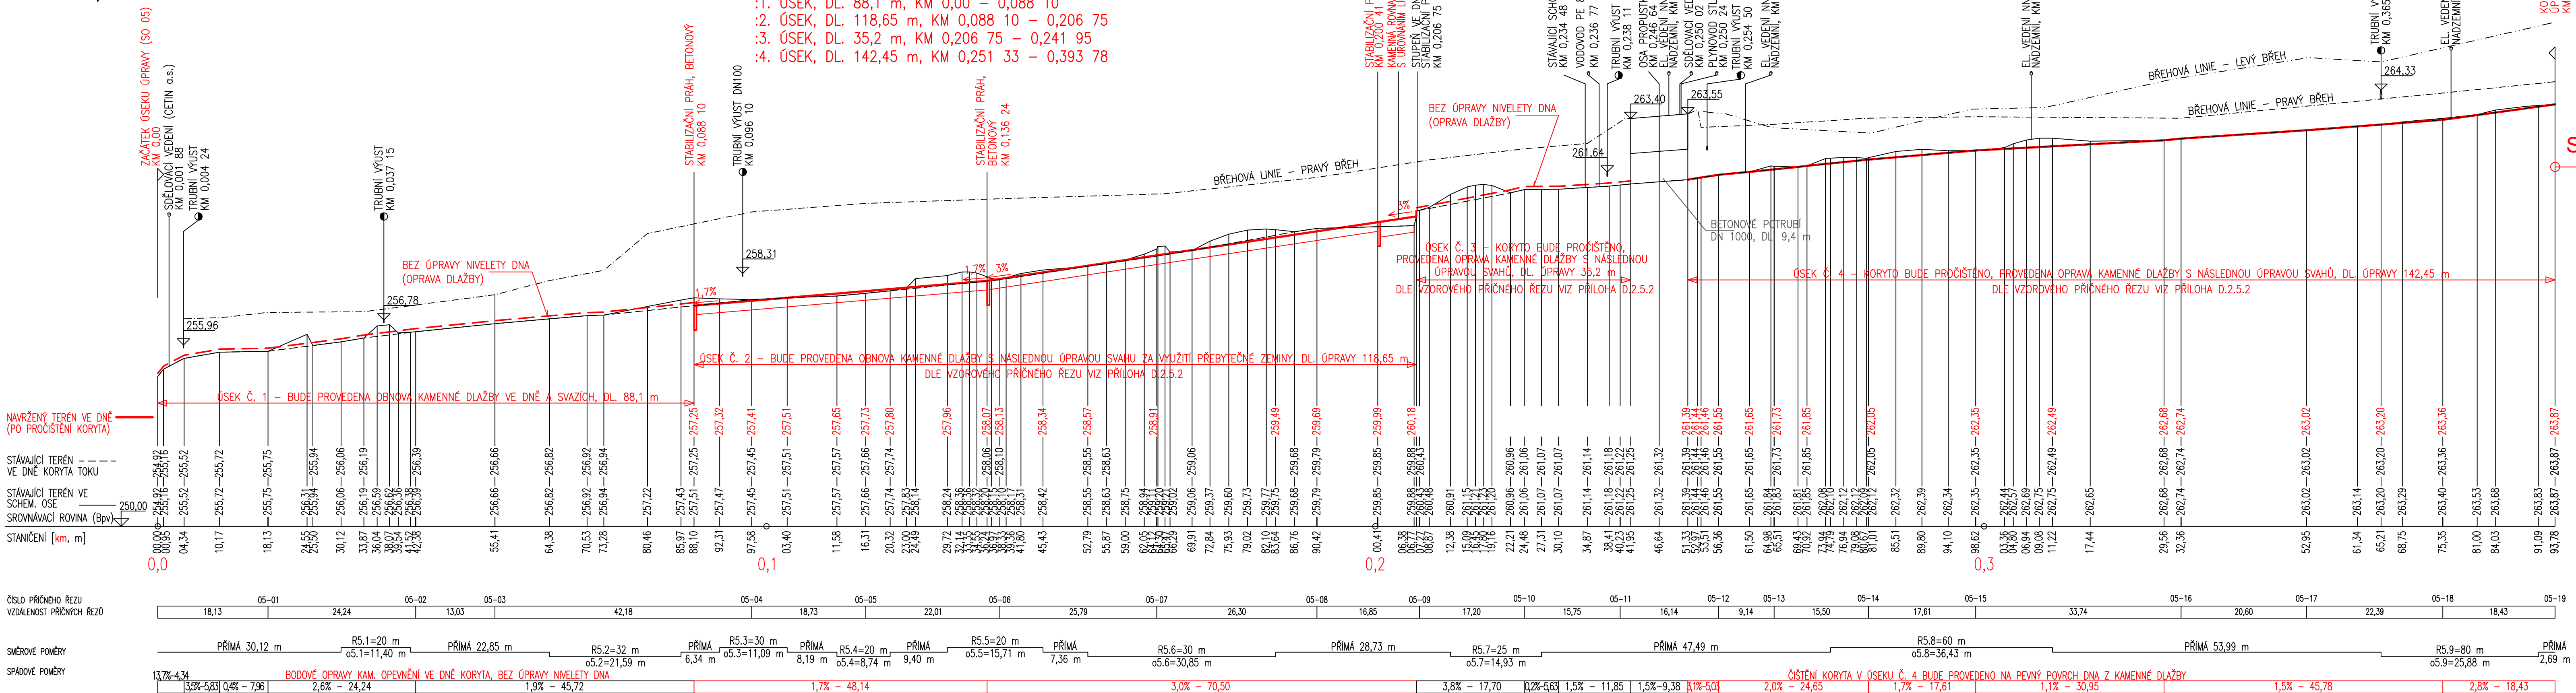


### MĚŘÍTKO (VÝŠKOVÉ)

1 : 100

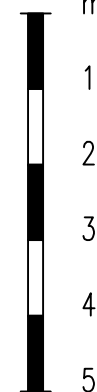


MĚŘÍTKO (DÉLKOVÉ)

1 : 500

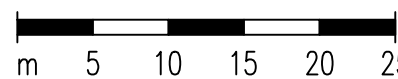

VÝŠKOVÝ SYSTÉM: BALT PO VYROVNÁNÍ  
KÓTOVÁNO V m

VYPRACOVAL ING. T. KANTOR		KRESLIL ING. T. KANTOR		ZODP. PROJEKTANT ING. M. DRAHOŠ		VEDOUcí ÚTVARU ING. J. HODÁK		<div> VODNÍ DÍLA - TBD</div> <div>Pracoviště Brno: Studená 2, 638 00 Brno Tel.: 721 222 313 brno@vdtbd.cz www.vdtbd.cz</div>	
INVESTOR POVOŘÍ MORAVY, s.p., DŘEVAŘSKÁ 11, 602 00 BRNO									
MÍSTO STAVBY K.Ú. ŠÍŠMA, KRAJ OLOMOUCKÝ									
AKCE		VODNÍ NÁDRŽ ŠÍŠMA - REKONSTRUKCE A TĚŽBA NÁNOSŮ  SO 05 OPRAVA KORYTA TOKU POD VD						PROJEKT Č. P 3436 / 24	ARCHIVNÍ Č. 3601 / 403
OBJEKT								DATUM 10 / 2025	STUPEŇ DPS
PŘÍLOHA								FORMAT 5xA4	
PODÉLNÝ PROFIL TOKU								MĚŘÍTKO 1 : 500/100	ČÍSLO PŘÍLOHY D.2.1.1