


-

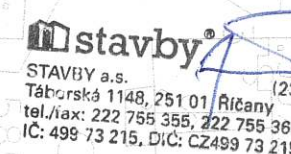

**DOKUMENTACE SKUTEČNÉHO
PROVEDENÍ**

Puvodni sirka r. Mor. Sazavy - dno (kolaudovany stav 04/1937)
 Stanice: toku - puvodni (kolaudovany stav 04/1937)


| | | | | |
|--------------------------------------------|---------------------------------|------------------------------|------------------------------------------------------------------|--------------|
| Zodp. projektant: Ing. Václav Svab | Vypracoval: Ing. Václav Svab | Kreslil: Ing. Václav Svab | PROJEKCE POZEMKOVÝCH ÚPRAV Nemocniční 53 787 01 ŠUMPERK | |
| Učís. 14539295 | Okres: Ústí nad Orlicí | Obec: Krasíkov | Formát: | 2A4 |
| Katastrální území: Krasíkov, Trebárov | | | Datum: | 05/07 |
| Objednavatel: Povodí Moravy s.p., Brno | | | Seč: | OP |
| Akce: MORAVSKA SAZAVA, Krasíkov, Lanskroun | | | Dle schválení: | 15/07 |
| oprava toku | | | Návrh: | Tisk výkresu |
| číslo 60686 | | | | |



CD
Ceska Trebova

- DŘEV. PAŽINTY
- KAN. ROVNANINY

stavby
STAVBY a.s. (23)
Táborská 1148, 251 01 Říčany
tel./fax: 222 755 355, 222 755 366
IČ: 499 73 215, DIČ: CZ499 73 215

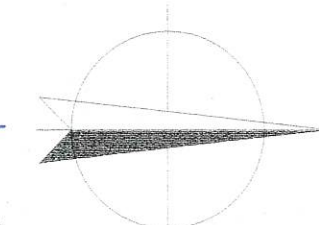

CD
Olomouc

UPOZORNĚNÍ: zajistit vytyčení podzem. inž. sítí dle

**OKUMENTACE SKUTEČNÉHO
PROVEDENÍ**

Výškový systém: Balt. po vyrovnání
Souřadnicový systém: JTS-4


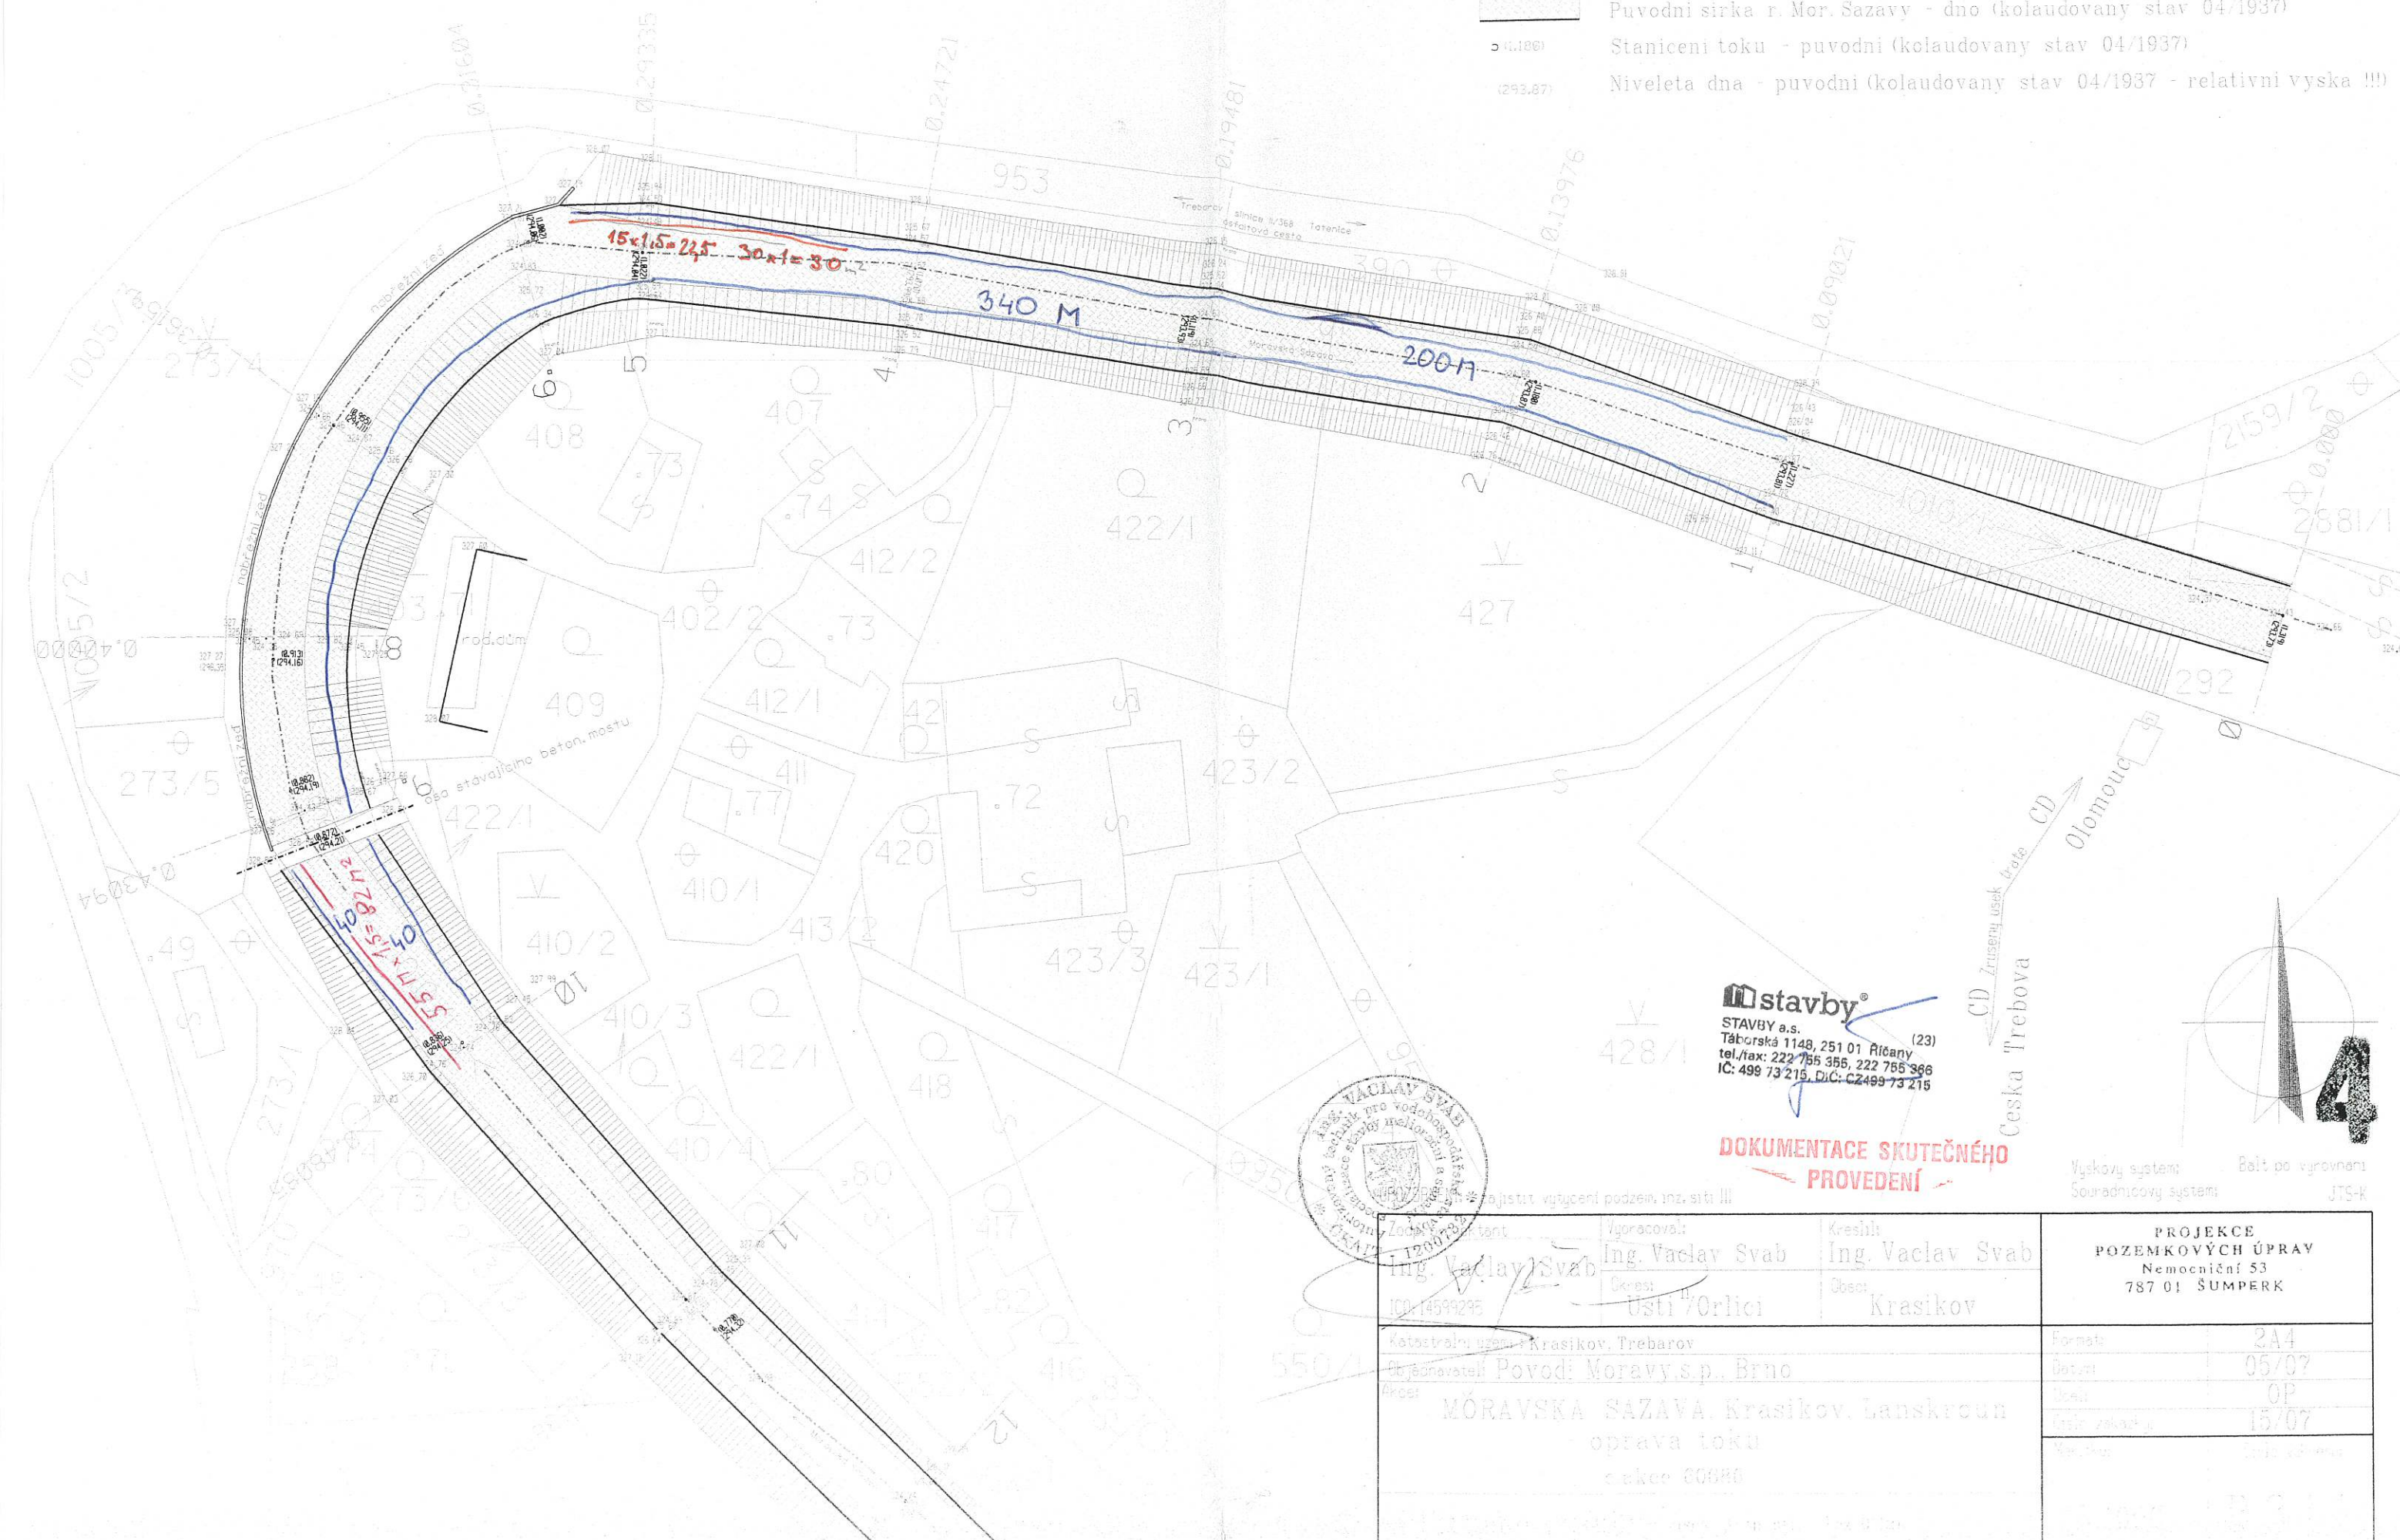
LEGENDA



- DŘEV. PAŽINTY
- KAM. ROVNANINY

| | |
|----------|-------------------------------------------------------------------------|
| | Puvodni sirka r. Mor. Sazavy - dno (kolaudovany stav 04/1937) |
| 50.180 | Staniceni toku - puvodni (kolaudovany stav 04/1937) |
| (293.87) | Niveleta dna - puvodni (kolaudovany stav 04/1937 - relativni vyska !!!) |




STAVBY a.s. (23)
Táborská 1148, 251 01 Říčany
tel./fax: 222 755 355, 222 755 366
IC: 499 73 215, DIČ: CZ499 73 215

**DOKUMENTACE SKUTEČNÉHO
PROVEDENÍ**

PROJEKCE
POZEMKOVÝCH ÚPRAV
Nemocniční 53
787 01 ŠUMPERK


KRASIKOV

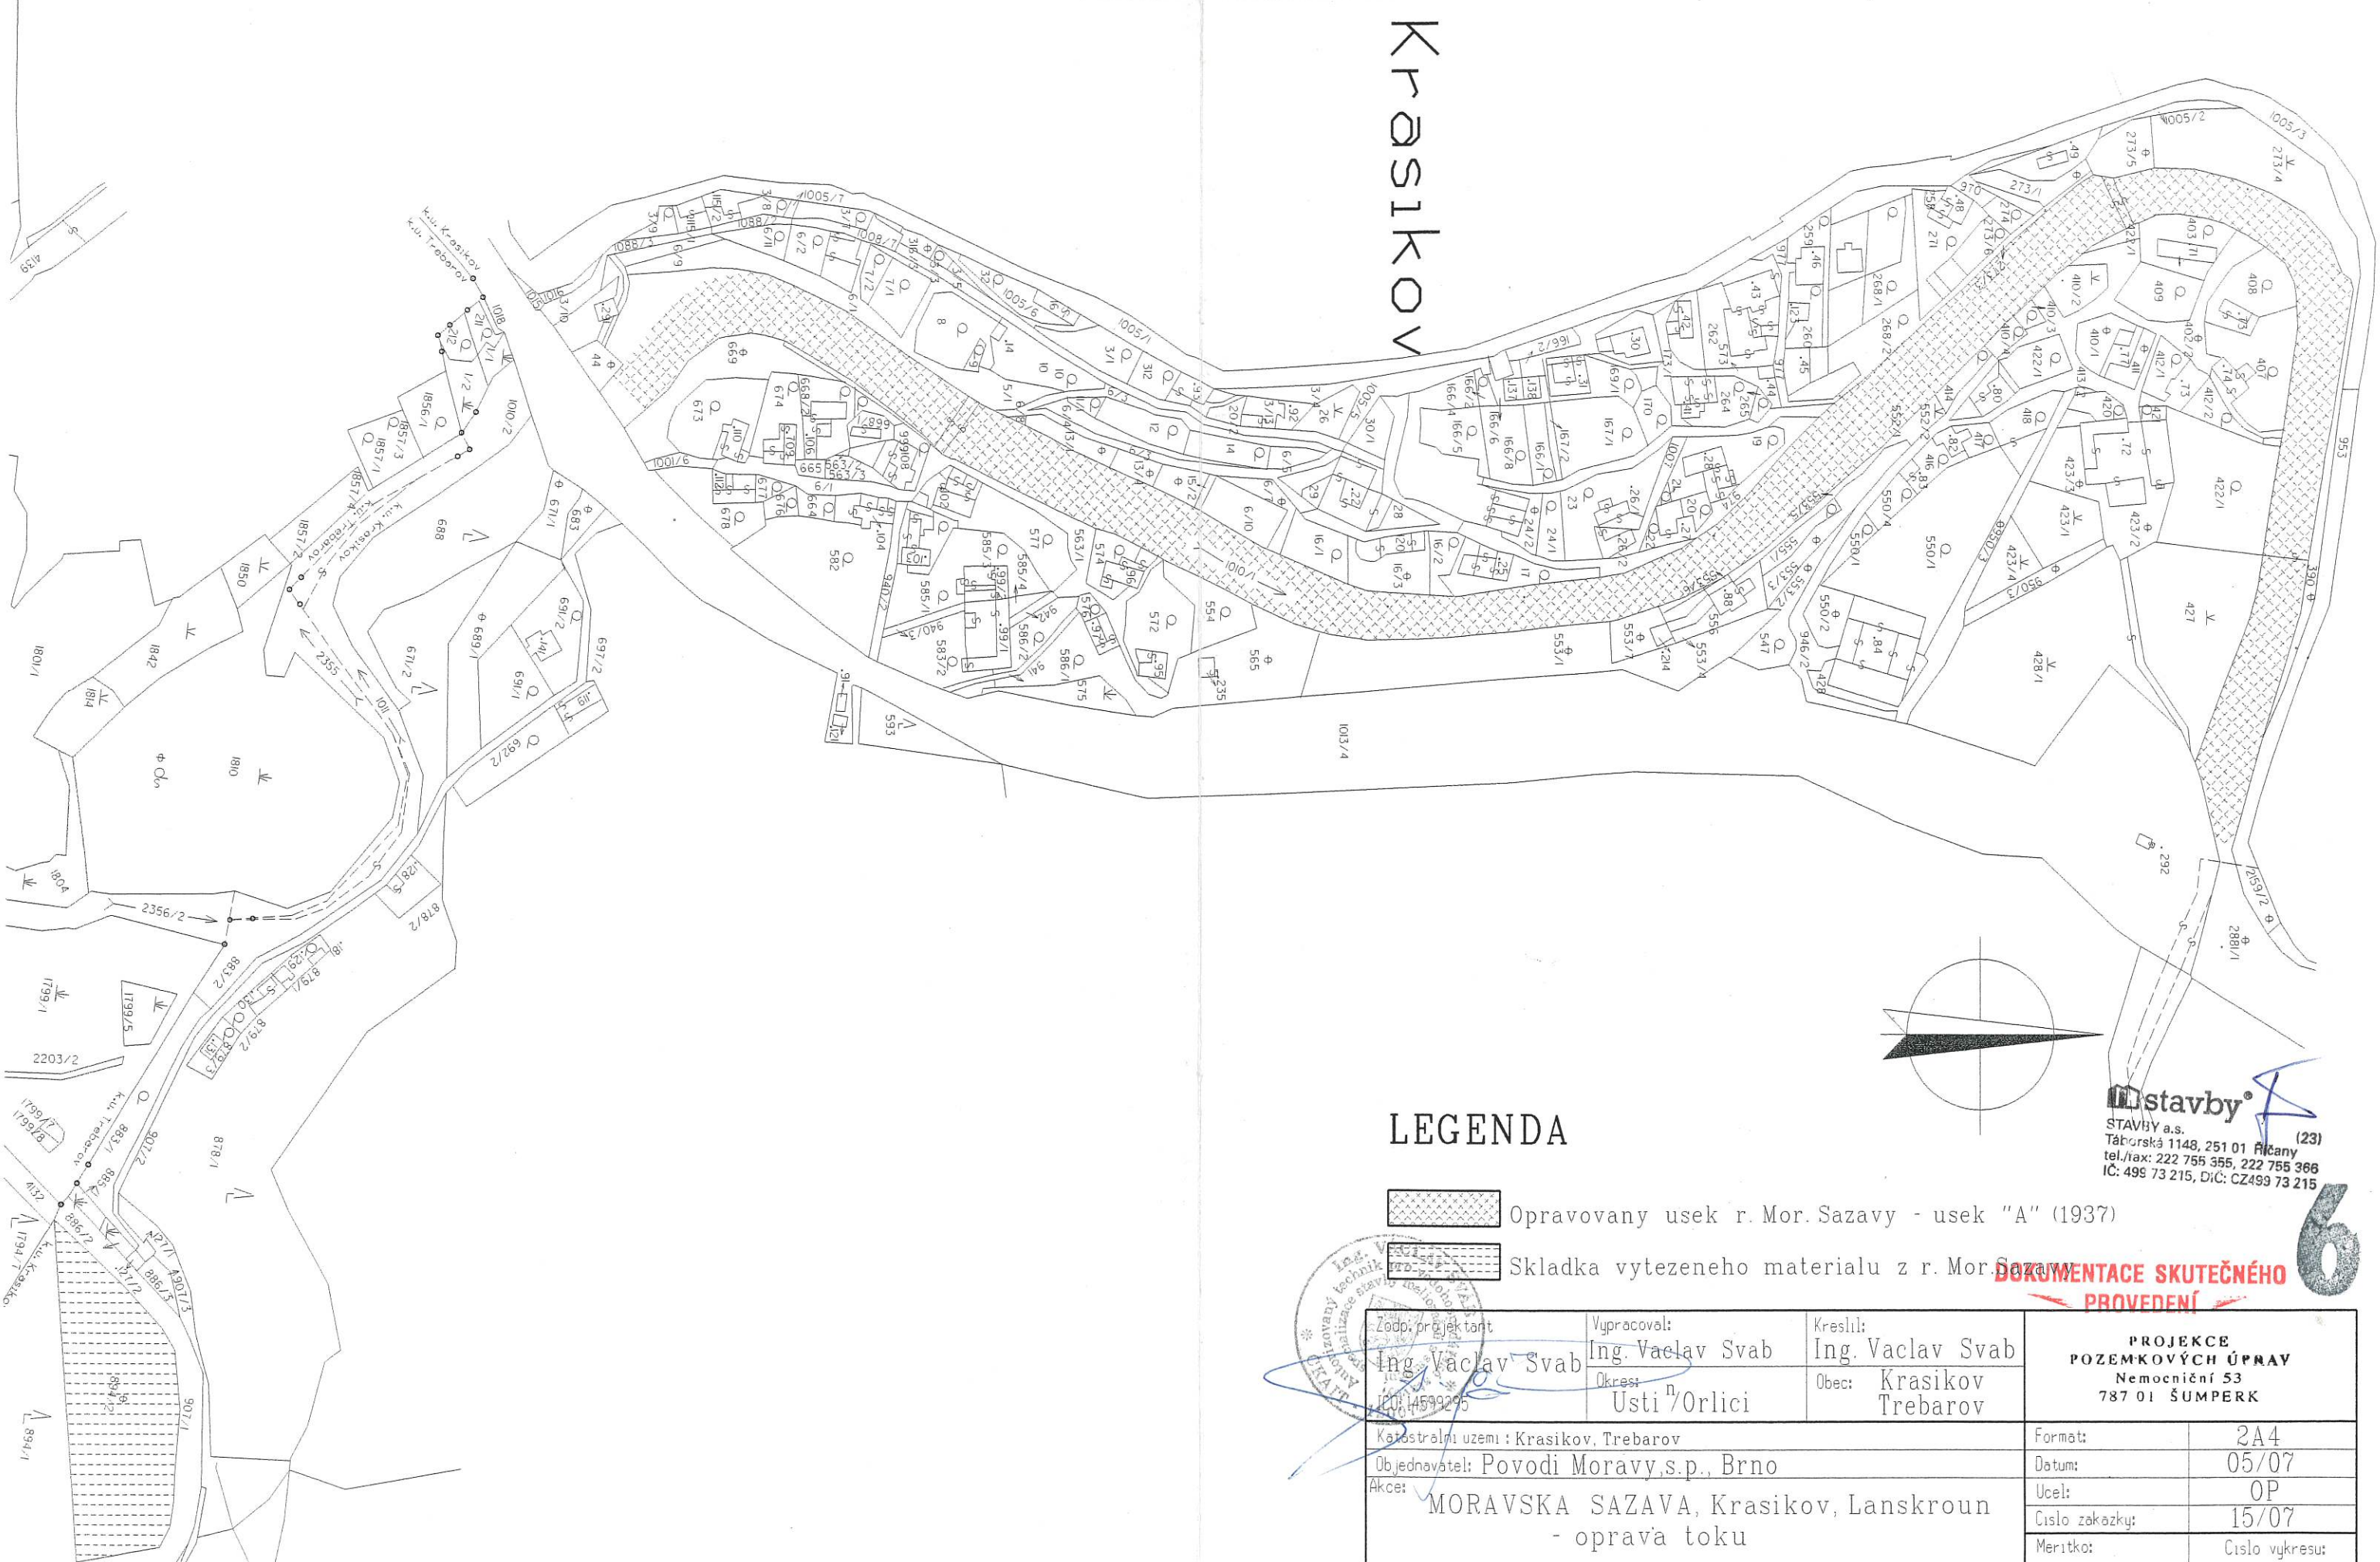

LEGENDA

- Opravovaný usek r. Mor. Sazavy - usek "A" (1937)
- Skladka vytezeného materialu z r. Mor. Sazavy


Stavby
STAVBY a.s.
tel./fax: 222 755 355, 222 755 366
IČ: 499 73 215, DIČ: CZ499 73 215

**DOKUMENTACE SKUTEČNÉHO
PROVEDENÍ**


| | | | | |
|-----------------------------------------------------------------------------|------------------------------------------------------------------------|------------------------------------------------------------|----------------------------------------------------------------------------|----------------|
| Zodp. projektant Ing. Václav Svab IČO: 14599295 | Vypracoval: Ing. Václav Svab Okres: Ústí ⁿ /Orlici | Kreslil: Ing. Václav Svab Obec: Krasikov Trebarov | PROJEKCE POZEMKOVÝCH ÚPRAV Nemocniční 53 787 01 ŠUMPERK | |
| Katastrální území: Krasikov, Trebarov | | | Format: | 2A4 |
| Objednavatel: Povodi Moravy,s.p., Brno | | | Datum: | 05/07 |
| Akce: MORAVSKA SAZAVA, Krasikov, Lanskrout - oprava toku c.akce 60686 | | | Ucel: | OP |
| | | | Cislo zakazky: | 15/07 |
| | | | Meritko: | Cislo vykresu: |
| Snimek katastralni mapy - usek A | | | 1 : 2880 | B.2.1. |

SANACE
-PB BREHOVE NATRZE
(9x2,5x0,8 m) = 22,5 m²

Profil LB A-A

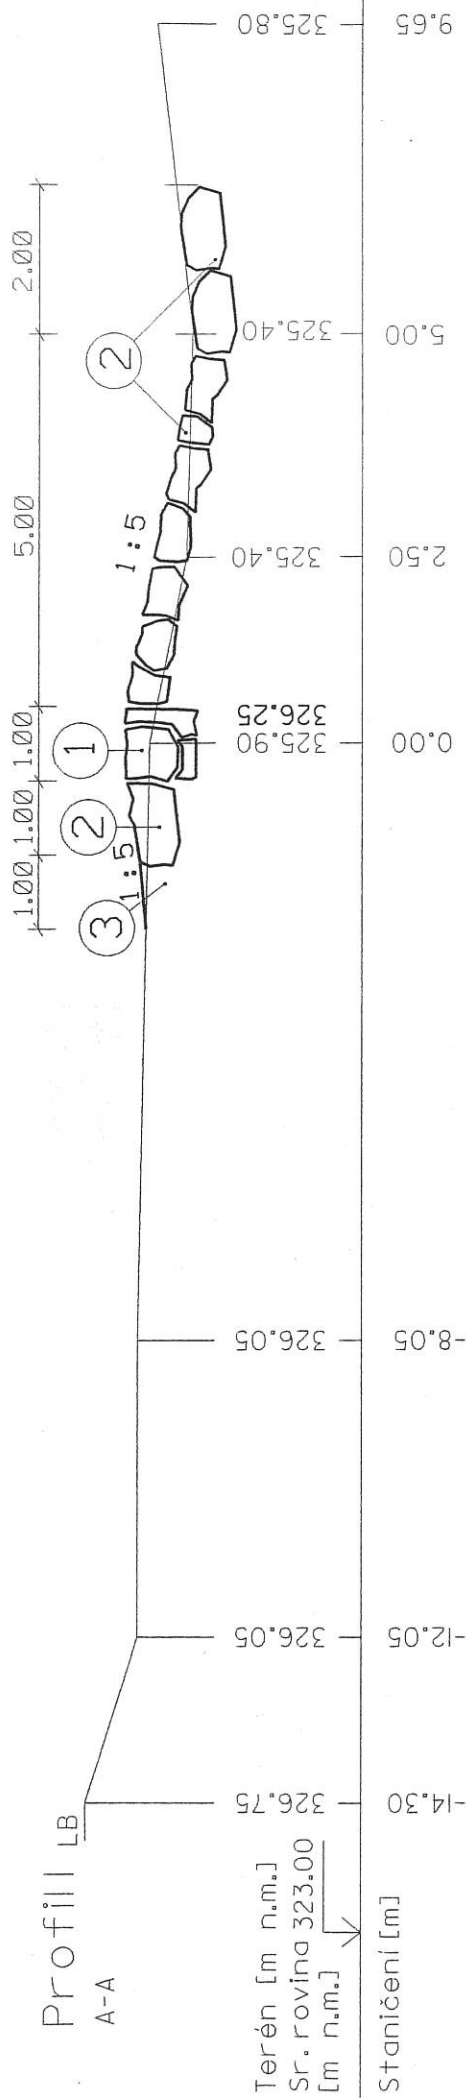

Profil 2 v ose toku

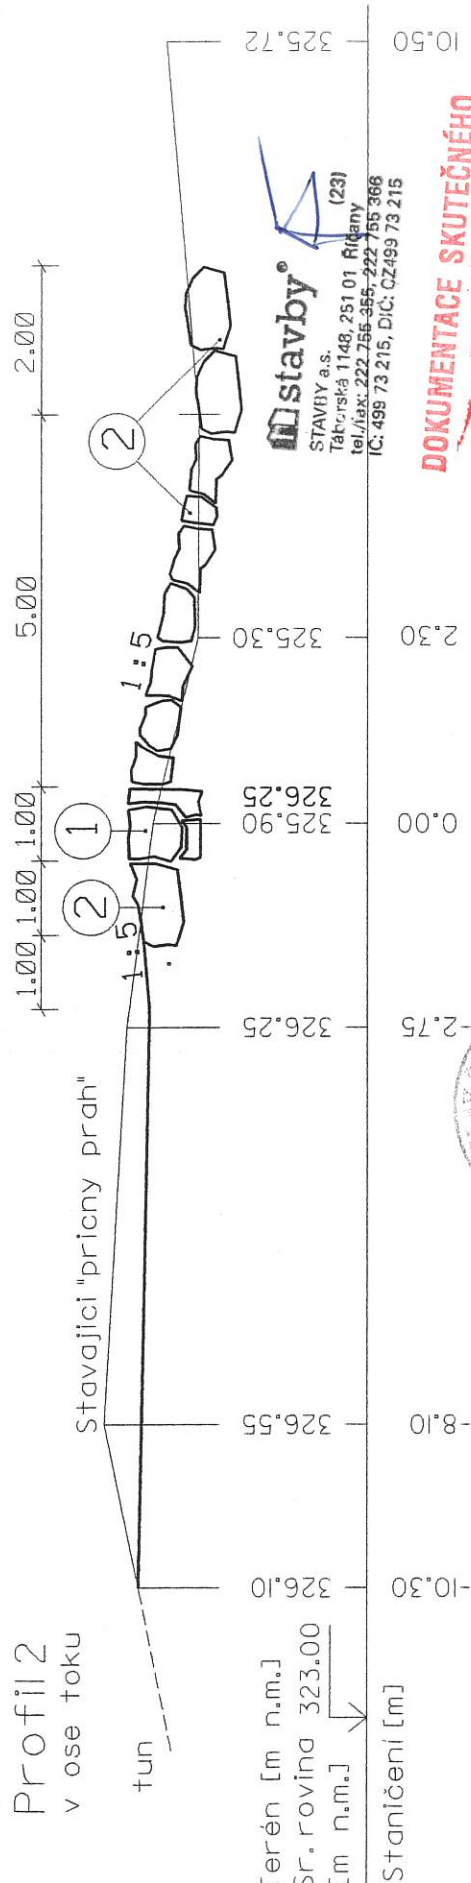

stavby
STAVBY a.s.
Táborská 1148, 251 01 Říčany
tel./fax: 222 755 355, 222 755 366
IC: 499 73 215, DIČ: CZ499 73 215


**DOKUMENTACE SKUTEČNÉHO
PROVEDENÍ**

POZNAMENÍ: zajistit vytyčení podzem. inž. sítí III
stavba se nachází v ochranném pásmu dráhy!!!

Výskový systém: Balt po vyrovnání

| | | | |
|-----------------------------------------------------------------------------|----------------------------------------------------------|---------------------------------------------------|------------------------------------------------------------------|
| Žob. projektant Ing. Vaclav Svab ICO: 14599245 | Výpracoval: Ing. Vaclav Svab Okres: Ústí/Orlici | Kreslil: Ing. Vaclav Svab Úbec: Krasikov | PROJEKCE POZEMKOVÝCH ÚPRAV Nemocniční 53 787 01 ŠUMPERK |
| Objednatel: Povodi Moravy, s.p., Brno | | | Formát: 1A4 |
| Akce: MORAVSKA SAZAVA, Krasikov, Lanskrout - oprava toku c.akce 60686 | | | Datum: 05/07 |
| | | | Ucel: OP |
| | | | Číslo zakázky: 15/07 |
| | | | Metitko: Číslo výkresu: |
| Přicne rezy - usek A-"Tun" (profil - rez PRICNY PRAH) | | | 1 : 50 B.5.4. |

- 1 - TEZKY KAMENNY ZAHOZ (200-500 kg)
- 2 - ZAJISTOVACI PRAH Z UPRAVOVANEHO LOM. KAMENE (>500kg)
- 3 - PRIHRNUTI STERK, MATERIEM ZE DNA TOKU

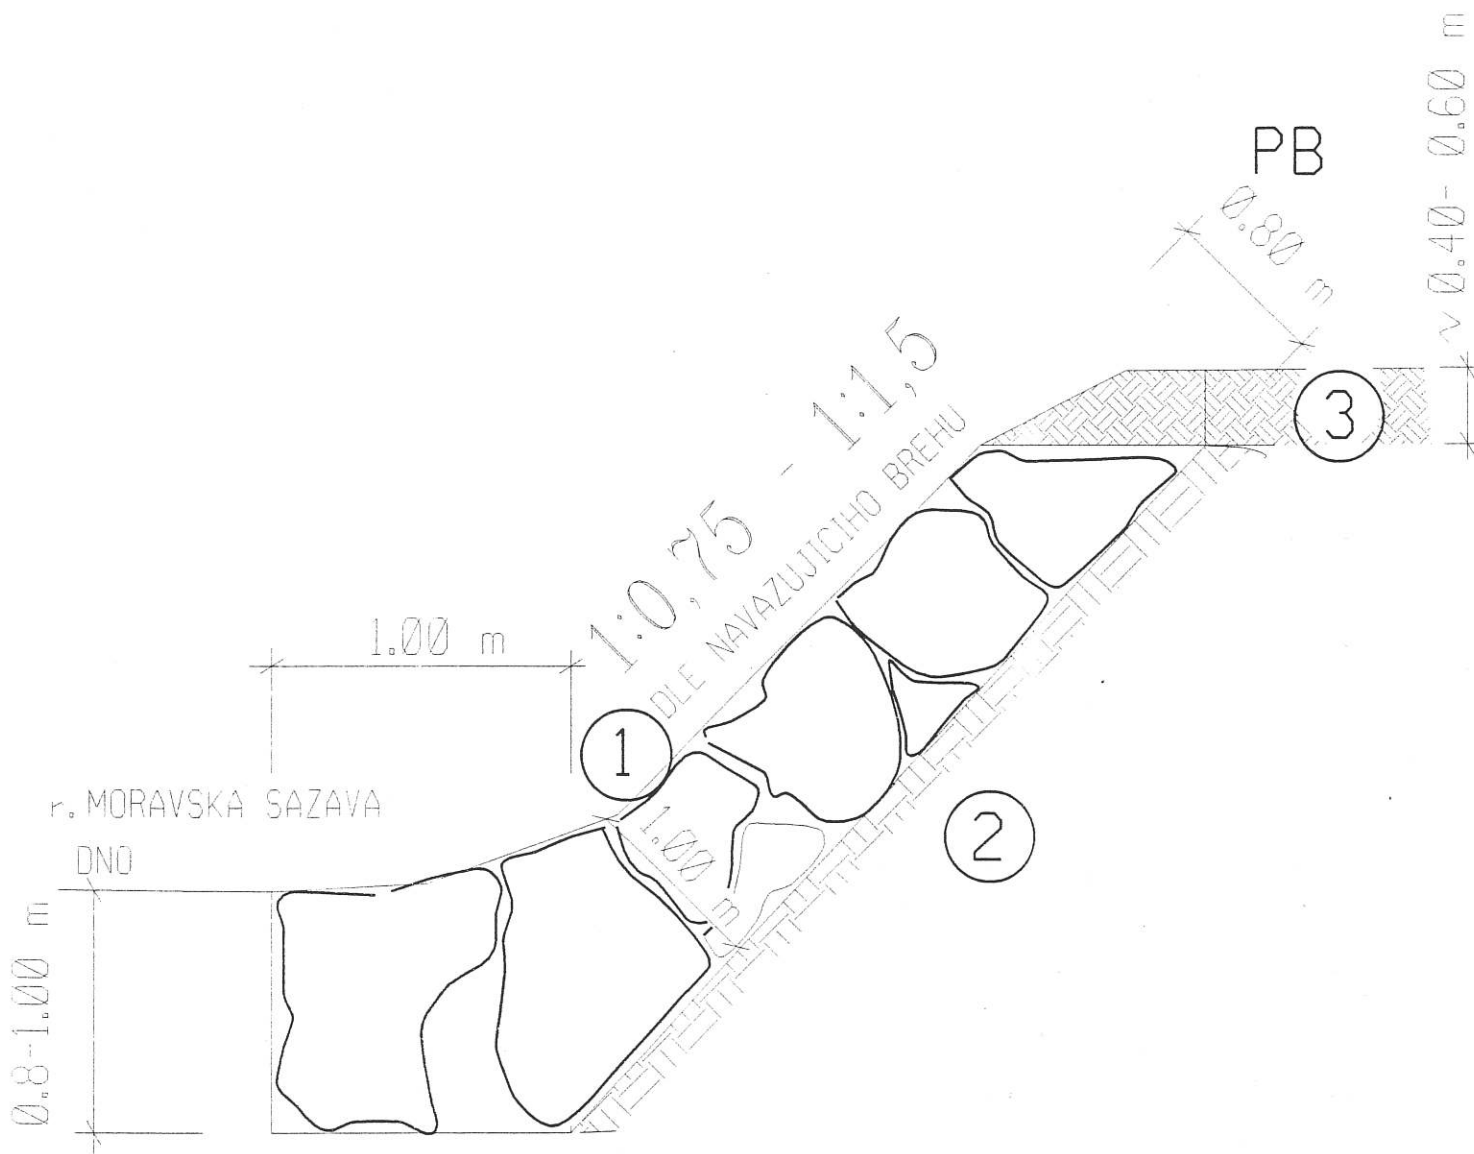

LEGENDA

- 1 Tezky kamenny zahoz (200-500kg) s urovnanim pohledovych ploch
- 2 Brehova cast toku
- 3 Humozni zemina

stavby
 STAVBY a.s. (23)
 Tábořská 1148, 251 01 Říčany
 tel./fax: 222 755 355, 222 755 366
 IČ: 499 73 215, DIČ: CZ499 73 215

**DOKUMENTACE SKUTEČNÉHO
 PŘEDVÝKRESU**

| | | | | | |
|------------------------------------------------------------------------------|--|-----------------------------------------------------------|------------------------------------------------------------|------------------------------------------------------------------|----------------|
| Zodp. projektant Ing. Vaclav Svab ICO: 14599295 | | Vypracoval: Ing. Vaclav Svab Okres: Ústí nad Orlicí | Kreslil: Ing. Vaclav Svab Obec: Krasikov Třebarův | PROJEKCE POZEMKOVÝCH ÚPRAV Nemocniční 53 787 01 ŠUMPERK | |
| Katastrální území: Krasikov, Třebarův | | | | Format: | 1A4 |
| Objednavatel: Povodi Moravy, s.p., Brno | | | | Datum: | 05/07 |
| Akce: MORAVSKA SAZAVA, Krasikov, Lanskroun - oprava toku c. akce 60686 | | | | Ucel: | OP |
| | | | | Číslo zakázky: | 15/07 |
| | | | | Meritko: | Číslo výkresu: |
| Oprava břehových výtrží - vzorový řez | | | | 1 : 25 | B.6.3. |

6