KRAJ: KRÁLOVÉHRADECKÝ
KATASTRÁLNÍ ÚZEMÍ: MLADÉ BUKY
PARCELY: 2040/2
DRUH POZEMKŮ: VODNÍ PLOCHA (VODNÍ TOK)

SO 01 OBNOVA KORYTA - ODTĚŽENÍ POVODŇOVÝCH NÁNOSŮ 380,0 m

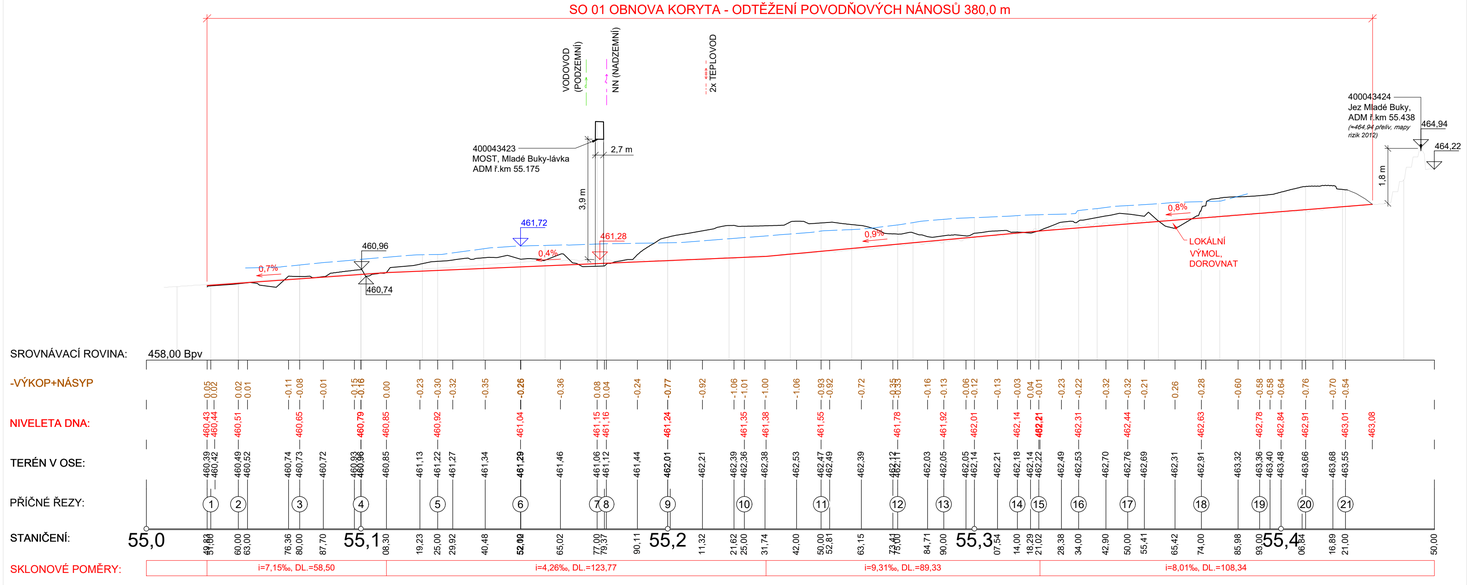

LEGENDA

- DNO (POVRCH) DLE GZ 05/2025
- DNO (POVRCH) DLE ARCHIVNÍHO DMT - PROJEKT MAPOVÁNÍ RIZIK (≈ 2011/2013), RASTR 2X2 m, SESTAVENO Z PŮVODNÍCH GZ / PR / TPE, PODKLAD PRO REKONSTRUKCI PRŮBĚHU PŮVODNÍHO DNA
- NIVELETA VYROVNANÉHO OBNOVENÉHO DNA (ODTĚŽENÍ POVODŇOVÝCH SEDIMENTŮ (NÁNOSŮ, SPLAVENIN)
- HLADINA DLE GZ 05/2025

REV.	DATUM	POPIS
3		
2		
1		
0		

STAVEBNÍK (OBJEDNATEL):
Povodí Labe, státní podnik
Víta Nejedlého 951/8, Slezské Předměstí

ZPRACOVATEL DOKUMENTACE: Vodohospodářský rozvoj a výstavba a.s. Nábřežní 90/4, 150 00 Praha 5

ZPRACOVATEL PŘÍLOHY:	ODPOVĚDNÝ PROJEKTANT:	HLAVNÍ PROJEKTANT:	VEDOUCÍ PROJEKT. TÝMU:
ING. M. HOLEČEK	ING. M. HOLEČEK	ING. L. PĚKNÝ	ING. M. LEXA

NÁZEV ZÁMĚRU:
Úpa, Malá Úpa, odstranění povodňových škod
č. akce 119251008, název akce Úpa, Mladé Buky, obnova koryta v ř.km 55,050 - 57,030

NÁZEV ČÁSTI:
VÝKRESOVÁ ČÁST

NÁZEV PŘÍLOHY:
PODÉLNÝ PROFIL SO 01, ODSTRANĚNÍ NÁNOSŮ

STUPEŇ:	ZJEDNODUŠENÁ DPS
SOUBOR:	42_119251008_Úpa_Mladé_Buky.dwg
KRAJ:	KRÁLOVÉHRADECKÝ
DATUM:	08/2025
K.Ú.:	Mladé Buky
ZAKÁZKA:	6223/006
FORMÁT:	4A4
PARÉ:	
MĚŘÍTKO:	1:1000/100
PŘÍLOHA ČÍSLO:	D.1.2

Tato dokumentace včetně všech příloh (s výjimkou dat poskytnutých objednatelem) je duševním vlastnictvím akciové společnosti Vodohospodářský rozvoj a výstavba a.s.Objednatel této dokumentace je oprávněn ji využít k účelům vyplývajícím z uzavřené smlouvy bez jakéhokoliv omezení. Jiné osoby (jak fyzické, tak právnické) nejsou bez předchozího výslovného souhlasu objednatele oprávněny tuto dokumentaci ani její části jakkoli využívat, kopírovat (ani jiným způsobem rozmnožovat) nebo zpřístupnit dalším osobám.