


Rozsah: km 29,54000 - km 29,68000

KRAJ:  
KATASTRÁLNÍ ÚZEMÍ  
PARCELY:

Královehradecký Havlovce (637998 1452/1
---

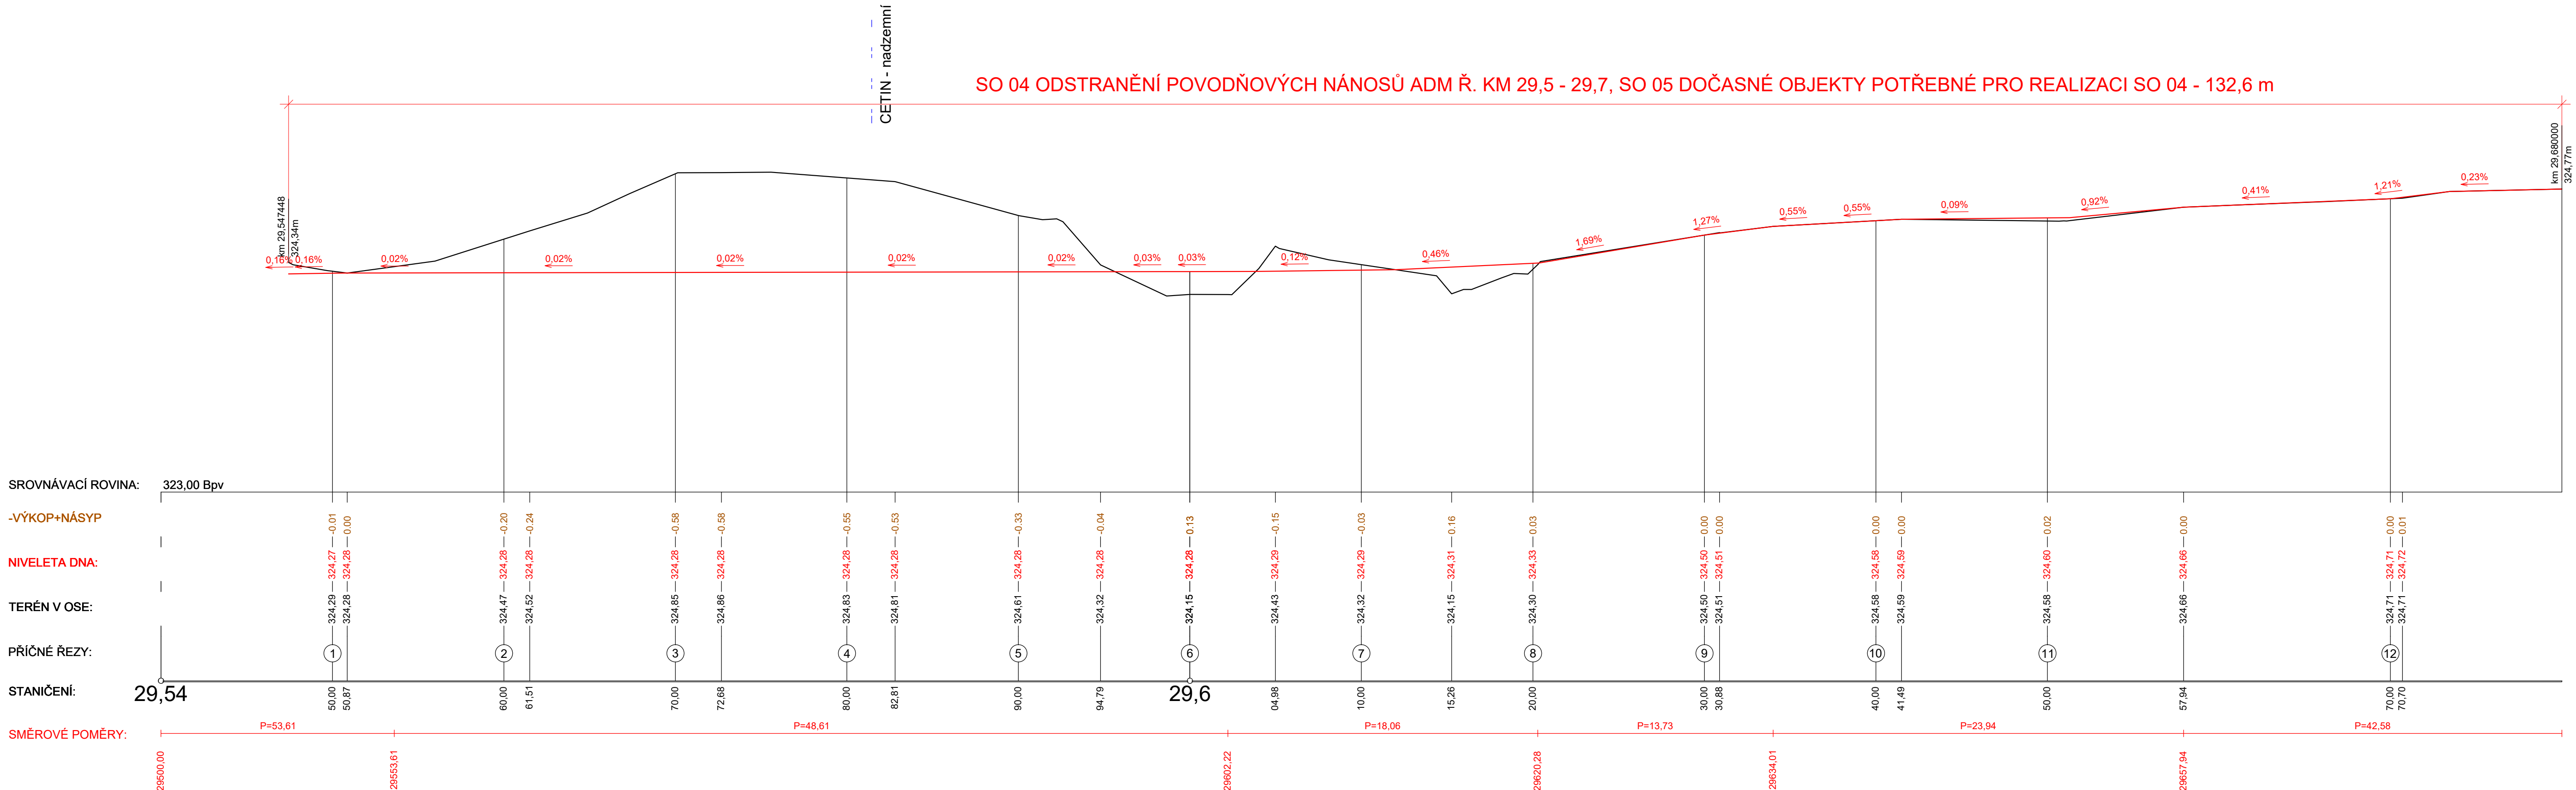


## LEGENDA

———— Linie geodeticky zaměřeného terénu

— Linie původního povrchu získaná na základě výchozů původního dna v rámci geodetického záměru

3		
2		
1		
0		
REV.	DATUM	POPIS

STAVEBNÍK (OBJEDVATEL): <b>Povodí Labe, státní podnik</b> Vita Nejedlého 951/8, Slezské Předměstí			
ZPRACOVATEL DOKUMENTACE: <b>Vodohospodářský rozvoj a výstavba a.s. Nábřeží 90/4, 150 00 Praha 5</b>			
ZPRACOVATEL PŘÍLOHY: ING. M. HOLEČEK ING. V. DVOŘÁK	ODPOVĚDNÝ PROJEKTANT: ING. M. HOLEČEK		
NÁZEV ZÁMĚRU: <b>Havlovice - Suchovršice, odstranění nánosů v ř.km 28,500 - 36,200</b> č. akce 119251007		STUPEŇ: <b>Zjednodušená DPS</b> SOUBOR: <b>HavloviceUpiceSuchovršice_Export.dwg</b>	
NÁZEV ČÁSTI: <b>VÝKRESOVÁ ČÁST</b>		KRAJ: <b>KRÁLOVÉHRADECKÝ</b>	DATUM: <b>07/2025</b>
		K.Ú.: <b>Suchovršice, Úpice, Havlovice</b>	ZAKÁZKA: <b>6223/006</b>
		FORMÁT: <b>5xA4</b>	PARE:
MĚŘÍTKO: <b>1:200/1:20</b>		PŘÍLOHA ČÍSLO: <b>D.1.3.</b>	
NÁZEV PŘÍLOHY: <b>PODÉLNÝ PROFIL Ř. KM 29,540 - 29,680</b>			

Tato dokumentace včetně všech příloh (s výjimkou dat poskytnutých objednatелеm) je duševním vlastnictvím akciové společnosti Vodohospodářský rozvoj a výstavba a.s. Objednatel této dokumentace je oprávněn ji využít k účelům vyplývajícím z uzavřené smlouvy bez jakéhokoli omezení. Jiné osoby (jak fyzické, tak právnické) nejsou bez předchozího výslovného souhlasu objednatelky oprávněny tuto dokumentaci ani její části jakkoli využívat, kopírovat (ani jiným způsobem rozmnožovat) nebo ztupitnit dalšími osobami.