


Podrobný podélný profil: PP Protokol 1-02-121 M 1:200/20
Rozsah: km 34,77000 - km 35,00876

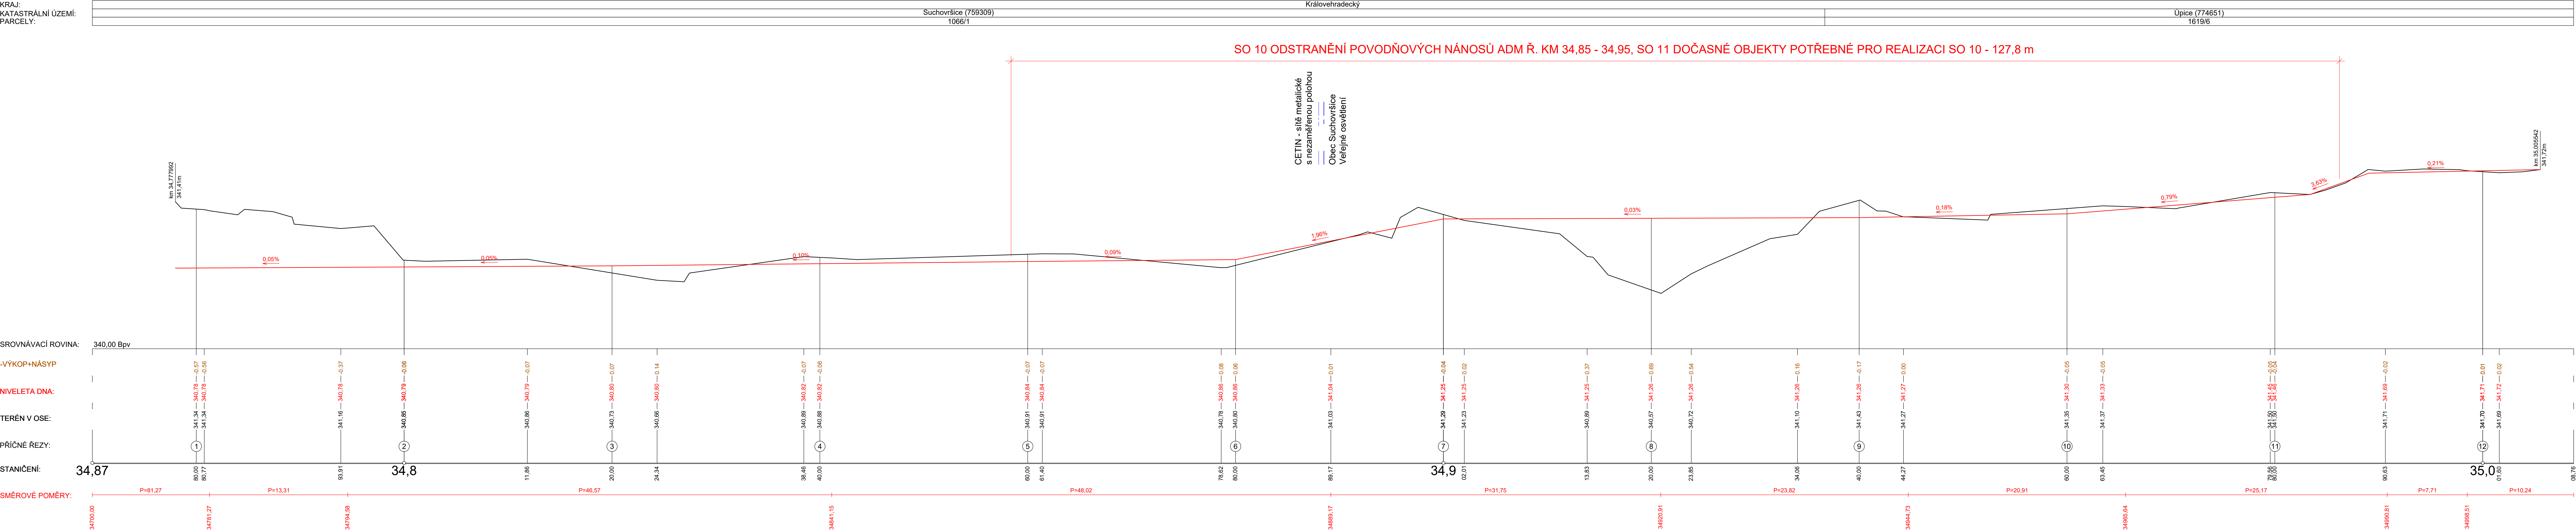

- LEGENDA
- Linie geodetický zaměřeného terénu
 - Linie původního povrchu získaná na základě výchozí původního dna v rámci geodetického záměru

3		
2		
1		
0		
REV.	DATUM	POPS

STAVEBNÍK (OBJEDNATEL):
Povodí Labe, státní podnik
Vila Nejedlého 951/8, Slezské Předměstí

ZPRACOVATEL DOKUMENTACE: Vodohospodářský rozvoj a výstavba a.s. Nábřeží 904, 150 00 Praha 5

ZPRACOVATEL PŘÍLOHY: ING. M. HOLEČEK
ING. V. DVOŘÁK

ODPOVĚDNÝ PROJEKTANT: ING. M. HOLEČEK

HLAVNÍ PROJEKTANT: ING. L. PĚKNÝ

VEDOUcí PROJEKT. TÝMU: ING. M. LEXA

NAZEV ZÁMĚRU:
Havlovice - Suchovršice, odstranění nánosů v ř.km 28,500 - 36,200
č. akce 119251007

STUPEŇ: Zjednodušená DPS

SOUBOR: HavloviceSuchovršice_Export.dwg

KRAJ: KRÁLOVÉHRADECKÝ

DATUM: 07/2025

K.U.: Suchovršice, Úpice, Havlovice

ZAKÁZKA: 6223/006

NAZEV ČÁSTI:
VÝKRESOVÁ ČÁST

FORMÁT: 7x44

MĚŘÍTKO: 1:200/1:20

PRÍLOHA ČÍSLO:

PARE:

NAZEV PŘÍLOHY:
PODÉLNÝ PROFIL Ř. KM 34,870 - 35,009

D.1.6.

Tato dokumentace včetně všech příloh a výkresů (s výjimkou část poskytnutých objednatelům) je součástí vlastnictví akce a předává se výstavbě a.s. Objednatel této dokumentace je oprávněn ji využít k účelům vyplvajícím z uzavřené smlouvy bez jakéhokoli omezení. Jiné osoby (jak fyzické, tak právnické) nejsou bez předchozího výsledného souhlasu objednatelů oprávněny tuto dokumentaci ani její část jakkoli využívat, kopírovat ani jiným způsobem rozšiřovat nebo zprístupnit dalším osobám.