


Podrobný podélný profil: PP Protokol 1-02-122 M 1:200/20
Rozsah: km 36,07000 - km 36,15702

KRAJ:	Královehradecký
KATASTRÁLNÍ ÚZEMÍ:	Suchovršice (759309)
PARCELY:	1066/1

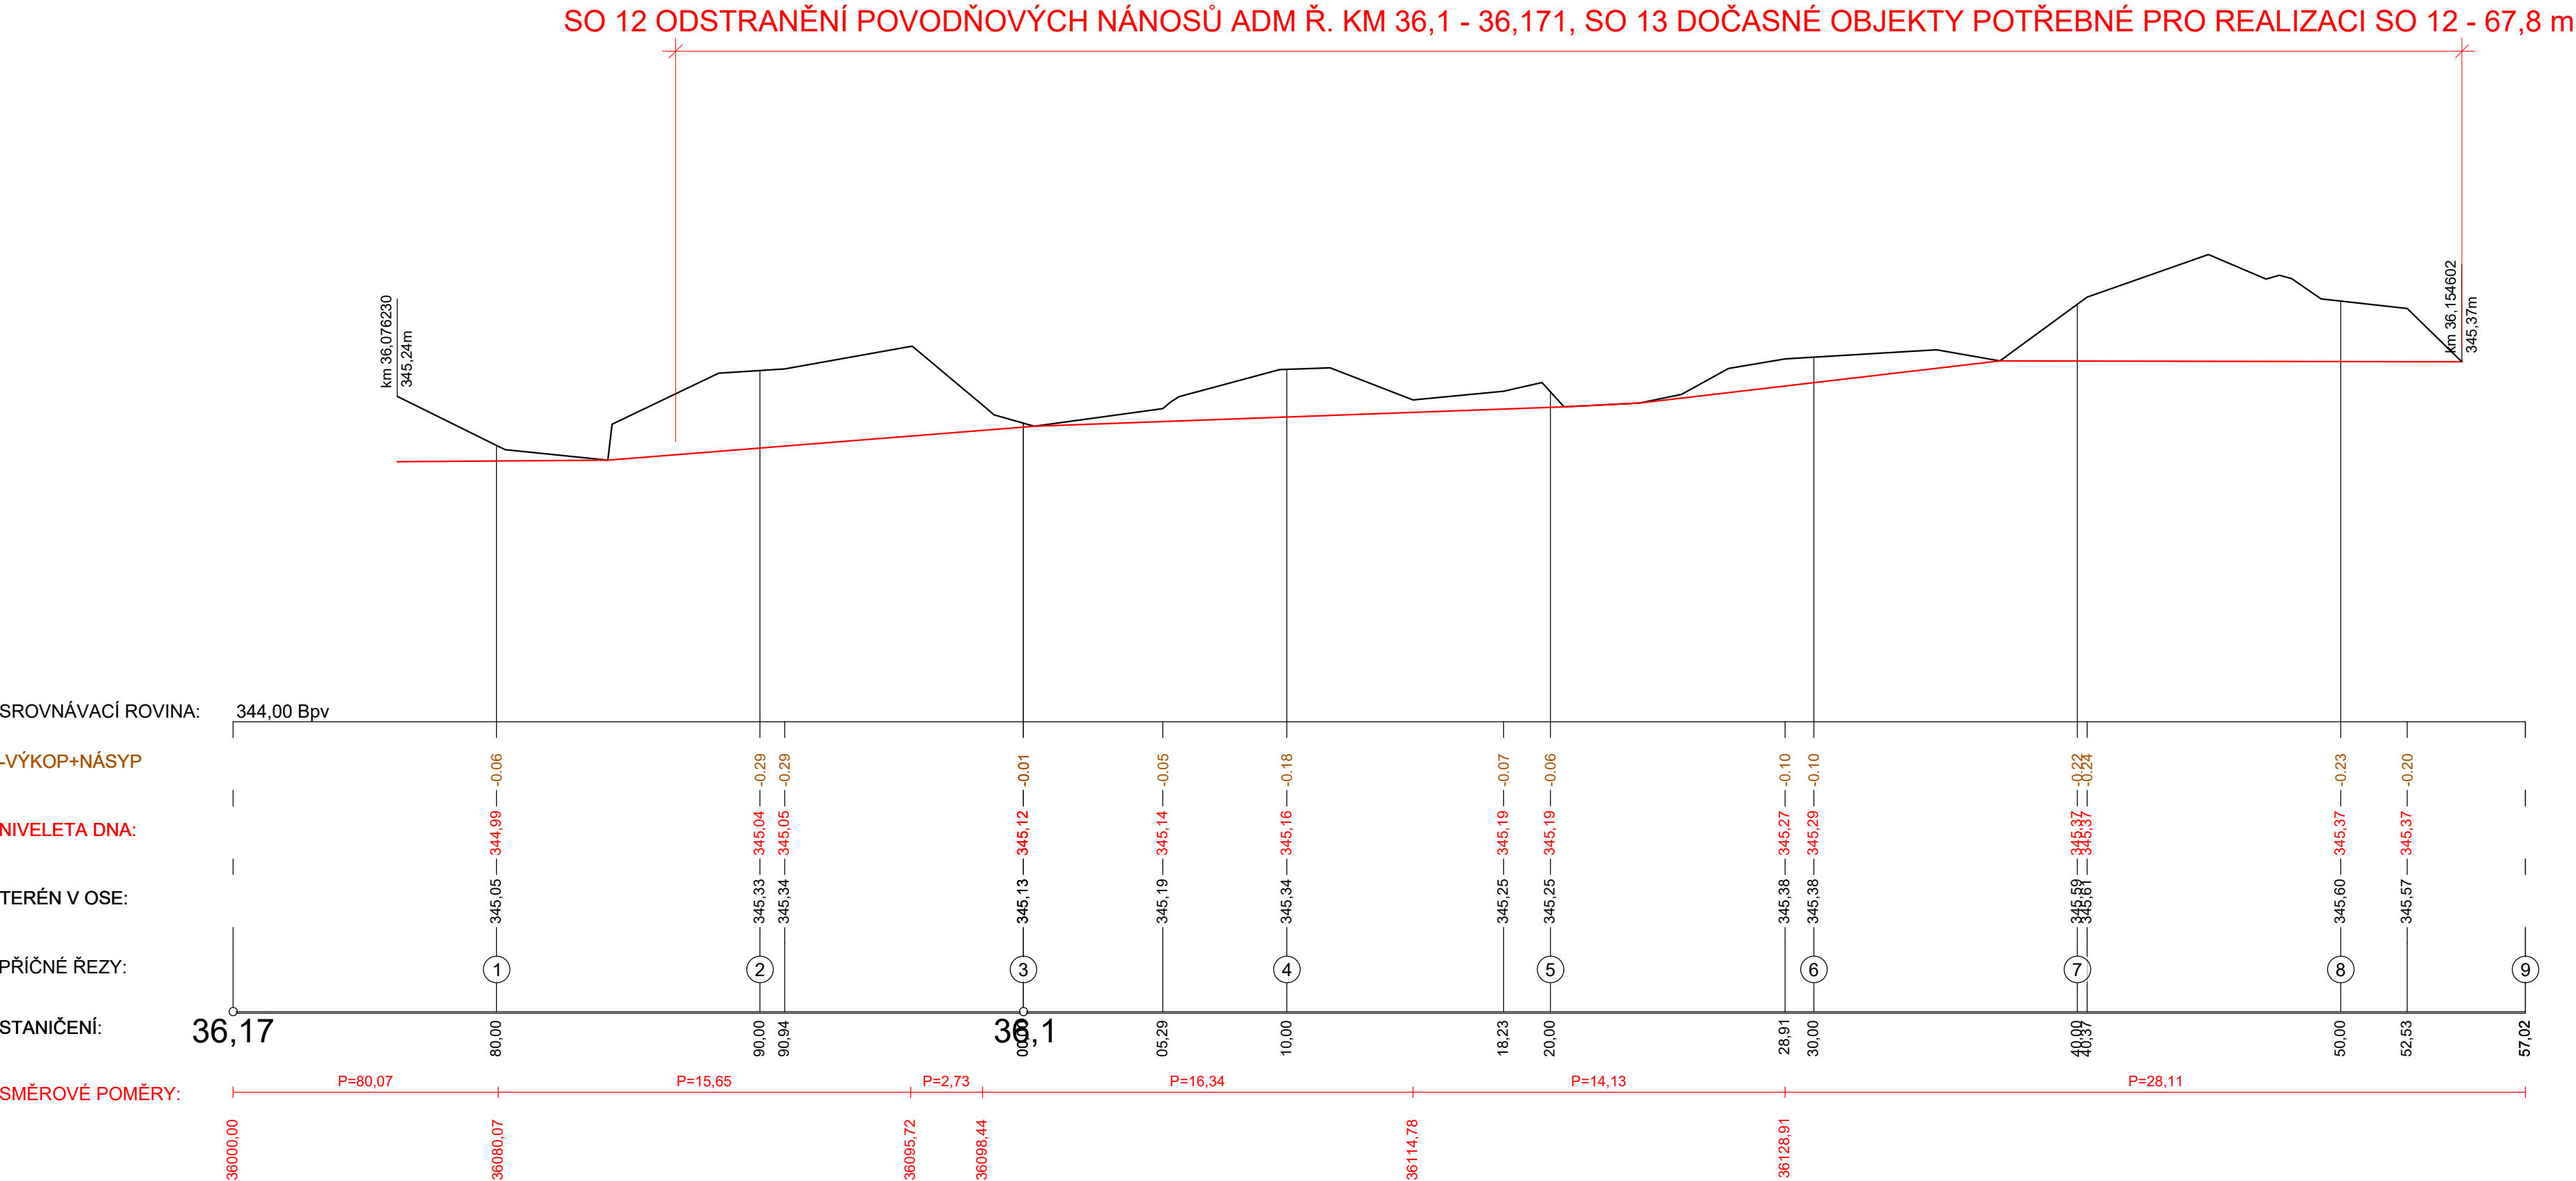

LEGENDA

- Linie geodeticky zaměřeného terénu
- Linie původního povrchu získaná na základě výchozů původního dna v rámci geodetického záměru

3		
2		
1		
0		
REV.	DATUM	POPIS

STAVEBNÍK (OBJEDNATEL): Povodí Labe, státní podnik Vita Nejedlého 951/8, Slezské Předměstí			
ZPRACOVATEL DOKUMENTACE: Vodohospodářský rozvoj a výstavba a.s. Nábřeží 90/4, 150 00 Praha 5			
ZPRACOVATEL PŘÍLOHY: ING. M. HOLEČEK ING. V. DVOŘÁK	ODPOVĚDNÝ PROJEKTANT: ING. M. HOLEČEK	HLAVNÍ PROJEKTANT: ING. L. PĚKNÝ	VEDOUcí PROJEKT. TÝMU: ING. M. LEXA
NÁZEV ZÁMĚRU: Havlovice - Suchovršice, odstranění nánosů v ř.km 28,500 - 36,200 č. akce 119251007			STUPEŇ: Zjednodušená DPS
NÁZEV PŘÍLOHY: PODÉLNÝ PROFIL Ř. KM 36,170 - 36,157			SOUBOR: HavloviceUpiceSuchovršice_Export.dwg
			KRAJ: KRÁLOVÉHRADECKÝ K.Ú.: Suchovršice, Úpice, Havlovice
			DATUM: 07/2025 ZAKÁZKA: 6223/006
			FORMÁT: 4xA4 MĚŘITKO: 1:200/1:20
			PARE:
			PŘÍLOHA ČÍSLO: D.1.7.

Tato dokumentace včetně všech příloh (s výjimkou dat poskytnutých objednatelům) je duševním vlastnictvím akciové společnosti Vodohospodářský rozvoj a výstavba a.s. Objednatel této dokumentace je oprávněn ji využít k účelům vyplývajícím z uzavřené smlouvy bez jakéhokoli omezení. Jiné osoby (jak fyzické, tak právnické) nejsou bez předchozího výslovného souhlasu objednatelů oprávněny tuto dokumentaci ani její části jakkoli využívat, kopírovat (ani jiným způsobem rozmnožovat) nebo zveřejňovat dle jiných osobám.