


Podrobný podélný profil: PP Protokol 1-02-119 M 1:200/20  
Rozsah: km 31,84000 - km 32,00287

KRAJ:	Královéhradecký
KATASTRÁLNÍ ÚZEMÍ:	Úpice (774651)
PARCELY:	1619/1st. 2269

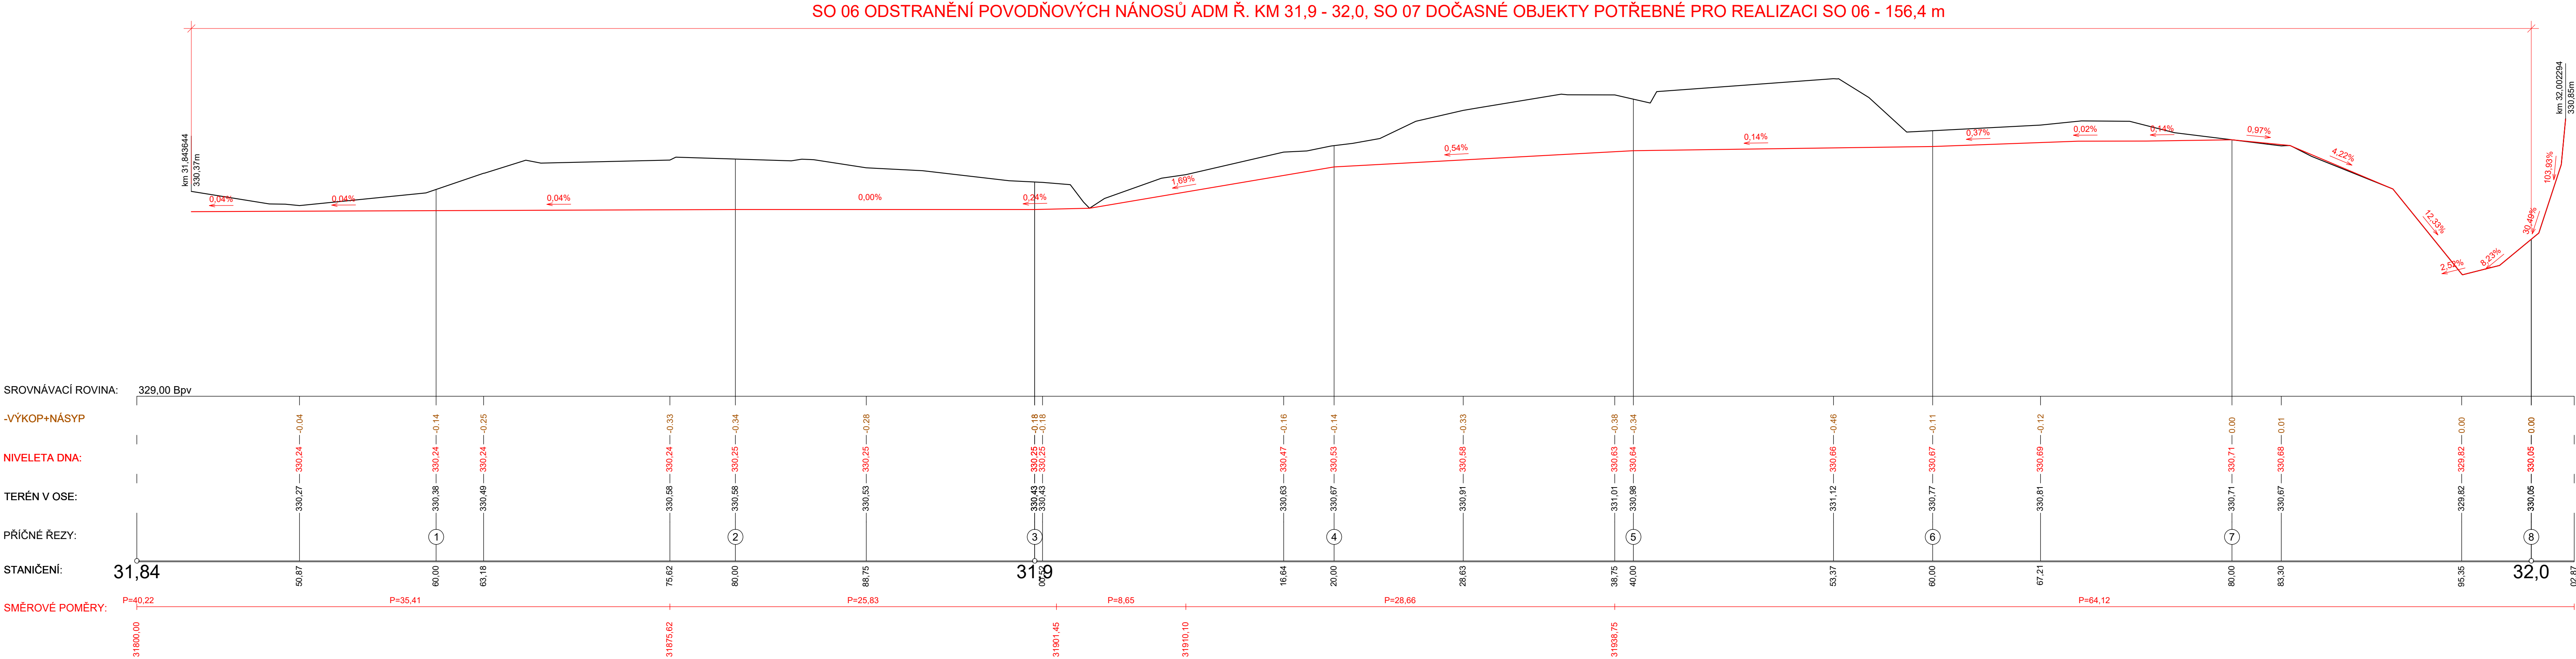

LEGENDA

— Linie geodeticky zaměřeného terénu

— Linie původního povrchu získaná na základě výchozů původního dna v rámci geodetického záměru

3		
2		
1		
0		
REV.	DATUM	POPIS

STAVEBNÍK (OBJEDNATEL): Povodí Labe, státní podnik Vita Nejedlého 951/8, Slezské Předměstí			
ZPRACOVATEL DOKUMENTACE: ZPRACOVATEL PŘÍLOHY: ING. M. HOLEČEK ING. V. DVORÁK	ODPOVĚDNÝ PROJEKTANT: ING. M. HOLEČEK	HLAVNÍ PROJEKTANT: ING. L. PĚKNÝ	VEDOUcí PROJEKT. TÝMU: ING. M. LEXA
NÁZEV ZÁMĚRU: Havlovice - Suchovršice, odstranění nánosů v ř.km 28,500 - 36,200 č. akce 119251007			
VÝKRESOVÁ ČÁST			
NÁZEV PŘÍLOHY: PODÉLNÝ PROFIL Ř. KM 31,840 - 32,003			
STUPEN: Zjednodušená DPS		SOUBOR: HavloviceProsSuchovrsice_Egovr.dwg	
KRAJ: Královéhradecký		DATUM: 07/2025	
K.Ú.: Suchovršice, Úpice, Havlovice		ZAKÁZKA: 6223/006	
FORMÁT: 6xA4		PARE:	
MĚŘITKO: 1:200/1:20		PŘÍLOHA ČÍSLO: D.1.4.	

Tato dokumentace včetně všech příloh (s výjimkou dat poskytnutých objednatel) je duševním vlastnictvím akciové společnosti Vodohospodářský rozvoj a výstavba a.s. Objednatel této dokumentace je oprávněn ji využít k účelům vyplvajícím z uzavření smlouvy bez jakéhokoli omezení. Jiné osoby (jak fyzické, tak právnické) nejsou bez předchozího výsledného souhlasu objednatatele oprávněny tuto dokumentaci ani její části jakkoli využívat, kopírovat (ani jiným způsobem rozmnožovat) nebo zprístupnit dalším osobám.