
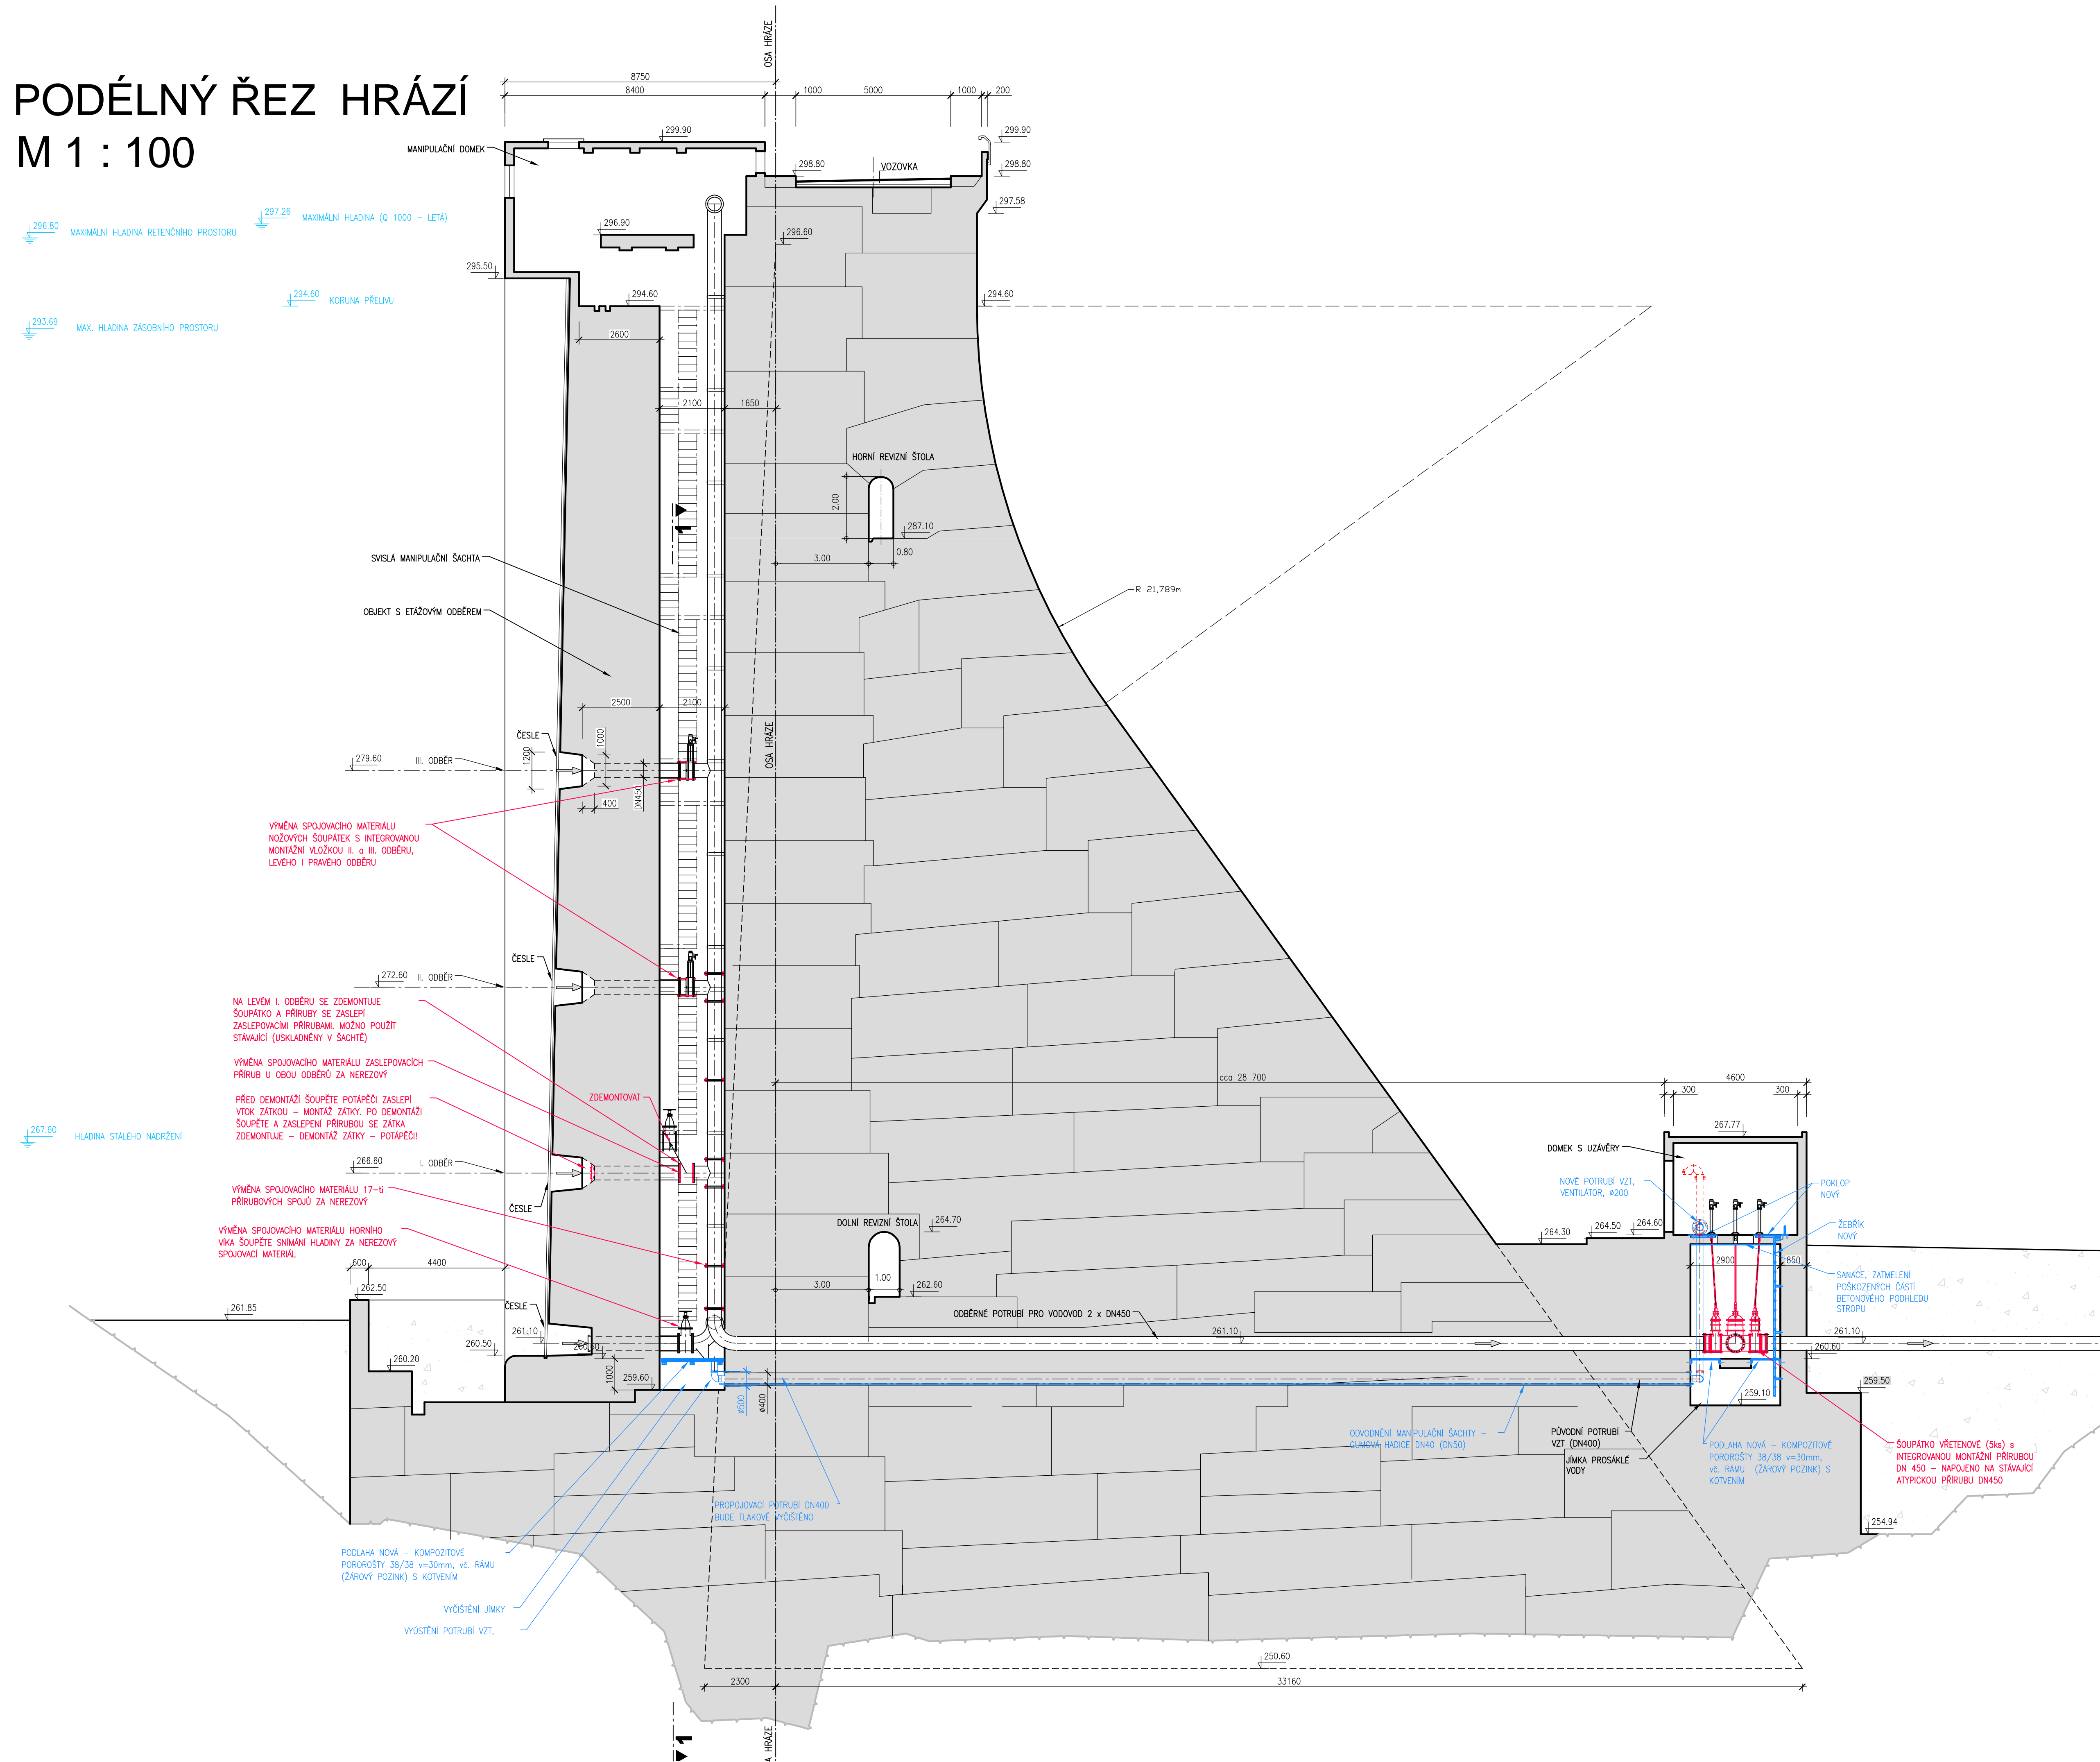


VODNÍ DÍLO KLÍČAVA OPRAVA VO

PODÉLNÝ ŘEZ HRÁZÍ
M 1 : 100

PŘÍČNÝ ŘEZ A-A
M 1:100

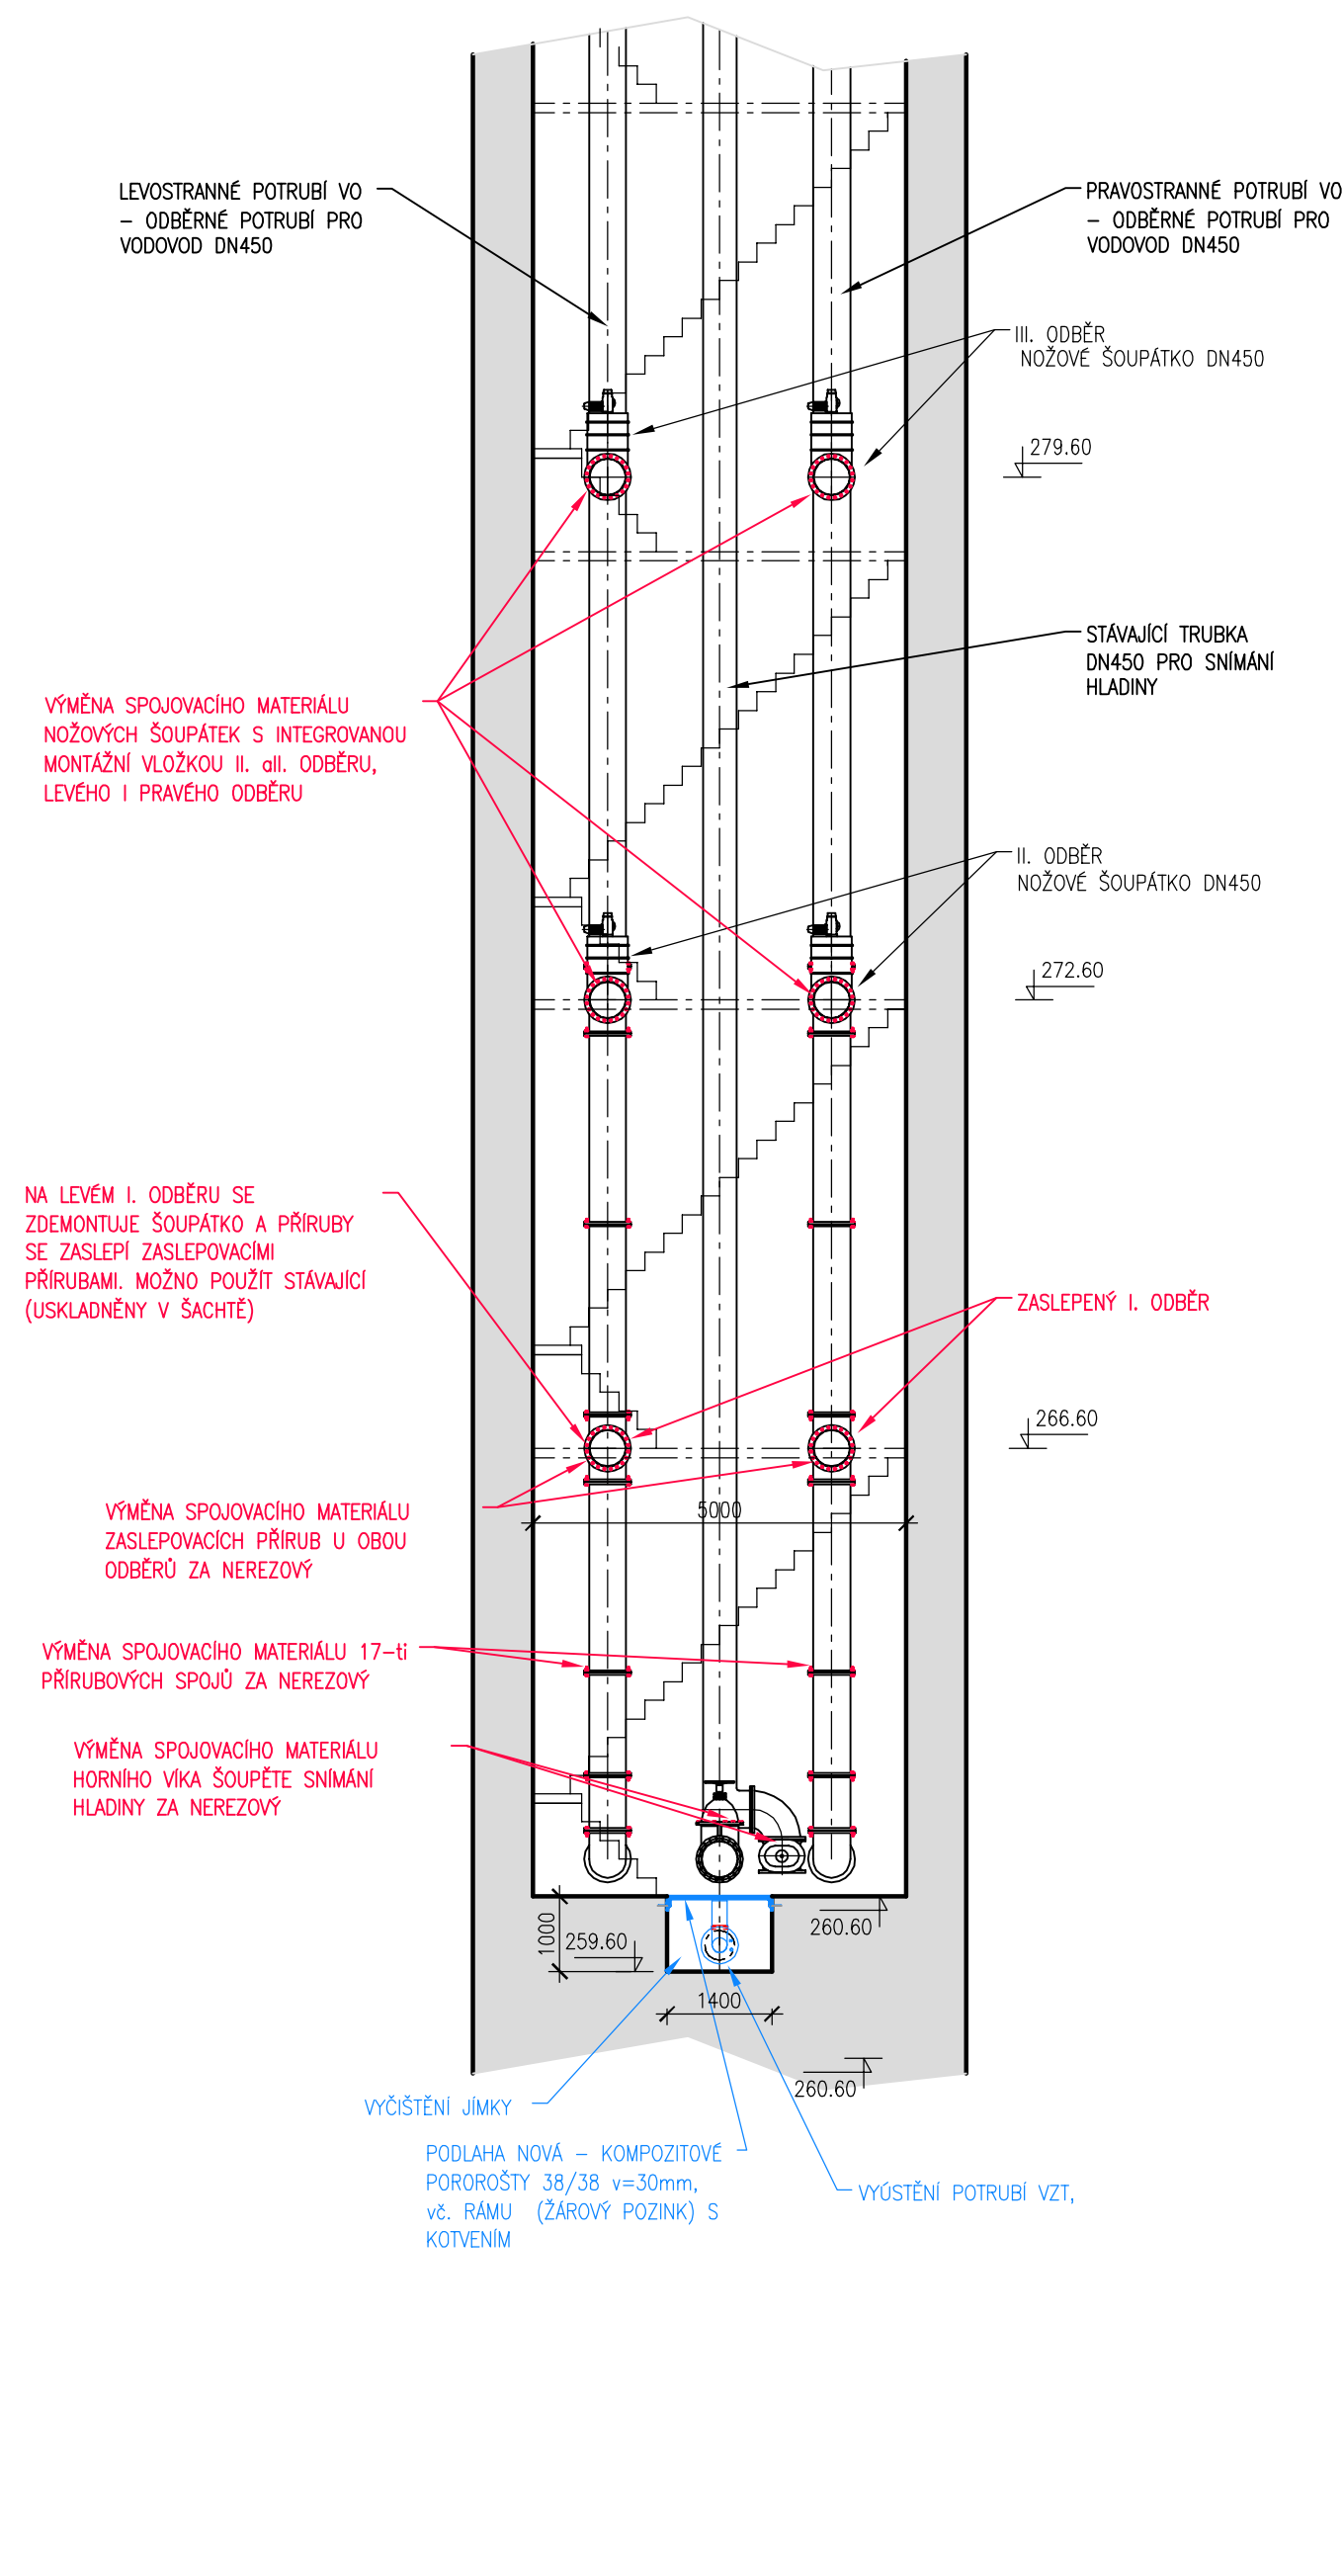

LEGENDA :

 STÁVAJÍCÍ ŽELEZOBETONOVÉ KONSTRUKCE

 TECHNOLOGICKÁ ČASŤ

 STAVEBNÍ ČÁST

VÝŠKOVÝ SYSTÉM : BALT PO VYROVNÁNÍ
KÓTOVÁNO v [m]

