



## DOPRAVA VTOKOVÉ ČÁSTI RU CHODBOU

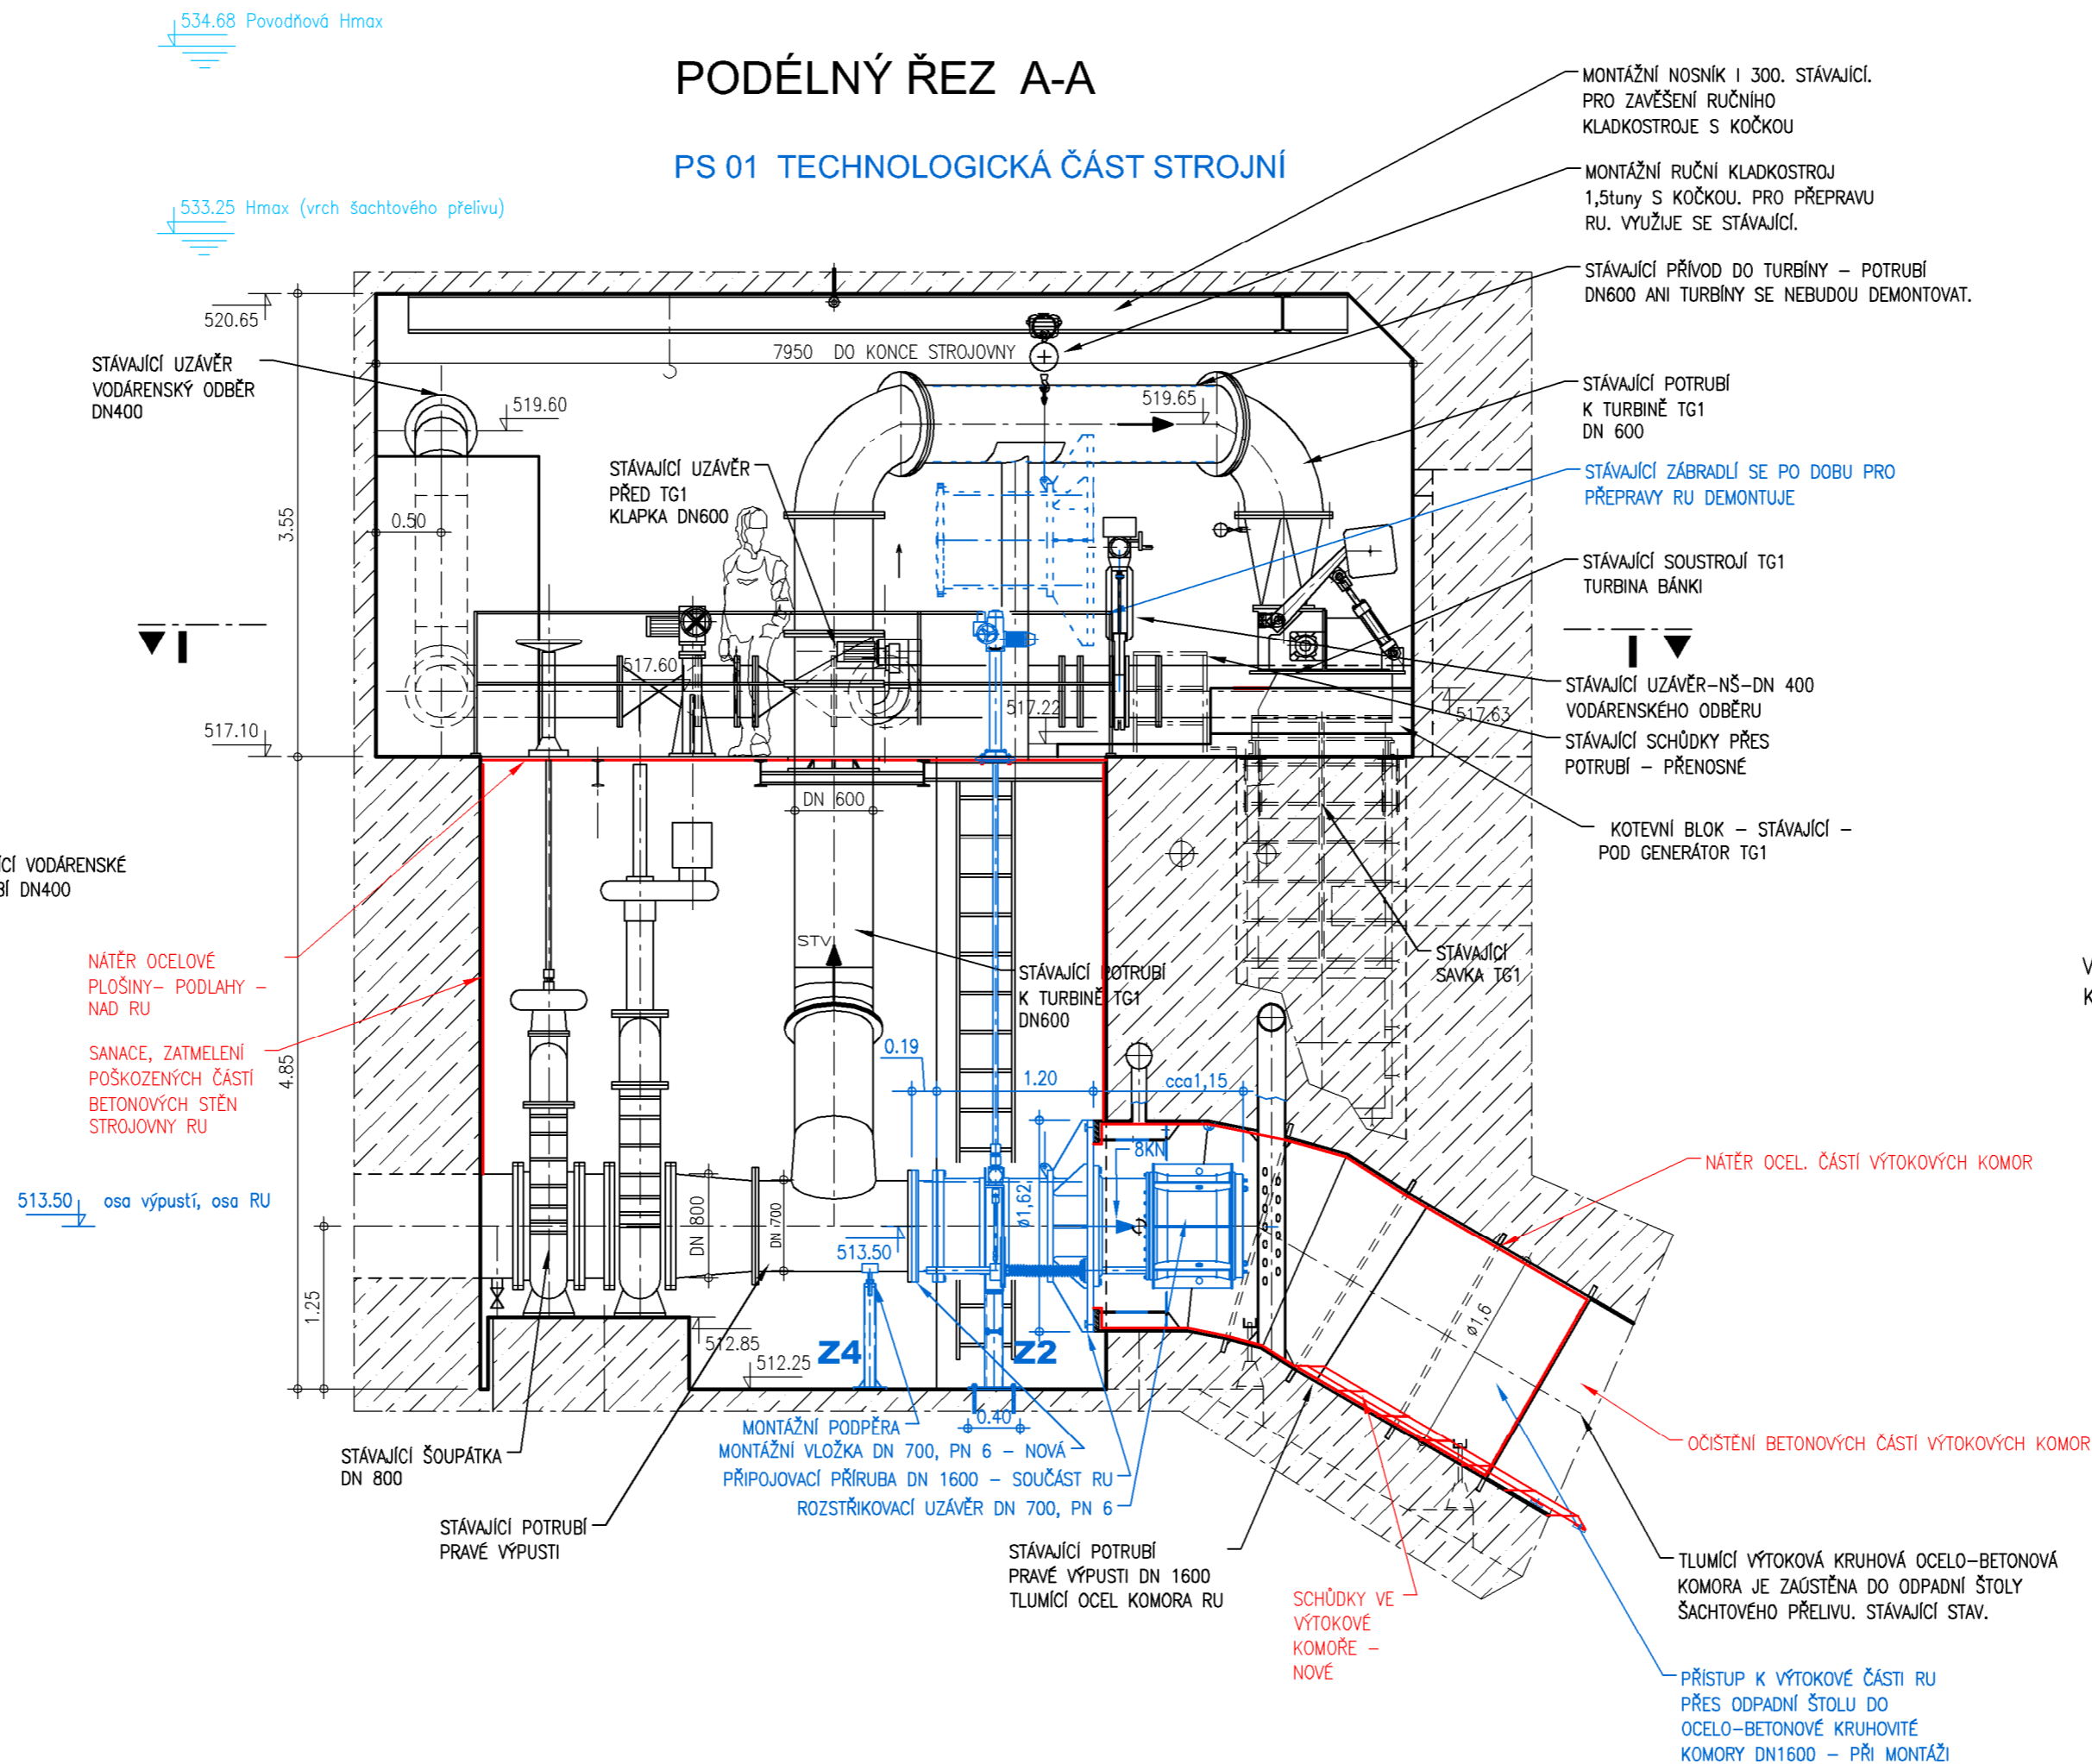

VÝŠKOVÝ SYSTÉM : BALT PO VYROVNÁNÍ  
KÓTOVÁNO v [m]

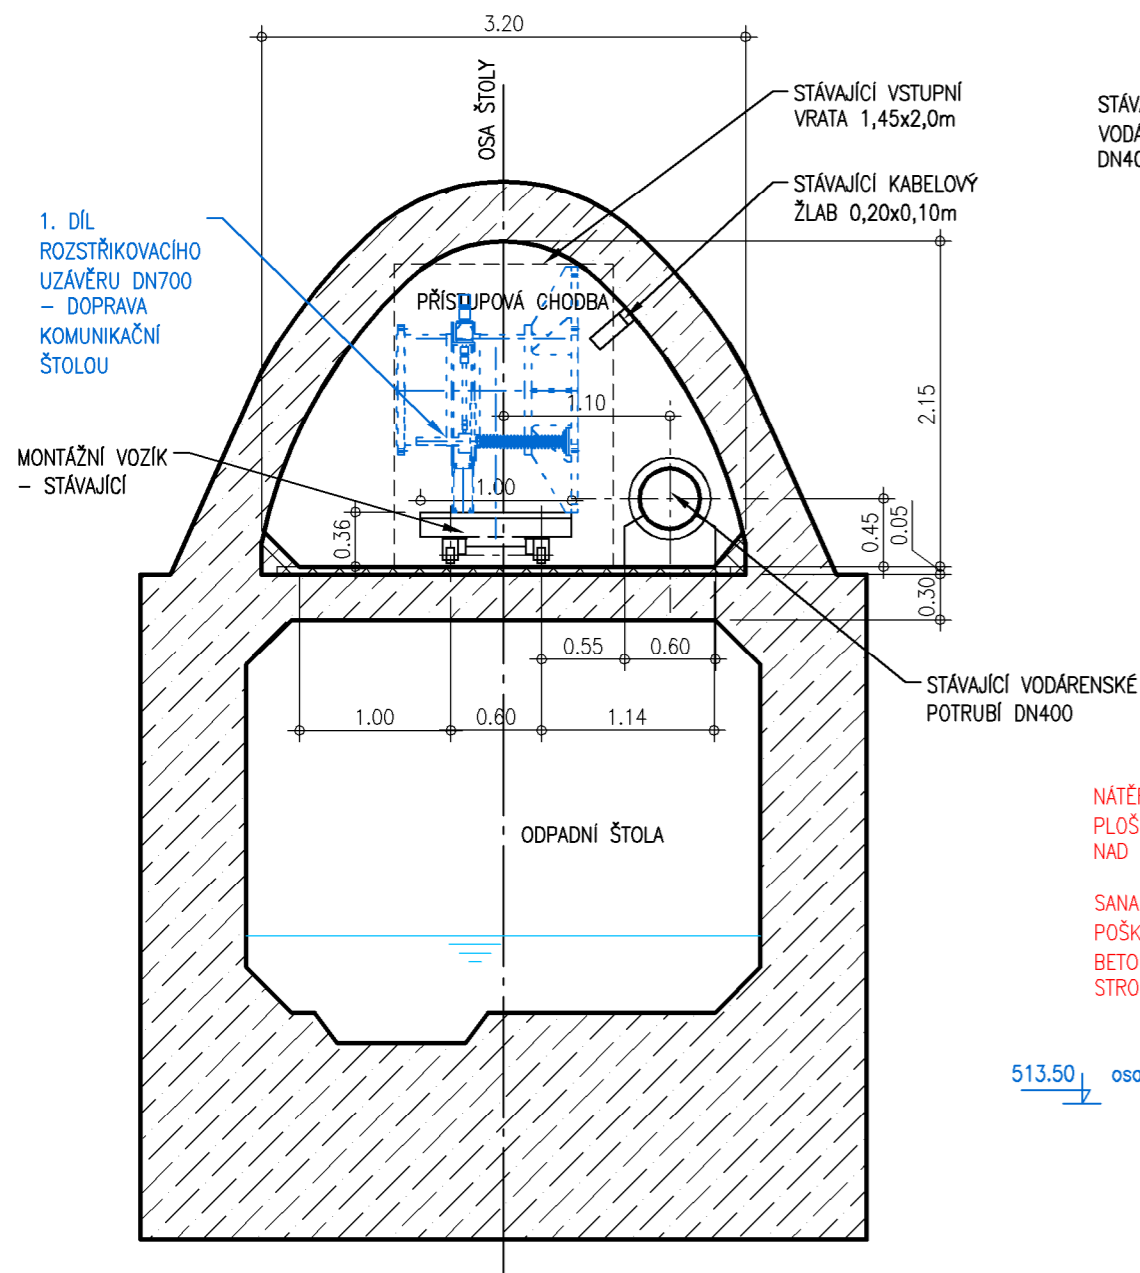